

PROJEKT ARCHITEKTONICZNO-BUDOWLANY

Zamierzenie budowlane	Przebudowa instalacji gazowej w budynku kultury
Kategoria obiektu bud.	IX
Obiekt	Budynek kultury
Adres obiektu budowlanego	Plac Wolności 4-5, 78-200 Białogard ident. działki ewid. 320101_1.0017.407
Inwestor	Urząd Miasta Białogard, ul. 1 Maja 18, 78-200 Białogard
Jednostka projektująca	HYDROEXPERT Dariusz Pożyczka, ul. Pomorska 18b, 78-200 Białogard

	Imię i nazwisko	Nr uprawnień	mgr inż. Adrian Wiczek uprawnienia budowlane do projektowania i kierowania robotami budowlanymi bez ograniczeń w specjalności instalacyjnej w zakresie sieci, instalacji i urządzeń cieplnych, wentylacyjnych, gazowych i wodociągowych i kanalizacyjnych Nr ZAP/0057/PWBS/17
Projektant	mgr inż. Adrian Wiczek	ZAP/0057/PWBS/17	
Sprawdzający	mgr inż. Kamil Wiczek	ZAP/0223/POOS/13	mgr inż. Kamil Wiczek uprawnienia budowlane do projektowania bez ograniczeń w specjalności instalacyjnej w zakresie sieci, instalacji i urządzeń cieplnych, wentylacyjnych, gazowych, wodociągowych i kanalizacyjnych. Nr ZAP/0223/POOS/13

STAROSTWO POWIATOWE

w Białogardzie

Wydział Budownictwa

Załącznik nr do decyzji
z dnia 14.08.2025 Nr 126/25
z up. STAROSTY

mgr inż. Juliusz Bock
Główny Specjalista
ds. Budownictwa

Wszelkie zmiany w niniejszej dokumentacji, zarówno w układach technologicznych jak i zastosowanych urządzeniach, wymagają akceptacji projektanta. Wprowadzenie jakichkolwiek zmian oraz kopiowanie bez akceptacji projektanta stanowi naruszenie ustawy z dnia 4 lutego 1994 roku o prawie autorskim i prawach pokrewnych (Dz. U. nr 24 z 23 lutego 1994 roku, poz. 83 ze zm.).

Białogard, 07.03.2025 r.

SPIS TREŚCI

I. CZĘŚĆ OPISOWA

1. Rodzaj i kategoria obiektu budowlanego	3 str.
2. Zamierzony sposób użytkowania oraz program użytkowy obiektu budowlanego	3 str.
3. Układ przestrzenny oraz formę architektoniczną obiektu budowlanego, w tym jego wygląd zewnętrzny, uwzględniając charakterystyczne wyroby wykończeniowe i kolorystykę elewacji, a także sposób jego dostosowania do warunków wynikających z wymaganych przepisami szczególnymi pozwoleń, uzgodnień lub opinii innych organów, o których mowa w art. 32 ust. 1 pkt 2 ustawy, lub ustaleń miejscowego planu zagospodarowania przestrzennego, a w przypadku jego braku – z decyzji o warunkach zabudowy i zagospodarowania terenu albo uchwały o ustaleniu lokalizacji inwestycji mieszkaniowej lub inwestycji towarzyszących	3 str.
4. Charakterystyczne parametry obiektu budowlanego	3 str.
5. Opinia geotechniczna oraz informacja o sposobie posadowienia obiektu budowlanego	3 str.
6. Parametry techniczne obiektu budowlanego charakteryzujące wpływ obiektu budowlanego na środowisko i jego wykorzystywanie oraz na zdrowie ludzi i obiekty sąsiednie	3 str.
7. Informacje o zasadniczych elementach wyposażenia budowlano-instalacyjnego, zapewniających użytkowanie obiektu budowlanego zgodnie z przeznaczeniem	4 str.
8. Dane dotyczące warunków ochrony przeciwpożarowej, stosownie do zakresu projektu	4 str.
9. Rozwiązania projektowe	4 str.
10. Uwagi	5 str.

II. CZĘŚĆ RYSUNKOWA

Rys. 1 – Rzut poddasza – stan istniejący	7 str.
Rys. 2 – Rzut poddasza – elementy do demontażu	8 str.
Rys. 3 – Rzut poddasza – elementy projektowane	9 str.

III. DOKUMENTY FORMALNE

Oświadczenie projektanta i sprawdzającego	10 str.
-------------------------------------------	---------

I. Część opisowa

1. Rodzaj i kategoria obiektu budowlanego

Budynek kultury – kat. IX.

2. Zamierzony sposób użytkowania oraz program użytkowy obiektu budowlanego

Przebudowa instalacji gazowej w budynku kultury użytkowana będzie dla potrzeb ogrzewania.

3. Układ przestrzenny oraz formę architektoniczną obiektu budowlanego, w tym jego wygląd zewnętrzny, uwzględniając charakterystyczne wyroby wykończeniowe i kolorystykę elewacji, a także sposób jego dostosowania do warunków wynikających z wymaganych przepisami szczególnymi pozwoleń, uzgodnień lub opinii innych organów, o których mowa w art. 32 ust. 1 pkt 2 ustawy, lub ustaleń miejscowego planu zagospodarowania przestrzennego, a w przypadku jego braku – z decyzji o warunkach zabudowy i zagospodarowania terenu albo uchwały o ustaleniu lokalizacji inwestycji mieszkaniowej lub inwestycji towarzyszących

Nie dotyczy – projektowana przebudowa instalacji gazowej obejmuje wyłącznie pomieszczenie techniczne co nie wpływa na formę architektoniczną obiektu budowlanego.

4. Charakterystyczne parametry obiektu budowlanego

- a) kubatura – 1 100 m³
- b) zestawienie powierzchni – nie dotyczy
- c) wysokość, długość, szerokość:
 - wysokość – 11,50m
 - długość – 13,50m
 - szerokość – 11,10 m
- d) liczba kondygnacji – 3

5. Opinia geotechniczna oraz informacja o sposobie posadowienia obiektu budowlanego

Nie dotyczy.

6. Parametry techniczne obiektu budowlanego charakteryzujące wpływ obiektu budowlanego na środowisko i jego wykorzystywanie oraz na zdrowie ludzi i obiekty sąsiednie

- a) zapotrzebowania i jakości wody oraz ilości, jakości i sposobu odprowadzania ścieków oraz wód opadowych – nie dotyczy (należy wyłącznie odprowadzić skropliny z kotłów do kanalizacji sanitarnej)
- b) emisji zanieczyszczeń gazowych, w tym zapachów, pyłowych i płynnych, z podaniem ich rodzaju, ilości i zasięgu rozprzestrzeniania się – nie dotyczy
- c) rodzaju i ilości wytwarzanych odpadów – nie dotyczy

- d) właściwości akustycznych oraz emisji drgań, a także promieniowania, w szczególności jonizującego, pola elektromagnetycznego i innych zakłóceń, z podaniem odpowiednich parametrów tych czynników i zasięgu ich rozprzestrzeniania się – nie dotyczy
- e) wpływu obiektu budowlanego na istniejący drzewostan, powierzchnię ziemi, w tym glebę, wody powierzchniowe i podziemne – nie dotyczy.

7. Informacje o zasadniczych elementach wyposażenia budowlano-instalacyjnego, zapewniających użytkowanie obiektu budowlanego zgodnie z przeznaczeniem

W wyniku przeprowadzenia inwestycji ujętej w niniejszej dokumentacji w budynku kultury przebudowana zostanie istniejąca instalacja gazowa.

8. Dane dotyczące warunków ochrony przeciwpożarowej, stosownie do zakresu projektu

W sprawie ochrony ppoż. mają zastosowanie przepisy prawne, tj. Rozporządzenie Ministra Spraw Wewnętrznych i Administracji z dnia 21 marca 2023 r. „W sprawie ochrony przeciwpożarowej budynków, innych obiektów budowlanych i terenów” - Dz.U. 2023 poz. 822 oraz Rozporządzenie Ministra Infrastruktury z dnia 12 kwietnia 2002 r. Dz.U. 2022 poz. 1225 „W sprawie warunków technicznych, jakim powinny odpowiadać budynki i ich usytuowanie”

Podczas prac montażowych i remontowych należy przestrzegać przepisów Rozporządzenia Ministra Spraw Wewnętrznych i Administracji z dnia 21 marca 2023 r. w sprawie ochrony przeciwpożarowej budynków, innych obiektów budowlanych i terenów.

Poszczególne urządzenia gazowe należy obsługiwać zgodnie z ich DTR.

Należy zachować istniejący system detekcji gazu.

9. Rozwiązania projektowe

a) stan istniejący

Istniejące pomieszczenie techniczne wyposażone jest w jeden wolnostojący kocioł gazowy o mocy 90 kW z odprowadzeniem spalin przez dach budynku. Pomieszczenie techniczne wyposażone jest w dwa rozdzielacze 4-obiegowe do zasilania budynku dla potrzeb ogrzewania. W pomieszczeniu technicznym znajduje się aktywny system detekcji gazu.

b) elementy do demontażu

Elementami przeznaczonymi do demontażu są:

- kocioł gazowy wolnostojący o mocy 90 kW;
- dwa rozdzielacze 4-obiegowe;
- komin spalinowy.

c) Elementy projektowane

Przebudowa instalacji gazowej obejmowała będzie wymianę istniejącego źródła ciepła w postaci kotła gazowego wolnostojącego o mocy 90 kW i zastąpienia go dwoma kotłami o mocy 45 kW każdy połączonych w sposób kaskadowy. Projektuje się również nowe rozdzielacze 4-obiegowe wraz z grupami pompowymi i licznikami ciepła. Do podłączenia kotłów gazowych z istniejącą instalacją grzewczą należy wykorzystać dedykowane przez producenta kotłów zestawy przyłączeniowe. Na podejściach instalacji gazowej do kotłów gazowych należy zamontować zawory odcinające DN25 oraz filtry gazu DN25.

Szczegóły rozwiązań technicznych zawarte są w projekcie technicznym.

d) Pomieszczenie techniczne

Istniejące pomieszczenie techniczne spełnia wymagania projektowanej przebudowy.

Pomieszczenie techniczne musi posiadać:

- drzwi wejściowe otwierane na zewnątrz pomieszczenia,
- gniazda wtykowe w oprawie hermetycznej,
- wentylację grawitacyjną nawiewno-wywiewną.

Kubaturę minimum: 6,5 m³

e) wentylacja pomieszczenia technicznego

Powietrze do procesu spalania, z uwagi na konstrukcję kotłów, zapewnione będzie za pomocą projektowanych przewodów powietrzno-spalinowych wykonanych ze stali nierdzewnej DN80/125.

Wentylacja – w celu zapewnienia wentylacji grawitacyjnej pomieszczenia technicznego, w którym zainstalowane zostaną kotły gazowe należy wykorzystać istniejące kanały wentylacyjne. Na kanale wentylacyjnym osadzona zostanie kratka niezamykana o wymiarach min. 15x15 cm. Nawiew powietrza do pomieszczenia odbywać się będzie w sposób naturalny poprzez istniejący kanał nawiewny wyprowadzony przez ścianę budynku.

W przypadku wykrycia rozbieżności między stanem projektowanym, a rzeczywistym kanałów w obrębie komina należy bezwzględnie powiadomić projektanta w celu ustalenia warunków zamiennych w zakresie odprowadzenia spalin i wentylacji pomieszczeń.

f) odprowadzenie spalin

Projektuje się odprowadzenie spalin z kotłów za pomocą koncentrycznych przewodów powietrzno-spalinowych połączonych w sposób kaskadowy, wykonanych ze stali nierdzewnej DN80/125mm, wprowadzonych przez istniejące komin spalinowy, zabezpieczony przed zanikiem ciągu kominowego.

10. Uwagi końcowe

- Zakres prac wykonać zgodnie z Projektem budowlanym.
- Montaż urządzeń wykonać zgodnie z DTR.
- Wykonawca zgłosi do odbioru przebudowę instalacji gazowej wszelkim instytucją i służbą niezbędnym do uzyskania pozwolenia na użytkowanie / zawiadomienia o zakończeniu budowy.
- Do odbioru należy przedstawić:
 - dokumentację techniczną z naniesionymi ewentualnymi zamianami i uzupełnieniami dokonanymi w trakcie budowy, czyli. tzw. dokumentację powykonawczą,
 - pozwolenie na budowę / zgłoszenie robót wydane przez Starostwo Powiatowe,
 - protokoły z wykonanych prób i sprawdzeń,
 - oświadczenie kierownika budowy o wykonaniu przebudowy instalacji gazowej zgodnie z warunkami technicznymi i prawem budowlanym,
 - protokół kontroli przewodów odprowadzających spaliny z urządzeń gazowych, które wymagają takiego odprowadzenia.

- W obecności Inwestora i Kierownika Budowy, Wykonawca wykona próbę szczelności instalacji gazowej wraz z przyborami oraz próbę instalacji grzewczej, z której zostaną sporządzone protokoły próby szczelności.
- Wykonawca przebudowy instalacji gazowej zobowiązany jest przeprowadzić rozruch próbny oraz pouczyć odbiorcę o ich użytkowaniu.
- Wykonanie przebudowy instalacji gazowej należy powierzyć osobie lub zakładowi posiadającemu stosowne uprawnienia i zaplecze techniczne.
- Prowadzone prace nie wchodzą w szczegółowy zakres robót budowlanych, o których mowa w Rozporządzeniu Ministra Infrastruktury z dnia 23 czerwca 2003 r. w sprawie informacji dotyczącej bezpieczeństwa i ochrony zdrowia oraz planu bezpieczeństwa i ochrony zdrowia (Dz.U. 2003 Nr 120 poz. 1126).

Projektował:

mgr inż. Adrian Wiczek

Upr. Nr ZAP/0057/PWBS/17

uprawnienia budowlane do projektowania i kierowania
robótami budowlanymi bez ograniczeń w specjalności
instalacyjnej w zakresie sieci, instalacji i urządzeń cieplnych,
wentylacyjnych, gazowych i wodociągowych
i kanalizacyjnych

Nr ZAP/0057/PWBS/17

Sprawdził:

mgr inż. Kamil Wiczek


Upr. Nr ZAP/0223/POOS/13

mgr inż. Kamil Wiczek
uprawnienia budowlane do projektowania bez
ograniczeń w specjalności instalacyjnej w zakresie
sieci, instalacji i urządzeń cieplnych, wentylacyjnych,
gazowych, wodociągowych i kanalizacyjnych.
Nr ZAP/0223/POOS/13

II. CZĘŚĆ RYSUNKOWA.

Rys. 1 – Rzut poddasza – stan istniejący	7 str.
Rys. 2 – Rzut poddasza – elementy do demontażu	8 str.
Rys. 3 – Rzut poddasza – elementy projektowane	9 str.


RZUT PODDASZA - stan istniejący

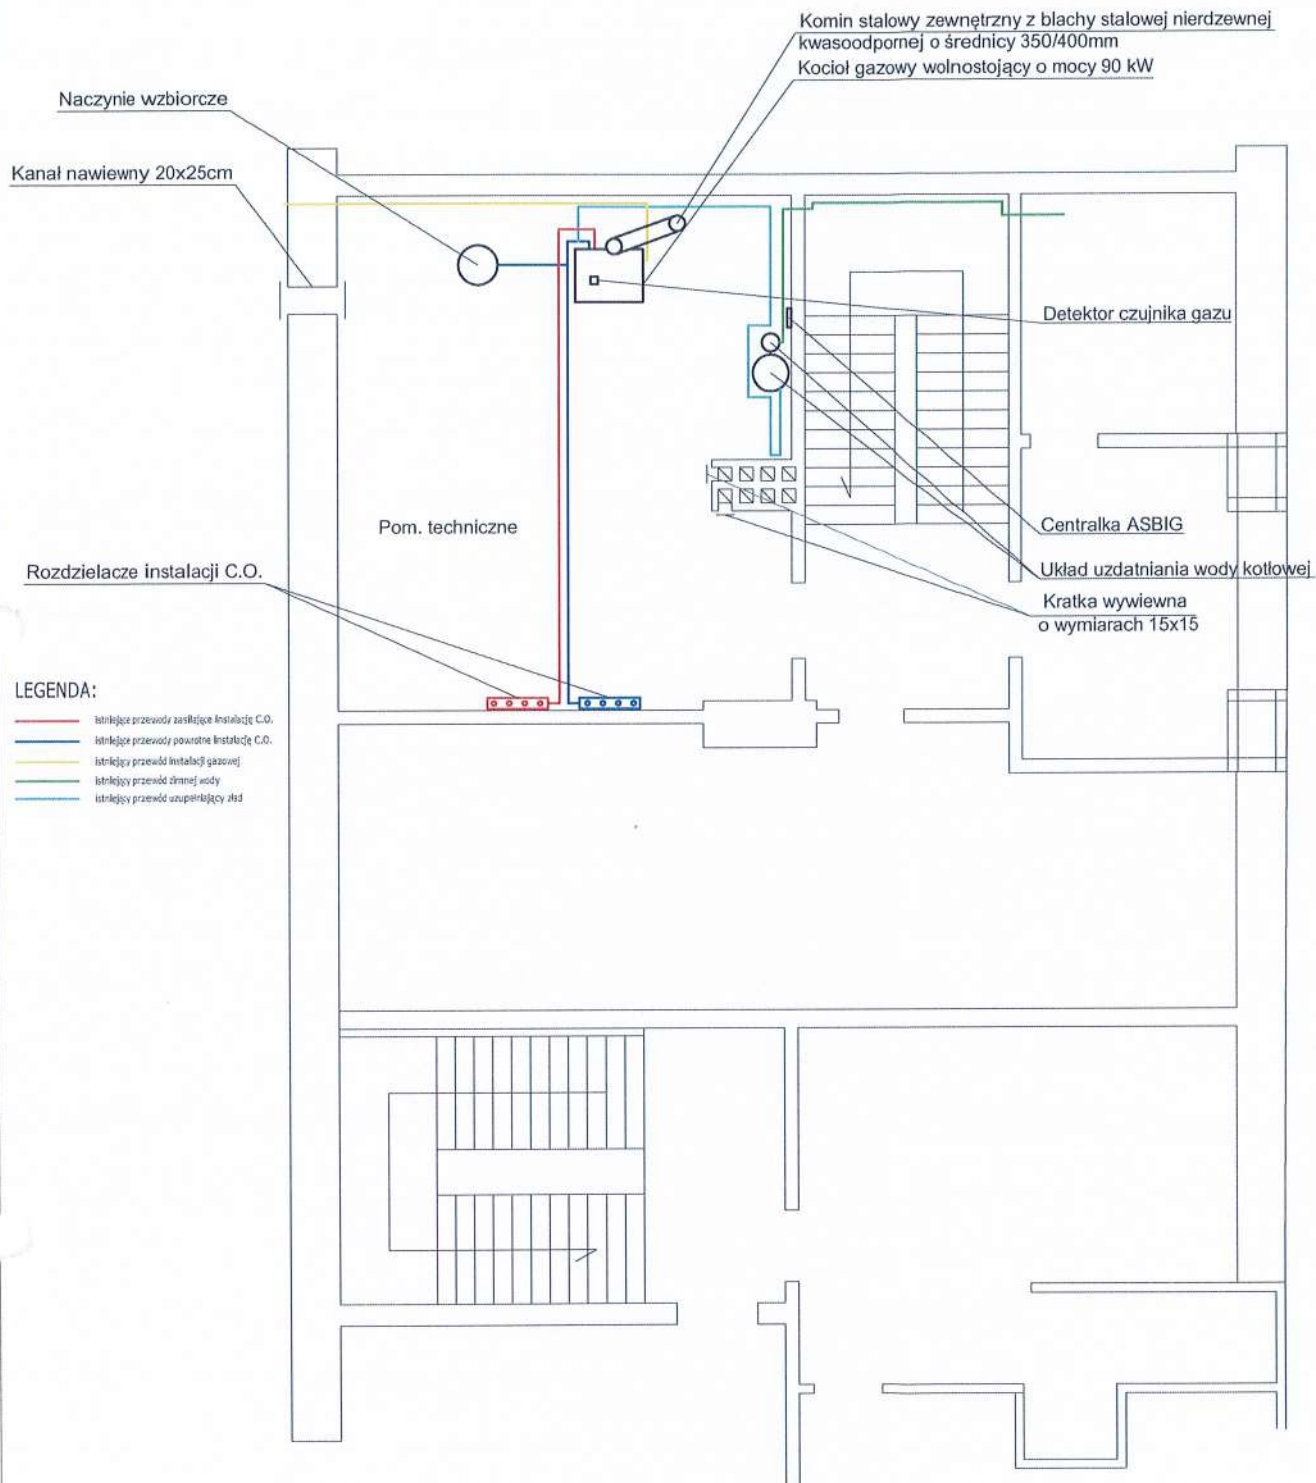

Starostwo Powiatowe w Białogardzie
WYDZIAŁ BUDOWNICTWA
 Plac Wolności 16 - 17, 78-200 Białogard
 tel. 0 94 312 09 56-58, fax 0 94 312 09 11

JEDNOSTKA PROJEKTUJĄCA:	HYDROEXPERT Dariusz Pożyczka ul. Pomorska 18b 78-200 Białogard		
INWESTOR:	Urząd Miasta Białogard, ul. 1 Maja 18, 78-200 Białogard		
OBIEKT:	Budynek kultury		
NAZWA ZAMIERZENIA BUDOWLANEGO:	Przebudowa instalacji gazowej w budynku kultury		
ADRES INWESTYCJI:	78-200 Białogard, Plac Wolności 4-5, działka nr 407 obr. 0017 miasto Białogard		
TREŚĆ RYSUNKU:	RZUT POMIESZCZENIA TECHNICZNEGO - stan istniejący		
PROJEKTOWAŁ:	mgr inż. Adrian Wiczek	NR UPRAWNIENI: ZAP/0057/PWBS/17	SPECJALNOŚĆ: INSTALACYJNA
SPRAWDZIŁ:	mgr inż. Kamil Wiczek	NR UPRAWNIENI: ZAP/0223/POOS/13	SPECJALNOŚĆ: INSTALACYJNA
STADIUM:	PB	DATA: 07.03.2025 r.	SKALA: 1:100
			PODPIS: 01


RZUT PODDASZA - elementy do demontażu

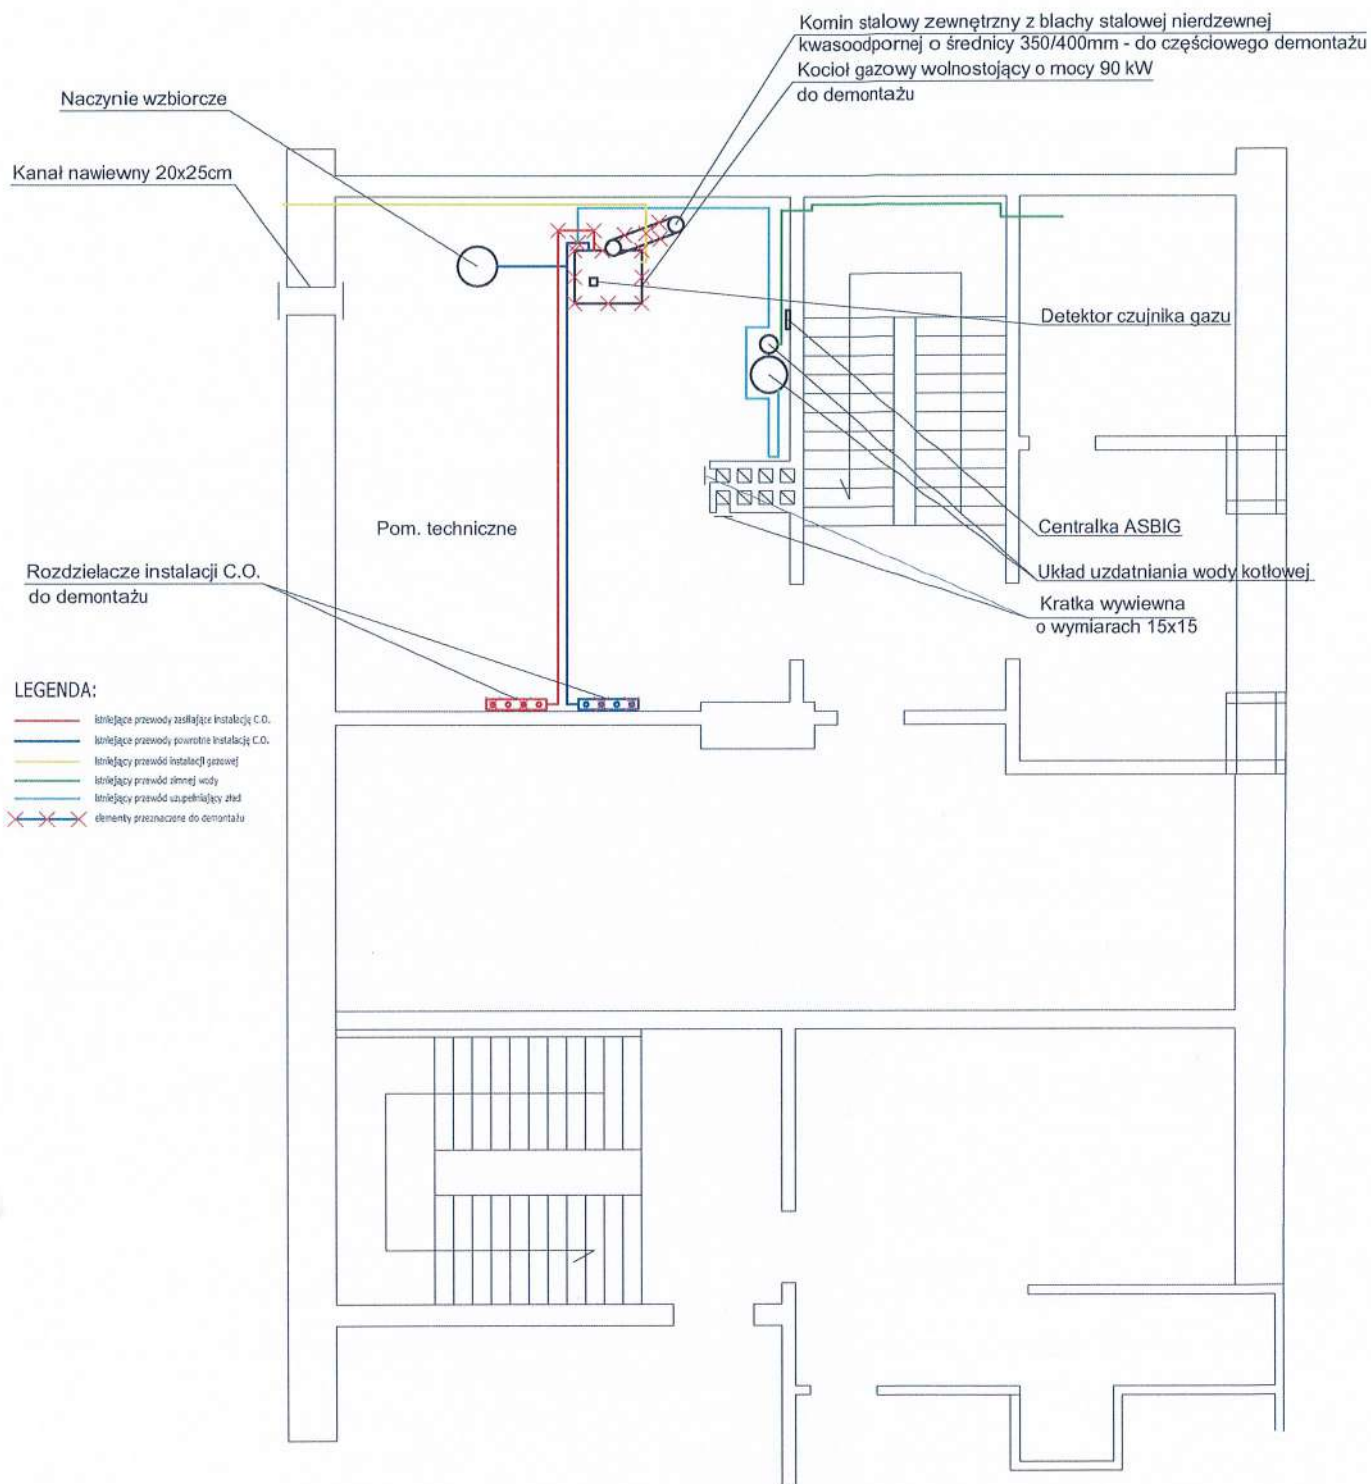

Starostwo Powiatowe w Białogardzie
WYDZIAŁ BUDOWNICTWA
 Plac Wolności 16 - 17, 78-200 Białogard
 tel. 094 312 09 56-58, fax 0 94 312 09 11

JEDNOSTKA PROJEKTUJĄCA:	HYDROEXPERT Dariusz Pożyczka ul. Pomorska 18b 78-200 Białogard		
INWESTOR:	Urząd Miasta Białogard, ul. 1 Maja 18, 78-200 Białogard		
OBIEKT:	Budynek kultury		
NAZWA ZAMIERZENIA BUDOWLANEGO:	Przebudowa instalacji gazowej w budynku kultury		
ADRES INWESTYCJI:	78-200 Białogard, Plac Wolności 4-5, działka nr 407 obr. 0017 miasto Białogard		
TRESC RYSUNKU:	RZUT POMIESZCZENIA TECHNICZNEGO - elementy do demontażu		
PROJEKTOWAŁ:	mgr inż. Adrian Wiczek	NR UPRAWNIENI: ZAP/0057/PWB5/17	SPECIALNOŚĆ: INSTALACYJNA
SPRAWDZIŁ:	mgr inż. Kamil Wiczek	NR UPRAWNIENI: ZAP/0223/POOS/13	SPECIALNOŚĆ: INSTALACYJNA
STADIUM:	PB	DATA: 07.03.2025 r.	SKALA: 1:100
			NR RYSUNKU: 02

RZUT PODDASZA - elementy projektowane

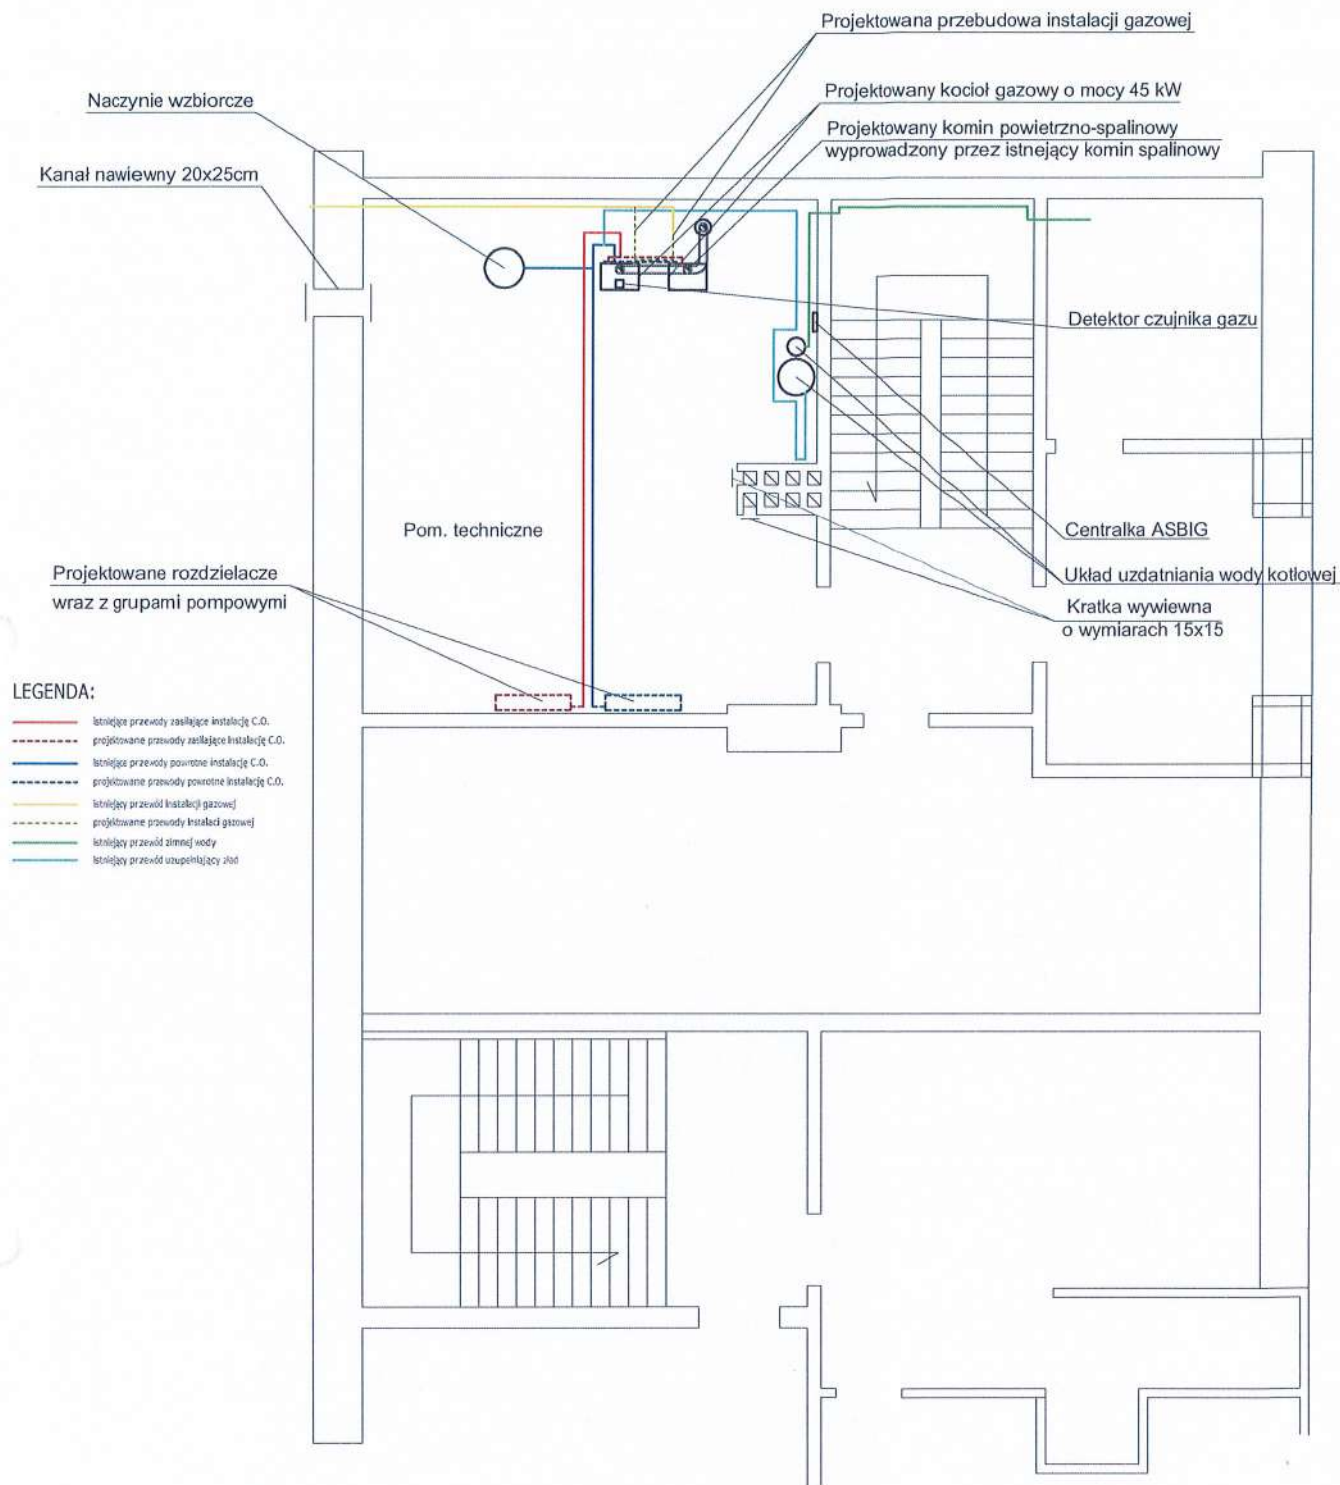

Urządzenie Powiatowe w Białogardzie
WYDZIAŁ BUDOWNICTWA
 Plac Wolności 16 - 17. 78-200 Białogard
 tel. 094 312 09 56-58. fax 0 94 312 09 11

JEDYNOSTKA PROJEKTUJĄCA:	HYDROEXPERT Dariusz Pożyczka ul. Pomorska 18b 78-200 Białogard			
INWESTOR:	Urząd Miasta Białogard, ul. 1 Maja 18, 78-200 Białogard			
OBIEKT:	Budynek kultury			
NAZWA ZAMIERZENIA BUDOWLANEGO:	Przebudowa instalacji gazowej w budynku kultury			
ADRES INWESTYCJI:	78-200 Białogard, Plac Wolności 4-5, działka nr 407 obr. 0017 miasto Białogard			
TREŚĆ RYSUNKU:	RZUT POMIESZCZENIA TECHNICZNEGO - elementy projektowane			
PROJEKTOWAŁ:	mgr inż. Adrian Wiczek	NR UPRAWNIENI: ZAP/0057/PWBS/17	SPECJALNOŚĆ: INSTALACYJNA	PODPIS:
SPRAWDZIŁ:	mgr inż. Kamil Wiczek	NR UPRAWNIENI: ZAP/0223/POOS/13	SPECJALNOŚĆ: INSTALACYJNA	PODPIS:
STADIUM:	PB	DATA: 07.03.2025 r.	SKALA: 1:100	NR RYSUNKU: 03

OŚWIADCZENIE

Na podstawie art. 34, ust. 3d pkt 3 ustawy z dnia 7 lipca 1994r. – *Prawo budowlane* (Dz. U. z 2024 r, poz. 725 z późniejszymi zmianami)

OŚWIADCZAM

że projekt architektoniczno-budowlany dla inwestycji polegającej na przebudowie instalacji gazowej w budynku kultury w m. Białogard, Plac Wolności 4-5, dz. nr 3407, obręb 0017 m. Białogard,

(nazwa, rodzaj i adres zamierzenia budowlanego)

został sporządzony zgodnie z obowiązującymi przepisami oraz zasadami wiedzy technicznej.

Projektował:

mgr inż. Adrian Wiczek

Upr. Nr ZAP/0057/PWBS/17

mgr inż. Adrian Wiczek

uprawnienia budowlane do projektowania i kierowania
robotami budowlanymi bez ograniczeń w specjalności
instalacyjnej w zakresie sieci, instalacji i urządzeń cieplnych,
wentylacyjnych, gazowych i wodociągowych
i kanalizacyjnych
Nr ZAP/0057/PWBS/17

Sprawdził:

mgr inż. Kamil Wiczek

Upr. Nr ZAP/0223/POOS/13

mgr inż. Kamil Wiczek

uprawnienia budowlane do projektowania bez
ograniczeń w specjalności instalacyjnej w zakresie
sieci, instalacji i urządzeń cieplnych, wentylacyjnych,
gazowych, wodociągowych i kanalizacyjnych.
Nr ZAP/0223/POOS/13



ZACHODNIOPOMORSKA
OKRĘGOWA
IZBA INŻYNIERÓW
BUDOWNICTWA

OKRĘGOWA KOMISJA KWALIFIKACYJNA

Szczecin, dnia 21 czerwca 2017 r.

Sygn. akt: OKK-0054-0055-0019(6)/17

DECYZJA

Na podstawie art. 24 ust. 1 pkt 2 ustawy z dnia 15 grudnia 2000 r. o samorządach zawodowych architektów oraz inżynierów budownictwa (t.j. Dz. U. z 2016 r. poz. 1725), art. 12 ust. 2, ust. 3, ust. 4c pkt 3 i art. 14 ust. 1 pkt 4 lit. b ustawy z dnia 7 lipca 1994 r. Prawo budowlane (t.j. Dz. U. z 2016 r. poz. 290, ze zm.) oraz § 14 ust. 3 rozporządzenia Ministra Infrastruktury i Rozwoju z dnia 11 września 2014 r. w sprawie samodzielnych funkcji technicznych w budownictwie (Dz. U. z 2014 r. poz. 1278), po ustaleniu, że zostały spełnione warunki w zakresie przygotowania zawodowego oraz po złożeniu egzaminu na uprawnienia budowlane z wynikiem pozytywnym

Pan Adrian Grzegorz Wicz
magister inżynier inżynierii środowiska
ur. dnia 17 marca 1989 r. w Bytowie

otrzymuje

UPRAWNIENIA BUDOWLANE
numer ewidencyjny ZAP/0057/PWBS/17
do projektowania i kierowania robotami budowlanymi
w specjalności instalacyjnej w zakresie sieci, instalacji i urządzeń cieplnych, wentylacyjnych,
gazowych, wodociągowych i kanalizacyjnych
bez ograniczeń.

Uzasadnienie

W związku z uwzględnieniem w całości żądania strony, na podstawie art. 107 § 4 K.p.a. odstępuje się od uzasadnienia decyzji. Zakres nadanych uprawnień budowlanych wskazano na odwrocie decyzji.

Pouczenie

Od niniejszej decyzji służy odwołanie do Krajowej Komisji Kwalifikacyjnej Polskiej Izby Inżynierów Budownictwa w Warszawie, za pośrednictwem Okręgowej Komisji Kwalifikacyjnej Zachodniopomorskiej Okręgowej Izby Inżynierów Budownictwa w Szczecinie w terminie 14 dni od daty jej doręczenia.



Skład orzekający Okręgowej Komisji Kwalifikacyjnej

mgr inż. Andrzej Gałkiewicz
Przewodniczący OKK
mgr inż. Edmund Tumielewicz
Z-ca Przewodniczącego OKK
inż. Stanisław Kamiński
Członek OKK

Otrzymują:

1. Pan Adrian Grzegorz Wicz
ul. Żytunia 34E/1, 75-818 Koszalin
2. Okręgowa Rada ZOIB
3. Główny Inspektor Nadzoru Budowlanego
4. OKK - aa

Uprawnienia budowlane nadane

Panu Adrianowi Grzegorzowi Wiczkowi
magistrowi inżynierowi inżynierii środowiska
ur. dnia 17 marca 1989 r. w Bytowie

numer ewidencyjny ZAP/0057/PWBS/17
do projektowania i kierowania robotami budowlanymi
w specjalności instalacyjnej w zakresie sieci, instalacji i urządzeń cieplnych, wentylacyjnych,
gazowych, wodociągowych i kanalizacyjnych
bez ograniczeń

upoważniają w zakresie nadanej specjalności:

I. na podstawie art. 12 ust. 1 pkt 1, pkt 2, pkt 3, pkt 4 i pkt 5 oraz art. 13 ust. 3 i ust. 4 ustawy z dnia 7 lipca 1994 r. Prawo budowlane do:

- 1) projektowania, sprawdzania projektów architektoniczno-budowlanych i sprawowania nadzoru autorskiego,
- 2) kierowania budową lub innymi robotami budowlanymi,
- 3) kierowania wytwarzaniem konstrukcyjnych elementów budowlanych oraz nadzoru i kontroli technicznej wytwarzania tych elementów,
- 4) wykonywania nadzoru inwestorskiego,
- 5) sprawowania kontroli technicznej utrzymania obiektów budowlanych;

II. na podstawie § 14 ust. 3 i § 10 rozporządzenia Ministra Infrastruktury i Rozwoju z dnia 11 września 2014 r. w sprawie samodzielnych funkcji technicznych w budownictwie do:

- 1) projektowania obiektu budowlanego i kierowania robotami budowlanymi związanymi z obiektem budowlanym, takim jak: sieci i instalacje cieplne, wentylacyjne, gazowe, wodociągowe i kanalizacyjne,
- 2) sporządzania projektu zagospodarowania działki lub terenu.




Skład orzekający Okręgowej Komisji Kwalifikacyjnej

mgr inż. Andrzej Gałkiewicz
Przewodniczący OKK

mgr inż. Edmund Tumielewicz
Z-ca Przewodniczącego OKK

inż. Stanisław Kamiński
Członek OKK

.....
.....
.....

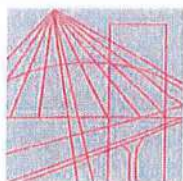

ZACHODNIOPOMORSKA
OKRĘGOWA
IZBA INŻYNIERÓW
BUDOWNICTWA

OKRĘGOWA KOMISJA KWALIFIKACYJNA

OKK-0054-0043(4)/13

Szczecin, dnia 10 grudnia 2013 r.

DECYZJA

Na podstawie art. 24 ust. 1 pkt 2 ustawy z dnia 15 grudnia 2000 r. o samorządach zawodowych architektów, inżynierów budownictwa oraz urbanistów (Dz. U. z 2013 r. Poz. 932), art. 12 ust. 3, art. 13 ust. 1 pkt 1, art. 14 ust. 1 pkt 4 ustawy z dnia 7 lipca 1994 r. Prawo budowlane (t.j. Dz. U. z 2013 r. Poz. 1409) oraz § 23 ust. 1 rozporządzenia Ministra Transportu i Budownictwa z dnia 28 kwietnia 2006 r. w sprawie samodzielnych funkcji technicznych w budownictwie (Dz. U. z 2006 r. Nr 83, poz. 578, ze zm.) i art. 104 ustawy z dnia 14 czerwca 1960 r. Kodeks postępowania administracyjnego (t.j. Dz. U. z 2013 r. Poz. 267), po ustaleniu, że zostały spełnione warunki w zakresie przygotowania zawodowego oraz po złożeniu egzaminu na uprawnienia budowlane z wynikiem pozytywnym

Pan mgr inż. Kamil Wojciech Wicz
urodzony dnia 20 kwietnia 1984 r. w Bytowie

otrzymuje

UPRAWNIENIA BUDOWLANE
numer ewidencyjny ZAP/0223/POOS/13

**w specjalności instalacyjnej w zakresie sieci, instalacji i urządzeń
ciepłych, wentylacyjnych, gazowych, wodociągowych i kanalizacyjnych
do projektowania bez ograniczeń.**

1. Uprawnienia budowlane w specjalności instalacyjnej w zakresie sieci, instalacji i urządzeń ciepłych, wentylacyjnych, gazowych, wodociągowych i kanalizacyjnych do projektowania bez ograniczeń uprawniają do:

- 1) projektowania obiektu budowlanego, takiego jak: sieci i instalacje ciepłe, wentylacyjne, gazowe, wodociągowe i kanalizacyjne, z doбором właściwych urządzeń w projekcie budowlanym, zgodnie z § 23 ust. 1 rozporządzenia Ministra Transportu i Budownictwa z dnia 28 kwietnia 2006 r. w sprawie samodzielnych funkcji technicznych w budownictwie;
- 2) sporządzania projektu zagospodarowania działki lub terenu w zakresie nadanej specjalności, zgodnie z § 15 ww. rozporządzenia.

2. Na podstawie art. 12 ust. 1 pkt 1 i 5 oraz art. 13 ust. 4 ustawy z dnia 7 lipca 1994 r. Prawo budowlane niniejsze uprawnienia, w zakresie objętym nadaną specjalnością, stanowią również podstawę do:

- 1) sprawdzania projektów architektoniczno-budowlanych i sprawowania nadzoru autorskiego;
- 2) sprawowania kontroli technicznej utrzymania obiektów budowlanych.

Uzasadnienie


W związku z uwzględnieniem w całości żądania strony, na podstawie art. 107 § 4 ustawy z dnia 14 czerwca 1960 r. Kodeks postępowania administracyjnego odstępuje się od uzasadniania decyzji.


Pouczenie


Od niniejszej decyzji służy odwołanie do Krajowej Komisji Kwalifikacyjnej Polskiej Izby Inżynierów Budownictwa w Warszawie, za pośrednictwem Zachodniopomorskiej Okręgowej Komisji Kwalifikacyjnej Zachodniopomorskiej Okręgowej Izby Inżynierów Budownictwa w Szczecinie w terminie 14 dni od daty jej doręczenia.

Skład Orzekający Okręgowej Komisji Kwalifikacyjnej

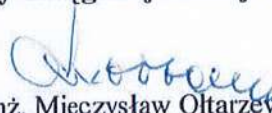


mgr inż. Mieczysław Oltarzewski
Przewodniczący OKK

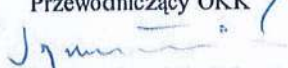
mgr inż. Andrzej Galkiewicz
Z-ca Przewodniczącego OKK

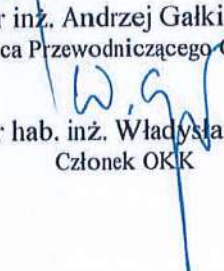
prof. dr hab. inż. Władysław Szaflik
Członek OKK

Otrzymują:

1. Pan Kamil Wojciech Wiczek
ul. Żytnia 32/19, 75-818 Koszalin
2. Główny Inspektor Nadzoru Budowlanego
3. Okręgowa Rada ZOIB
4. OKK – aa



Zaświadczenie

o numerze weryfikacyjnym:

ZAP-WEH-TPS-PW4 *

Pan Adrian Grzegorz WICZK o numerze ewidencyjnym ZAP/IS/0168/17

adres zamieszkania ul. Żytnia 34E/1, 75-818 KOSZALIN

jest członkiem Zachodniopomorskiej Okręgowej Izby Inżynierów Budownictwa i posiada wymagane ubezpieczenie od odpowiedzialności cywilnej.

Niniejsze zaświadczenie jest ważne od 2025-01-01 do 2025-12-31.

Zaświadczenie zostało wygenerowane elektronicznie i opatrzone bezpiecznym podpisem elektronicznym weryfikowanym przy pomocy ważnego kwalifikowanego certyfikatu w dniu 2025-01-09 roku przez:

Jan Bobkiewicz, Przewodniczący Rady Zachodniopomorskiej Okręgowej Izby Inżynierów Budownictwa.

(Zgodnie art. 5 ust 2 ustawy z dnia 18 września 2001 r. o podpisie elektronicznym (Dz. U. 2001 Nr 130 poz. 1450) dane w postaci elektronicznej opatrzone bezpiecznym podpisem elektronicznym weryfikowanym przy pomocy ważnego kwalifikowanego certyfikatu są równoważne pod względem skutków prawnych dokumentom opatrzonym podpisami własnoręcznymi.)

* Weryfikację poprawności danych w niniejszym zaświadczeniu można sprawdzić za pomocą numeru weryfikacyjnego zaświadczenia na stronie Polskiej Izby Inżynierów Budownictwa www.piib.org.pl lub kontaktując się z biurem właściwej Okręgowej Izby Inżynierów Budownictwa.



Zaświadczenie

o numerze weryfikacyjnym:

ZAP-74N-NBT-6UG *

Pan Kamil Wojciech WICZK o numerze ewidencyjnym ZAP/IS/0037/14
adres zamieszkania ul. Żytnia 32/19, 75-818 KOSZALIN
jest członkiem Zachodniopomorskiej Okręgowej Izby Inżynierów Budownictwa i posiada
wymagane ubezpieczenie od odpowiedzialności cywilnej.
Niniejsze zaświadczenie jest ważne od 2025-01-01 do 2025-12-31.

Zaświadczenie zostało wygenerowane elektronicznie i opatrzone bezpiecznym podpisem elektronicznym
weryfikowanym przy pomocy ważnego kwalifikowanego certyfikatu w dniu 2024-12-16 roku przez:

Jan Bobkiewicz, Przewodniczący Rady Zachodniopomorskiej Okręgowej Izby Inżynierów Budownictwa.

(Zgodnie art. 5 ust 2 ustawy z dnia 18 września 2001 r. o podpisie elektronicznym (Dz. U. 2001 Nr 130 poz. 1450) dane w postaci elektronicznej opatrzone bezpiecznym podpisem elektronicznym weryfikowanym przy pomocy ważnego kwalifikowanego certyfikatu są równoważne pod względem skutków prawnych dokumentom opatrzonym podpisami własnoręcznymi.)

* Weryfikację poprawności danych w niniejszym zaświadczeniu można sprawdzić za pomocą numeru weryfikacyjnego zaświadczenia na stronie Polskiej Izby Inżynierów Budownictwa www.piib.org.pl lub kontaktując się z biurem właściwej Okręgowej Izby Inżynierów Budownictwa.



ZAŁĄCZNIKI PROJEKTU BUDOWLANEGO

Nazwa zamierzenia budowlanego	Przebudowa instalacji gazowej w budynku kultury
Kategoria obiektu bud.	IX
Adres obiektu budowlanego	Budynek kultury
Identyfikator działki ewidencyjnej	Plac Wolności 4-5, 78-200 Białogard ident. działki ewid. 320101_1.0017.407
Inwestor	Urząd Miasta Białogard, ul. 1 Maja 18, 78-200 Białogard
Jednostka projektująca	HYDROEXPERT Dariusz Pożyczka, ul. Pomorska 18b, 78-200 Białogard

	Imię i nazwisko	Nr uprawnień	mgr inż. Adrian Wiczek Podpis uprawnienia budowlane do projektowania i kierowania robotami budowlanymi bez ograniczeń w specjalności instalacyjnej w zakresie sieci, instalacji i urządzeń ciepłych, wentylacyjnych, gazowych i wodociągowych i kondensacyjnych Nr ZAP/0057/PWBS/17
Opracował	mgr inż. Adrian Wiczek	ZAP/0057/PWBS/17	

Wszelkie zmiany w niniejszej dokumentacji, zarówno w układach technologicznych jak i zastosowanych urządzeniach, wymagają akceptacji projektanta. Wprowadzenie jakichkolwiek zmian oraz kopiowanie bez akceptacji projektanta stanowi naruszenie ustawy z dnia 4 lutego 1994 roku o prawie autorskim i prawach pokrewnych (Dz. U. nr 24 z 23 lutego 1994 roku, poz. 83 ze zm.).


Białogard, 07.03.2025 r.

SPIS ZAŁĄCZNIKÓW

Numer załącznika	Tytuł załącznika
1	Informacja dotycząca bezpieczeństwa i ochrony zdrowia
2	Decyzja ZWKZ w Szczecinie nr 408.2025.K
3	Postanowienie ZWKZ w Szczecinie nr 895.2025.K
4	Zaświadczenie ZWKZ w Szczecinie nr 28.2025.K

Informacja dotycząca bezpieczeństwa i ochrony zdrowia

Nazwa i adres obiektu budowlanego	Budynek kultury, Plac Wolności 4-5, 78-200 Białogard
Inwestor	Urząd Miasta Białogard, ul. 1 Maja 18, 78-200 Białogard

	Imię i nazwisko	Data	Podpis
Projektant	mgr inż. Adrian Wiczek ul. Na Wilkowo 16 75-810 Koszalin	07.03.2025 r.	 mgr inż. Adrian Wiczek uprawnienia budowlane do projektowania i kierowania robotami budowlanymi bez ograniczeń w specjalności projektowania i kierowania robotami budowlanymi w zakresie sieci, instalacji urządzeń elektrycznych, wentylacyjnych, gazowych, wodociągowych i kanalizacyjnych Nr ZAP/0057/PWBS/17

1. Zakres robót oraz kolejność realizacji.

Roboty rozpocznie się od demontażu istniejącego kotła gazowego wolnostojącego o mocy 90 kW, części komina spalinowego oraz rozdzielaczy układów grzewczych. Następnie montażu dwóch kotłów gazowych o mocy 45 kW każdy. W następnym etapie wykonana zostanie instalacja gazowa do podłączenia kotłów oraz montaż nowych grup obiegowo pompowych wraz z licznikami ciepła. Ostatnim etapem jest rozruch kotłowni gazowej oraz przeszkolenie użytkownika z jej obsługi.

2. Wykaz istniejących obiektów budowlanych.

Istniejącym obiektem budowlanym jest użytkowany budynek kultury wyposażony w instalację wodociągową, instalację kanalizacji sanitarnej, instalację centralnego ogrzewania, instalację C.W.U. oraz instalację elektryczną.

3. Elementy zagospodarowania terenu, które mogą stwarzać zagrożenie bezpieczeństwa i zdrowia ludzi

Elementem mogącym stwarzać zagrożenie jest punkt redukcyjno-pomiarowy zlokalizowany na elewacji budynku, instalacja gazowa i grzewcza. Wszystkie w/w elementy wymagają obsługi przez osoby przeszkolone i zgodnie z zasadami BHP. Istnieją zabezpieczenia typu system detekcji gazu, które wykluczają negatywne skutki ulatniania gazu oraz sprawnie działająca wentylacja nawiewno-wywiewna.

4. Przewidywane zagrożenia, występujące podczas realizacji robót budowlanych, skala i rodzaje zagrożeń oraz miejsce i czas ich wystąpienia

- Podczas wykonywania otworów należy sprawdzić stan izolacji przewodów zasilających elektronarzędzi.
- Zachować ostrożność podczas wykonywania próby szczelności.
- Urządzenia pomocnicze, przeznaczone do montażu powinny posiadać atesty.

L.p.	Rodzaj zagrożenia	Miejsce występowania
1	Porażenie prądem elektrycznym	elektronarzędzia, przewody, wtyczki i gniazda
2	Uszkodzenia ciała poprzez maszyny w ruchu, ostre i wystające przedmioty	piły tarczowe
3	Upadek z wysokości, wykopy linowe	drabiny, podesty, sprzęt mechaniczny

W celu minimalizacji zagrożeń należy miejsca prac odpowiednio zabezpieczyć i oznakować oraz stosować się do przepisów, zaleceń projektowych, wytycznych i norm.

5. Sposób prowadzenia instruktażu pracowników przed przystąpieniem do realizacji robót szczególnie niebezpiecznych

Należy bezwzględnie przestrzegać odpowiednich przepisów BHP oraz wszystkich przepisów związanych z modernizacją kotłowni gazowej. Przy realizacji zadania obowiązuje Rozporządzenie Ministra Infrastruktury z dnia 6 lutego 2003 r. w sprawie bezpieczeństwa i higieny pracy podczas wykonywania robót budowlanych (Dz.U. z 2003 r. Nr 47 poz. 401):

- szkolenie wstępne - po przyjęciu pracownika do pracy - instruktor BHP,
- instruktaż stanowiskowy - przed przystąpieniem do pracy na placu budowy – kierownik budowy lub wyznaczona osoba,
- szkolenie podstawowe – w czasie 6 miesięcy od przyjęcia do pracy,
- szkolenie okresowe – dla stanowisk robotniczych 1 raz w roku,
- szkolenie z zakresu prawa budowlanego - przed wejściem na budowę.

Świadectwa odbycia szkolenia znajdują się w aktach osobowych pracownika lub są odnotowane w dzienniku szkoleń BHP na budowie.

6. Środki techniczne i organizacyjne, zapobiegających niebezpieczeństwom wynikającym z wykonywania robót budowlanych w strefie szczególnego zagrożenia zdrowia lub w ich sąsiedztwie, w tym zapewniających bezpieczną i sprawną komunikację, umożliwiającą szybką ewakuację na wypadek pożaru, awarii i innych zagrożeń

- wydzielenie i oznakowanie miejsc prowadzenia robót budowlanych,
- miejsca prób oznakować tablicą „PRÓBA CIŚNIENIOWA”,
- prowadzenie robót budowlanych, przez co najmniej dwóch pracowników, jeden jako asekuracja,
- stosowanie środków ochrony indywidualnej, odzieży i obuwia roboczego,
- kierowanie na profilaktyczne badania lekarskie.


mgr inż. Adrian Wlczk
uprawnienia budowlane do projektowania i kierowania
robotami budowlanymi bez ograniczeń w specjalności
instalacyjnej w zakresie sieci, instalacji urządzeń ciepłych,
wentylacyjnych, gazowych i wodociągowych
i kanalizacyjnych
Nr ZAP/0057/PWBS/17

ZKZP.462.24.2025

Zachodniopomorski Wojewódzki
Konserwator Zabytków
w Szczecinie
ul. Waly Chrobrego 4, 70-502 Szczecin
tel. 91 433 70 66/82, 488 18 04

ZN.K.5174.15.2025.KE

Nr rej. 17

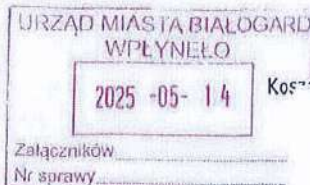

Koszalin, dnia 09 maja 2025r.



Wpłynęło dnia: 2025-05-14
Numer pisma: 7680/2025
Ilość zał.: 0



Załączniki:
Nr sprawy: 7613/2025

DECYZJA NR 408.2025.K

Działając na podstawie art.6 ust.1 pkt 1 lit. b, art.7 pkt 1, art.36 ust.1 pkt 1 i 10, art.91 ust.4 pkt 4 ustawy z dnia 23 lipca 2003r. o ochronie zabytków i opiece nad zabytkami (tj. Dz.U. z 2024 poz.1292 ze zm.), a także w związku §4 i 13 ust.3 rozporządzenia Ministra Kultury i Dziedzictwa Narodowego z dnia 02 sierpnia 2018r. w sprawie prowadzenia prac konserwatorskich, prac restauratorskich i badań konserwatorskich przy zabytku wpisanym do rejestru zabytków albo na Listę Skarbów Dziedzictwa oraz robót budowlanych, badań architektonicznych i innych działań przy zabytku wpisanym do rejestru zabytków, a także badań archeologicznych i poszukiwań zabytków (tj. Dz.U. z 2022 poz.81), art.39 ust.1 ustawy z dnia 07 lipca 1994 Prawo budowlane (tj. Dz.U. z 2025 poz.418) oraz w oparciu o art.104 Kpa (tj. Dz.U. z 2025 poz.572)
po rozpatrzeniu wniosku z dnia 01 kwietnia 2025r. P. Pawła Szyszlaka, Zastępcy Burmistrza Białogardu (data wpływu 2025-04-09)
w sprawie: o wydanie pozwolenia na prowadzenie robót budowlanych polegających na modernizacji istniejącej kotłowni gazowej w budynku kultury przy Pl. Wolności 4-5 w Białogardzie na dz.407 w obrębie 17 m. Białogard

Zachodniopomorski Wojewódzki Konserwator Zabytków w Szczecinie
POZWALA

na prowadzenie robót budowlanych polegających na modernizacji istniejącej kotłowni gazowej w budynku kultury przy Pl. Wolności 3-4 w Białogardzie na dz.407 w obrębie 17 m. Białogard położonej na terenie wpisanym do rejestru zabytków pod numerem 17 decyzją z dnia 18 maja 1954r. jako „śródmieście Białogardu” na podstawie dokumentacji dołączonej do wniosku: „Projekt Architektoniczno-Budowlany, Modernizacja istniejącej kotłowni gazowej, kategoria obiektu bud. IX; Budynek kultury, Plac Wolności 34-5, 78-200 Białogard, ident. działki ewid. 320101_1.0017.407” opracowanej na zlecenie Urzędu Miasta Białogard ul. 1 Maja 18 78-200 Białogard przez mgr inż. Adriana Wiczka i mgr inż. Kamila Wiczka.

Termin ważności pozwolenia ustala się do dnia 31 grudnia 2028r.

Zakres prac budowlanych objętych niniejszym pozwoleniem obejmuje:

1. demontaż istniejącego wyposażenia kotłowni;
2. montaż dwóch kotłów gazowych połączonych w sposób kaskadowy, nowych rozdzielaczy wraz z grupami pompowymi i licznikami ciepła;
3. montaż przewodów powietrzno- spalinowych wyprowadzonych przez istniejący komin spalinowy.

UZASADNIENIE

Budynki przy Placu Wolności 4-5 w Białogardzie ujęte są w Miejskiej Ewidencji Zabytków przyjętej Zarządzeniem nr 3/2015 Burmistrza Białogardu z dnia 14 stycznia 2015r. w sprawie

Miejskiej Ewidencji Zabytków. Działka nr 407 w obrębie 17 m. Białogard zlokalizowana jest na terenie wpisanym do rejestru zabytków pod numerem 17 decyzją z dnia 18 maja 1954r. jako „śródmieście miasta Białogard”. Zgodnie z cyt. wyż. przepisami na umieszczanie urządzeń technicznych i prowadzenie robót budowlanych na terenie wpisanym do rejestru zabytków należy uzyskać zgodę właściwego Wojewódzkiego Konserwatora Zabytków. Burmistrz Białogardu wnioskiem z dnia 01 kwietnia 2025r. (data wpływu 2025-04-09) wystąpił o wydanie pozwolenia na prowadzenie robót budowlanych polegających na modernizacji istniejącej kotłowni gazowej na poddaszu budynku kultury przy Pl. Wolności 4 w Białogardzie na dz.407 w obrębie 17 m. Białogard. Do wniosku dołączono 2 egz. dokumentacji projektowej i dokument potwierdzający prawo Wnioskodawcy do występowania z wnioskiem.

Planowana inwestycja dotyczy budynku kultury przy Pl. Wolności 4 w Białogardzie posadowionego na dz.407 w obrębie 17 m. Białogard, zlokalizowanej na terenie wpisanym do rejestru zabytków jako śródmieście miasta Białogard. Realizacja zamierzenia nie będzie miała wpływu na chronione elewacje budynku i na chroniony układ urbanistyczny śródmieścia Białogardu w związku z czym orzeczono jak w sentencji.

POUCZENIE

Niniejsze pozwolenie nie zwalnia od obowiązku uzyskania pozwolenia lub dokonania zgłoszenia w przypadkach przewidzianych Prawem budowlanym i innymi przepisami. Ponadto, zgodnie z art.47 ustawy o ochronie zabytków i opiece nad zabytkami, postępowanie w sprawie wydanego pozwolenia może zostać wznowione, a następnie pozwolenie może zostać cofnięte lub zmienione, w przypadku gdy wystąpią nowe fakty i okoliczności, mogące doprowadzić do uszkodzenia lub zniszczenia zabytku. W przypadku niedopełnienia warunków nałożonych w niniejszym pozwoleniu tut. Organ stwierdza wygaśnięcie decyzji, w trybie przewidzianym w art.162 §1 pkt 2 Kpa.

Od niniejszej decyzji służy Inwestorowi odwołanie złożone do Ministra Kultury i Dziedzictwa Narodowego (ul. Krakowskie Przedmieście 15/17 00-071 Warszawa) za pośrednictwem Kierownika Delegatury w Koszalinie Wojewódzkiego Urzędu Ochrony Zabytków w Szczecinie (75-602 Koszalin ul. Zwycięstwa 125) złożone w terminie 14 dni od daty doręczenia.

W trakcie biegu terminu do wniesienia odwołania strona może zrzec się prawa do wniesienia odwołania wobec ZWKZ. Z dniem doręczenia ZWKZ oświadczenia o zrzeczeniu się prawa do wniesienia odwołania przez ostatnią ze stron postępowania decyzja staje się ostateczna i prawomocna.

Załączniki - PB 1 egz. zwrot

Otrzymują:

1. Adresat
2. a/a



Z up. ZACHODNIOPOMORSKIEGO
WOJEWÓDZKIEGO KONSERWATORA ZABYTKÓW
Starszy Specjalista

Grzegorz Piachota
mgr Grzegorz Piachota

Zwolnienie z opłaty skarbowej na podstawie art.7 pkt 3 ustawy z dnia 16 listopada 2006r. o opłacie skarbowej (tj. Dz.U. z 2023 poz.2111 ze zm.)

Ewa Kowalska st. inspektor ds. zabytków nieruchomości.....

Decyzja niniejsza jest ostateczna
w administracyjnym toku
instancji i podlega wykonaniu
Koszalin, dnia 16.06.2025

Grzegorz Piachota

Załącznik nr 3

Zachodniopomorski Wojewódzki
Konserwator Zabytków
w Szczecinie
ul. Waly Chrobrego 4, 70-502 Szczecin
tel. 91 433 70 66/82, 488 18 04
ZN.K.5174.15.2025.KE



120000106890

Wpłynęło dnia: 2025-06-20

Numer pisma: 9721/2025

Ilość zał.: 0

24 20
24-06-25

Koszalin, dnia 13 czerwca 2025r.



Miasto Białogard
Urząd Miasta Białogard
ul. 1 Maja 18
78-200 Białogard

POSTANOWIENIE NR 895.2025.K

Na podstawie art.113 §1 i §3 oraz w związku z art.144 ustawy z dnia 14 czerwca 1960r. KPA (tj. Dz. U. z 2024 poz.572) działając na wniosek P. Pawła Szyszlaka, Zastępcy Burmistrza Białogardu (data wpływu 2025-06-12) w sprawie sprostowania błędnego numeru w adresie budynku w decyzji nr 408.2025.K z dnia 09 maja 2025r.

Zachodniopomorski Wojewódzki Konserwator Zabytków w Szczecinie
POSTANAWIA

sprostować omyłkę pisarską w Decyzji Nr 408.2025.K z dnia 09 maja 2025r. znak: ZN.K.5174.15.2025.KE w następujący sposób:

w sentencji decyzji:

w wierszu 2 słowa: „Pl. Wolności 3-4” zastąpić słowami „Pl. Wolności 4-5”

w wierszu 6 słowa „Plac Wolności 34-5” zastąpić słowami „Plac Wolności 4-5”.

UZASADNIENIE

W dniu 09 maja 2025r. Zachodniopomorski Wojewódzki Konserwator Zabytków w Szczecinie wydał Decyzję Nr 408.2025.K znak: ZN.K.5174.15.2025.KE pozwalającą na prowadzenie robót budowlanych polegających na modernizacji istniejącej kotłowni gazowej w budynku kultury przy Pl. Wolności 3-4 w Białogardzie.

Pismem z dnia 09 czerwca 2025r. Wnioskodawca wystąpił z wnioskiem o sprostowanie błędnego numeru adresowego budynku – winno być Pl. Wolności 4-5 a w sentencji w/w decyzji w wierszu drugim jest Pl. Wolności 3-4 i w wierszu szóstym Plac Wolności 34-5.

Zgodnie z art.113 §1 Kpa organ administracji publicznej może z urzędu lub na żądanie strony sprostować w drodze postanowienia błędy pisarskie i rachunkowe oraz inne oczywiste omyłki w wydanych przez ten organ decyzjach.

Błędny numer adresowy użyty w sentencji i uzasadnieniu Decyzji NR 408.2025.K z dnia 09 maja 2025r. jest oczywistą omyłką pisarską organu w związku z czym orzeczono jak w sentencji.

POUCZENIE

Na niniejsze postanowienie służy stronom prawo wniesienia zażalenia do Ministra Kultury i Dziedzictwa Narodowego (ul. Krakowskie Przedmieście 15/17 00-071 Warszawa) za pośrednictwem Kierownika Delegatury w Koszalinie Wojewódzkiego Urzędu Ochrony Zabytków w Szczecinie (ul. Zwycięstwa 125 75-602 Koszalin) złożone w terminie 7 dni od daty doręczenia.



Z up. ZACHODNIOPOMORSKIEGO
WOJEWÓDZKIEGO KONSERWATORA ZABYTKÓW
Starszy Specjalista

mgr Grzegorz Plechola



Wojewódzki Urząd
Ochrony Zabytków w Szczecinie

Delegatura w Koszalinie
ul. Zwycięstwa 125
75-602 Koszalin

www.wkz.szczecin.pl

tel. 94/3408152; fax: 94/3411283
e-mail: koszalin@wkz.szczecin.pl

Dz.K.5136.28.2025.KE



120000106992

URZĄD MIASTA BIAŁOG.
WPŁYNĘŁO

2025 -06- 20

Załączników:
Nr sprawy:

Wpłynęło dnia: 2025-06-20

Numer pisma: 9722/2025

Ilość zał.: 0

128/6

Miasto Białogard
Ul. 1 Maja 18
78-200 Białogard

ZAŚWIADCZENIE NR 28.2025.K

W nawiązaniu do wniosku z dnia 09 czerwca 2025r. (data wpływu 2025-06-12) P. Pawła Szyszłaka, Zastępcy Burmistrza Białogardu, w sprawie wydania zaświadczenia o ostateczności Decyzji nr 408.2025.K Zachodniopomorskiego Wojewódzkiego Konserwatora Zabytków w Szczecinie z dnia 09 maja 2025r.

działając z up. Zachodniopomorskiego Wojewódzkiego Konserwatora Zabytków w Szczecinie na podstawie art.218 KPA (tj. Dz.U. z 2024 poz.572) zaświadczam, że Decyzja nr 408.2025.K Zachodniopomorskiego Wojewódzkiego Konserwatora Zabytków w Szczecinie z dnia 09 maja 2025r. znak: ZN.K.5174.15.2025.KE stała się ostateczna z dniem 28 maja 2025r. i podlega wykonaniu.



Z up. ZACHODNIOPOMORSKIEGO
WOJEWÓDZKIEGO KONSERWATORA ZABYTKÓW
Starszy Specjalista

mgr Grzegorz Piechota

Otrzymują:

- 1) Adresat
2. a/a

Nie podlega opłacie skarbowej na podstawie art.7 ust.3 Ustawy z dnia 16 listopada 2006r. o opłacie skarbowej (tj. Dz.U. z 2023 poz.2111ze zm.)

Ewa Kowalska st. inspektor ds. zabytków nieruchomych.....