

MAPA ZASADNICZA

Skala 1:500

Województwo: zachodniopomorskie  
Jednostka ewidencyjna: 320101\_1, Białogard  
Dobrej: 320101\_10017  
Działka:407

Układ wsp. płaskich: 2000 strefa 5 (15)  
Układ odniesienia: PL-EVRF2007-NH

Sekcja mapy: 5.213.29.16.4.1


Nr kanc.: GK.6642.412.2022

Poświadczam się zgodność niniejszej kopii z treścią materiału państwowego zasobu geodezyjnego i kartograficznego.


Organ prowadzący państwowy zasób geodezyjny i kartograficzny	STAROSTA BIAŁOGARDZKI
Nazwa materiału zasobu	Mapa zasadnicza
Identyfikator ewidencyjny materiału zasobu	P.3201.2017.964
Data wykonania kopii	2022.06.10
Imię, nazwisko i podpis osoby reprezentującej organ	Dokument podpisany bezpiecznym podpisem elektronicznym z up. Starosty Inż.Tomasz Kania – Naczelnik PODGK

- Granica działki
- Budynek administracji publicznej
- Wejście do budynku

ZAKRES OPRACOWANIA

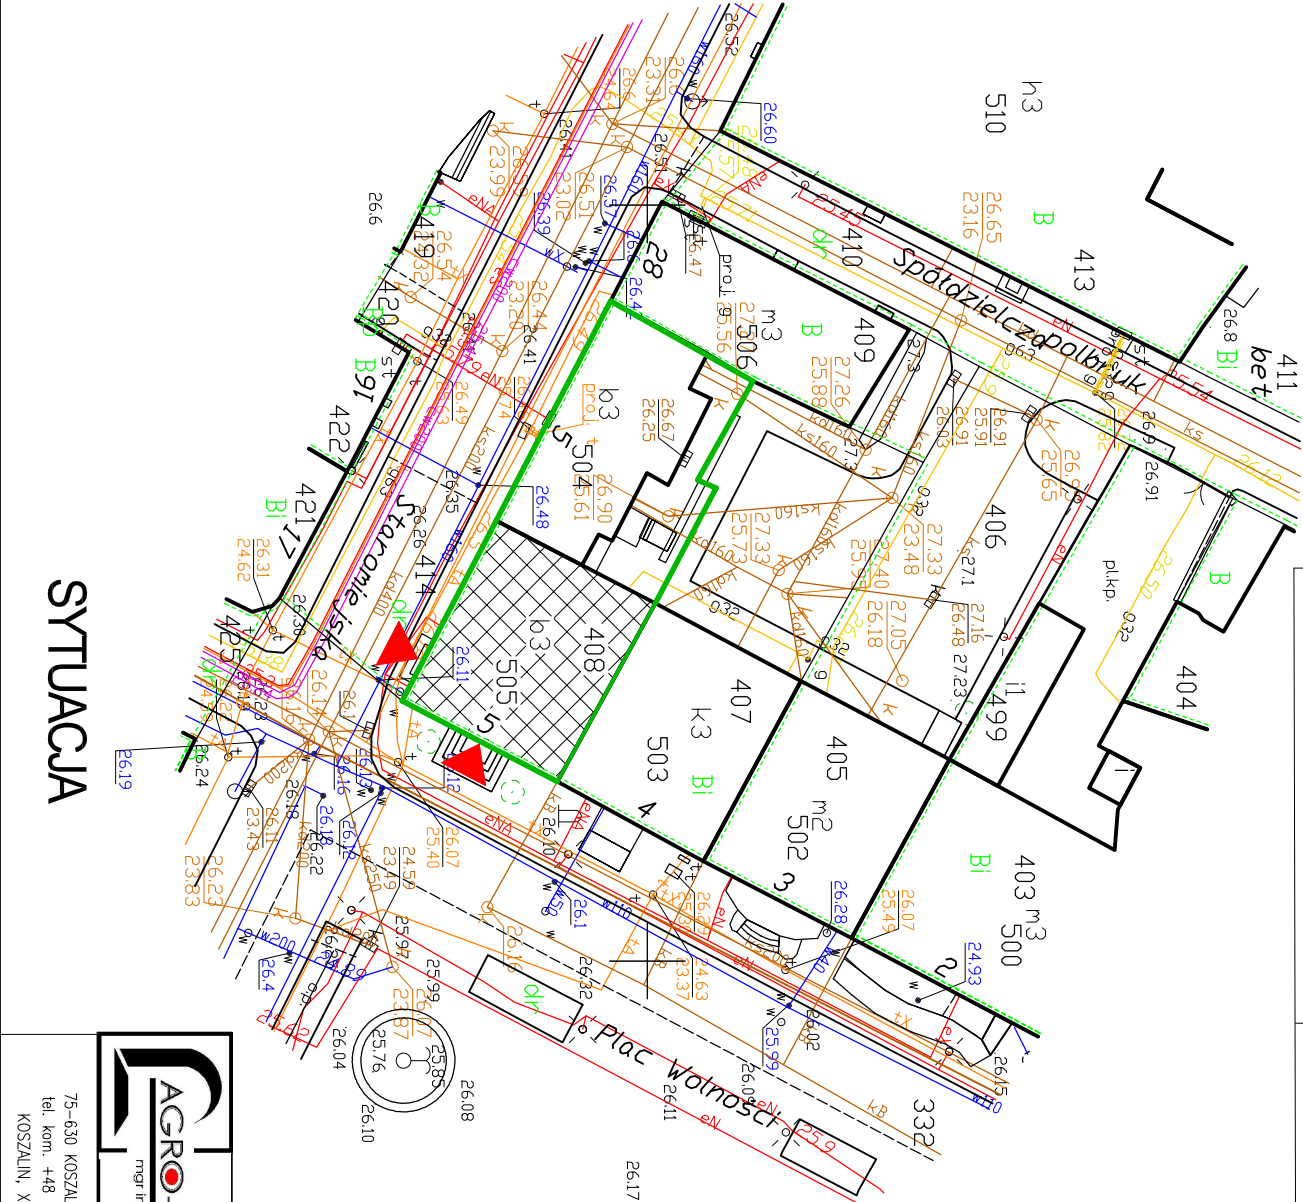

SYTUACJA

 <b>AGRO-HATECH</b> mgr inż. ZBIGNIEW KOCUR	PROJEKTOWAŁ: mgr inż. Zbigniew KOCUR Upit./AN/N/7210/459/87 i 114/90		PROJEKT ARCHITEKTONICZNO-BUDOWLANY	skala 1:500	<b>PAB</b>
	INWESTYCJA: REMONT DREWNIANEJ KONSTRUKCJI WIEŻY		OBIEKT: BUDYNEK ADMINISTRACJI PUBLICZNEJ - PALAC ŚLUBÓW tzw. STARY RATUSZ BIAŁOGARD, Plac Wolności 5, dz. nr 408	RYS. NR: <b>01</b>	
	mgr inż. Tomasz TURKONIAK ASYSTENT PROJEKTANTA: mgr inż. Elżbieta BADEŃSKA Upit./AN/U/7210/23/91				SYTUACJA, ZAKRES OPRACOWANIA