



ELEWACJA PÓŁNOCNA

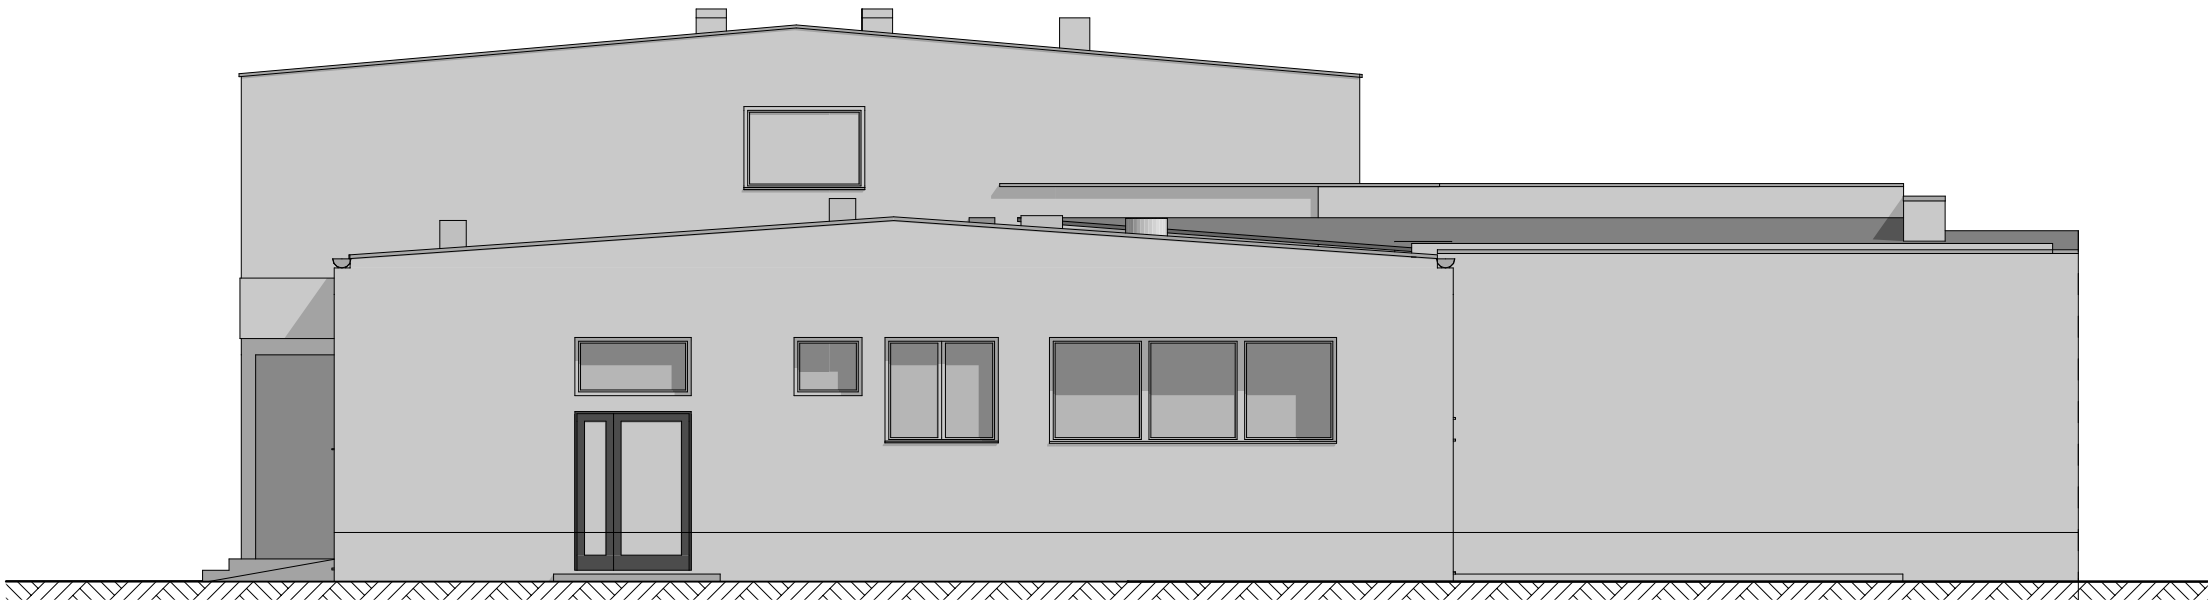

ELEWACJA POŁUDNIOWA

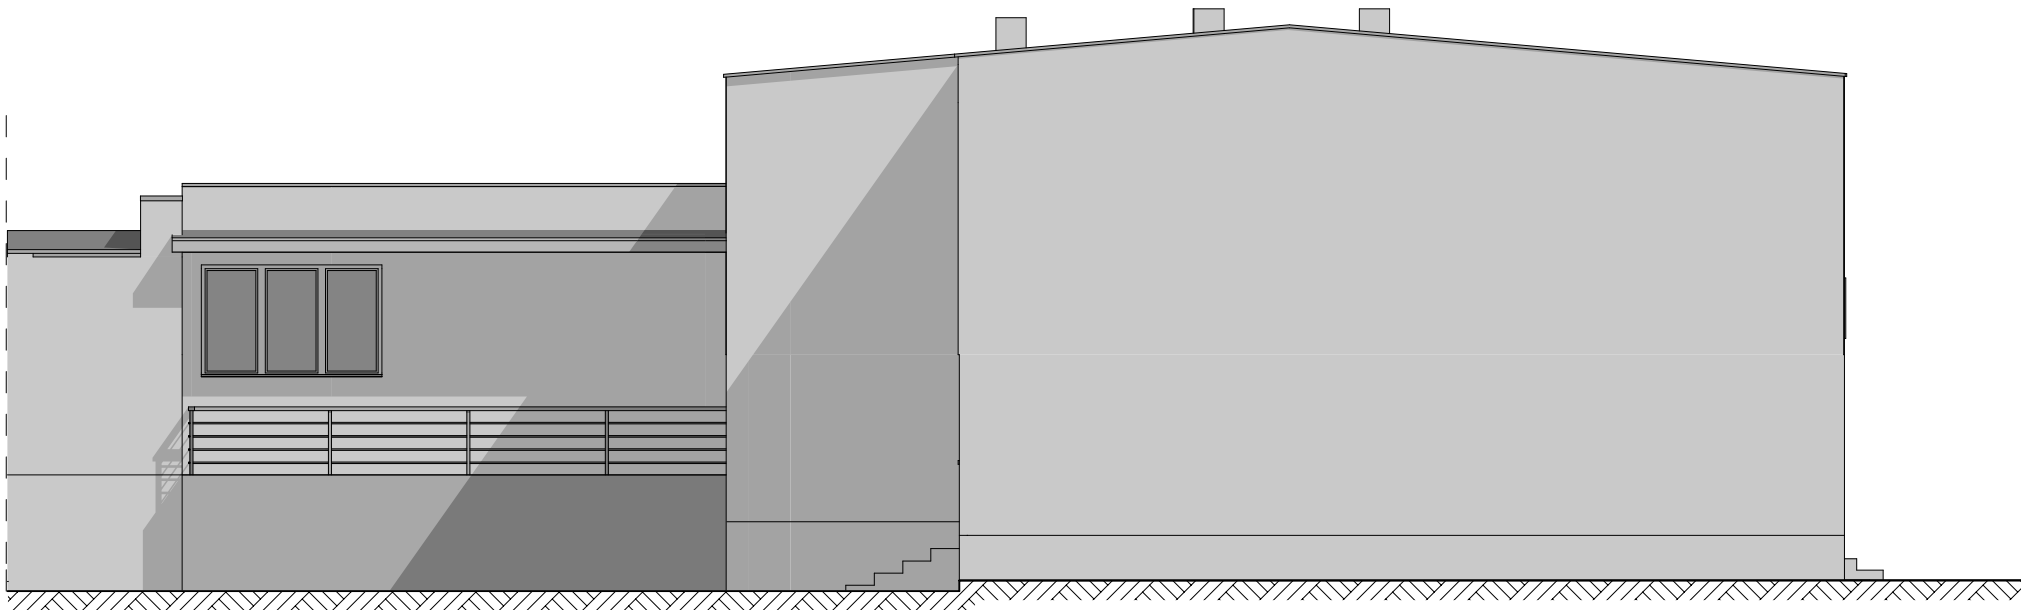

Jednostka projektowa USŁUGI PROJEKTOWE PREŚ Agnieszka adres: ŁASZEW RZĄDOWY 82 98 - 324 WIERZCHŁAS tel. 500 - 348 - 103 mail: pres.agnieszka@wp.pl		
Obiekt BUDYNEK: PRZEDSZKOLE / DOM DZIECKA		
Adres inwestycji obręb: 3. MIASTO WIELUŃ nr działki: 184/1 I 184/2 jedn. ewidencyjna: WIELUŃ		
Inwestor POWIAT WIELUŃSKI PLAC KAZIMIERZA WIELKIEGO 2, 98 - 300 WIELUŃ		
Nazwa rysunku ELEWACJE		
Branża ARCHITEKTURA	Etap BUDOWLANY	
Projektant mgr inż. arch. Maria Dziuba 122/79/88; ŁOD/BO/2291/02		Podpis
Projektant mgr inż. arch. Anna Dziuba - Jaglińska 26 - LOOKK/2012, nr nr izby LO - 0769		Podpis
Data 11.2025	Nr rys. PB_ 07	Skala 1:100