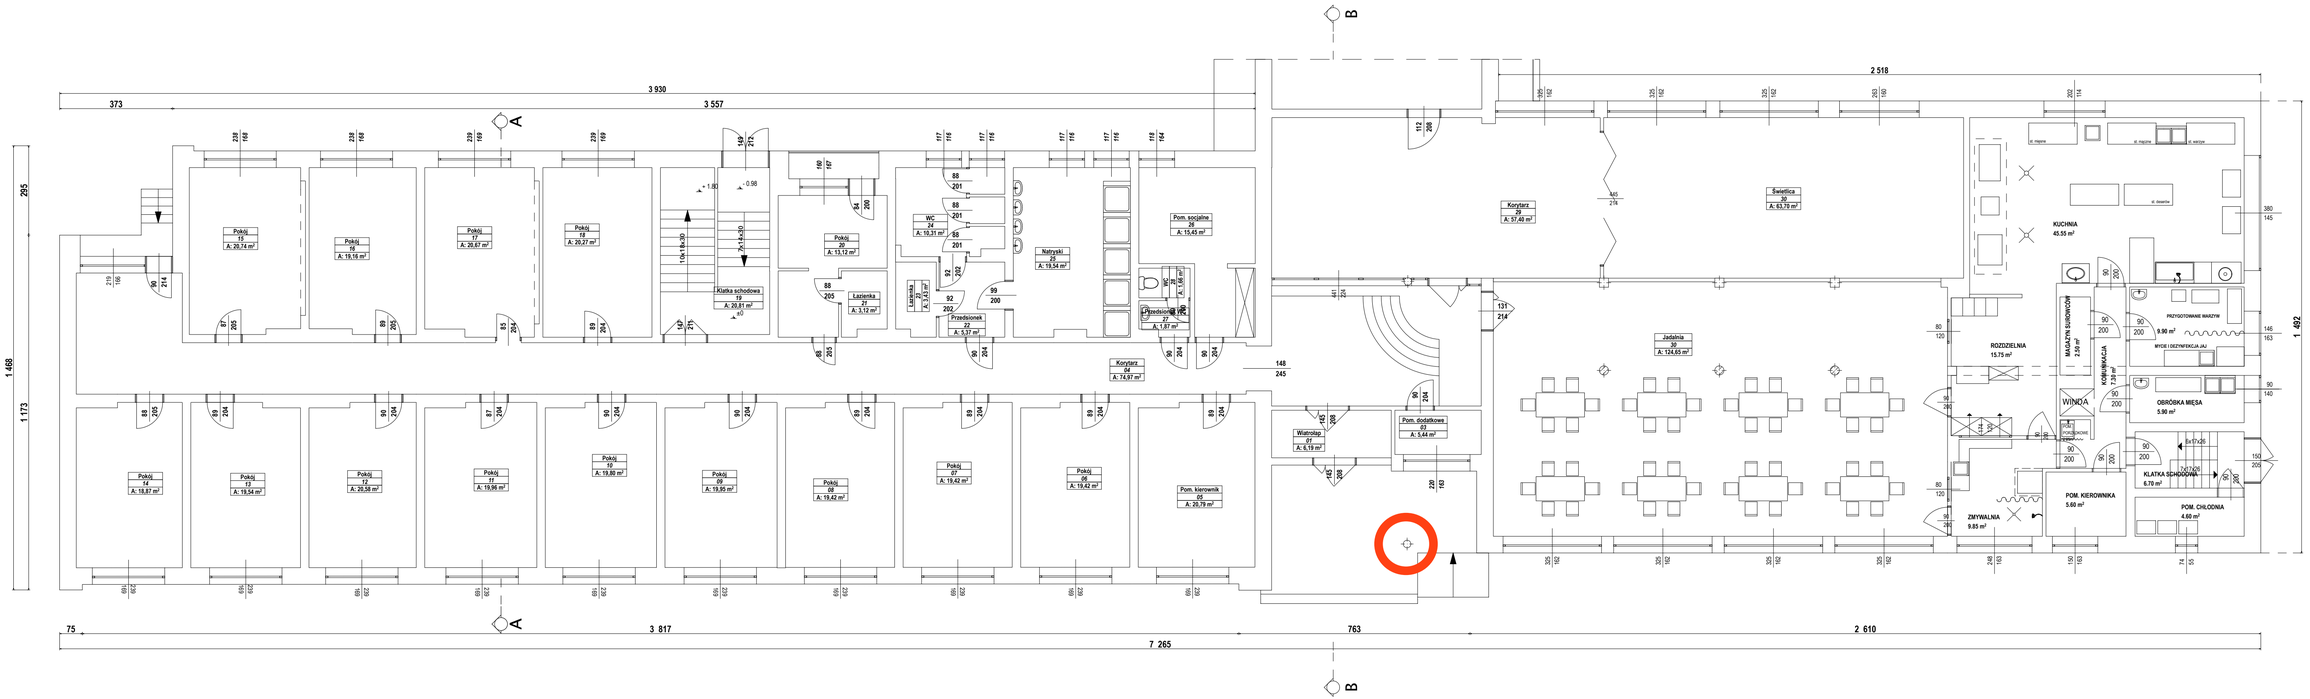

Jednostka projektowa

USŁUGI PROJEKTOWE PREŚ Agnieszka

adres:
ŁASZEWI RZĄDOWY 82
98 - 324 WIERZCHLAS
tel. 600 - 348 - 103
mail: pres.agnieszka@wp.pl

Obiekt:

BUDYNEK: MIĘDZYSZKOLNA BURSA

Adres inwestycji:

obręb: **3. MIASTO WIELUŃ** nr działki: **184/1 i 184/2**
jedn. ewidencyjna: **WIELUŃ**

Inwestor:

POWIAT WIELUŃSKI
PLAC KAZIMIERZA WIELKIEGO 2, 98 - 300 WIELUŃ

Nazwa rysunku:

RZUT PARTERU

Branża: **ARCHITEKTURA**

Etap: **BUDOWLANY**

Projektant: mgr inż. arch. **Maria Dziuba** 122/79/88, LOD/BO/0291/02 — Podpis:

Projektant: mgr inż. arch. **Anna Dziuba - Jaglińska** 26 - LOO/KK/2012, nr nr izby LO - 0769 — Podpis:

Data: **11.2025** | Nr rys: **PB_ 02** | Skala: **1:100**