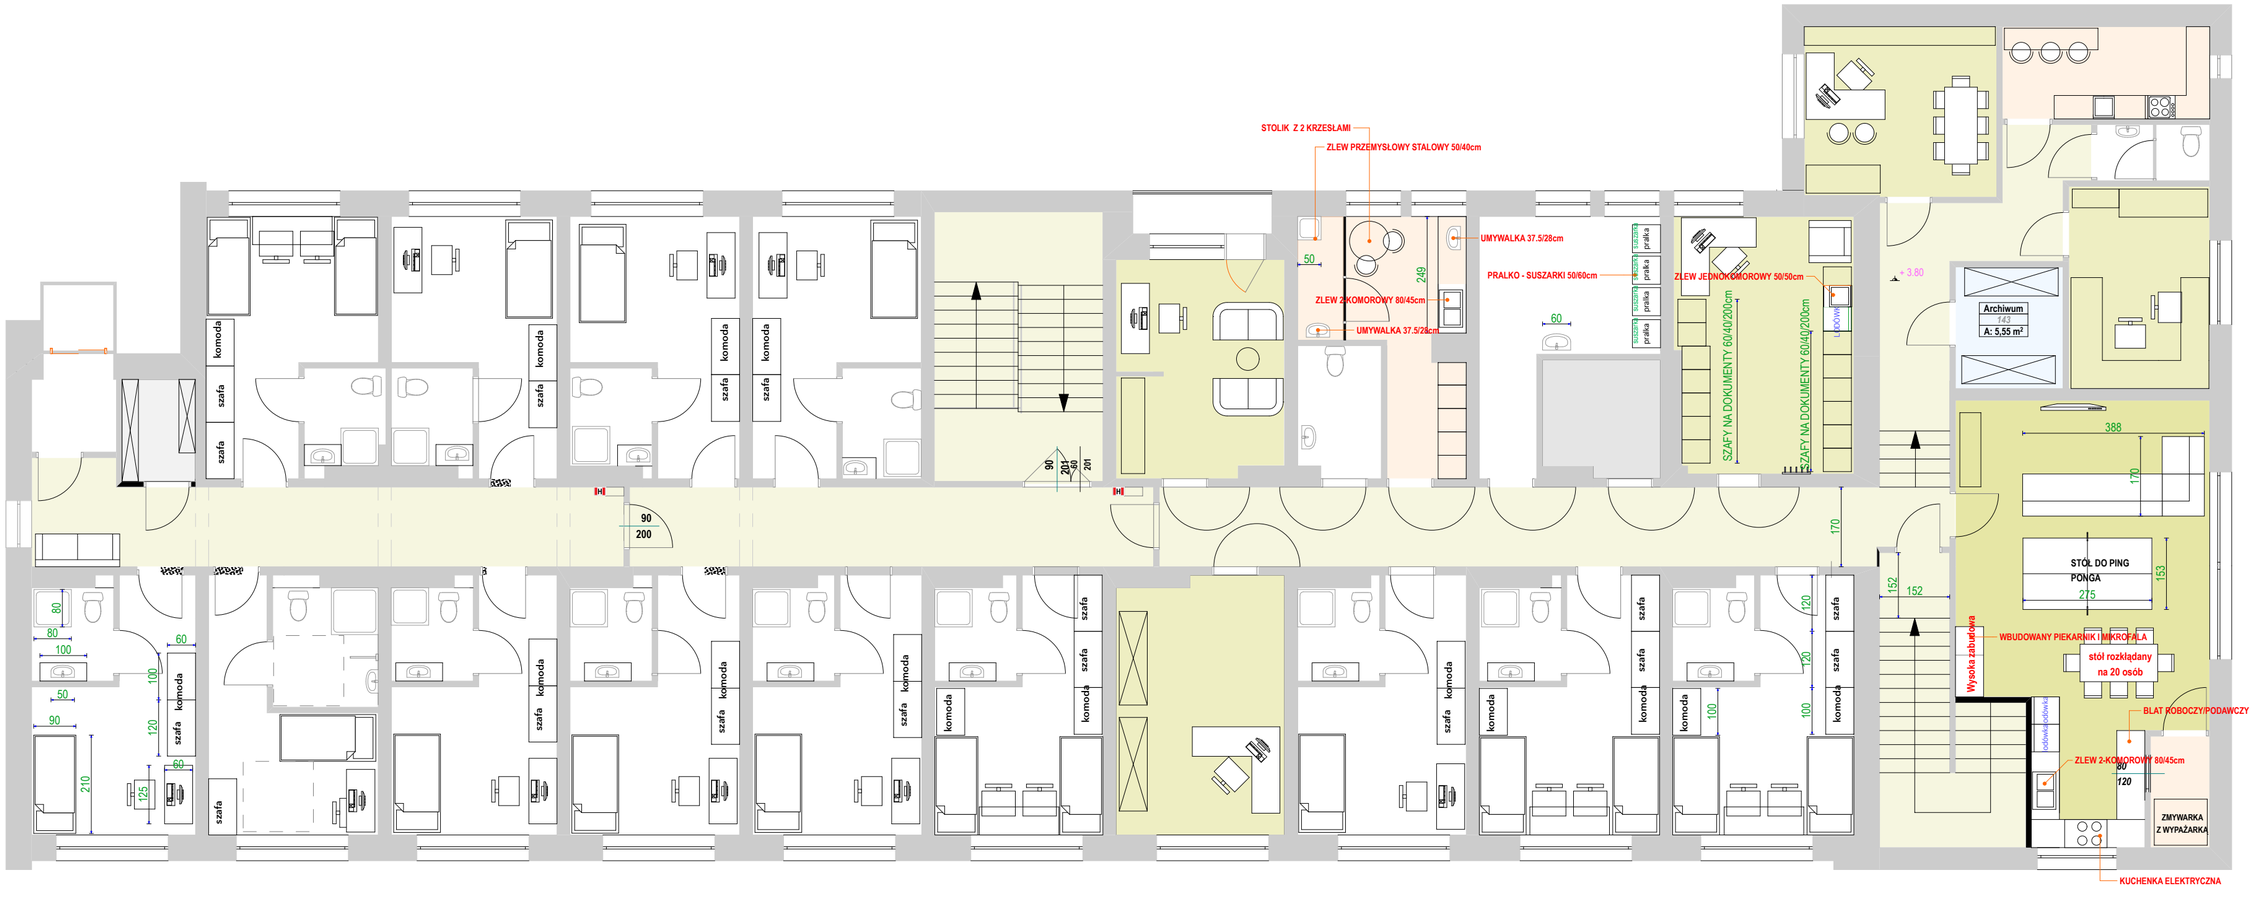

Jednostka projektowa
USŁUGI PROJEKTOWE PREŚ Agnieszka
adres:
LASZEW RZĄDOWY 82
98 - 324 WIERZCHLAS
tel. 500 - 348 - 103
mail: pres.agnieszka@wp.pl

Obiekt
BUDYNEK: PRZEDSZKOLE / DOM DZIECKA

Adres inwestycji
obręb: **3. MIASTO WIELUŃ** nr działki: **184/1 i 184/2**
jedn. ewidencyjna: **WIELUŃ**

Inwestor
POWIAT WIELUŃSKI
PLAC KAZIMIERZA WIELKIEGO 2, 98 - 300 WIELUŃ

Nazwa rysunku
RZUT PIĘTRA - aranżacja

Branża
KONSTRUKCJA

Etap
BUDOWLANY

Projektant
mgr inż. PREŚ Agnieszka
OPL/100/1POOK/14; LOB/BO/5742/10

Podpis

Data
11.2025

Nr rys.
PB_ 03

Skala
1:100