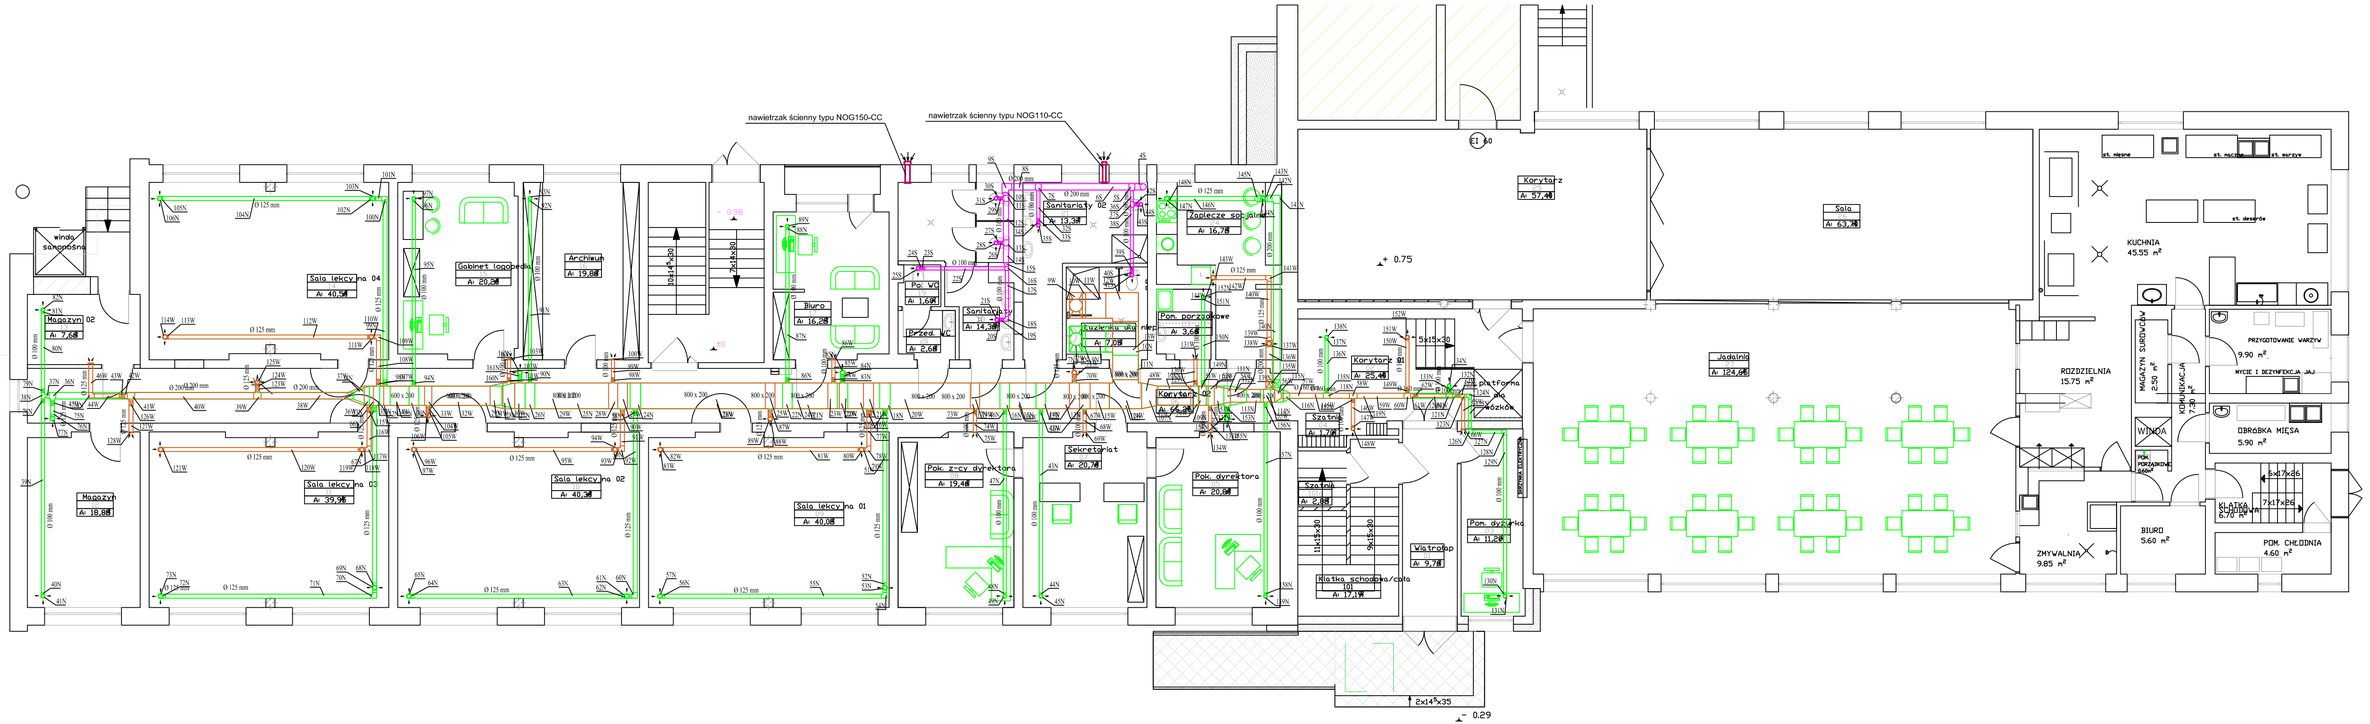

Inwestor	POWIAT WIELUŃSKI Pl. Kaźmierza Wielkiego 2 98-300 Wieluń	Adres inwestycji	Wieluń dz. nr 1841, 1842 (obręb 3) gm. Wieluń
Tytuł rys.	RZUT PARTERU - INSTALACJA WENTYLACYJNA NAWIEWNA		
Nazwa zadania	ROZBUDOWA, NADBUDOWA, PRZEBUDOWA I ZMIANA SP. UŻYTKOWANIA BUDYNKU MIĘDZYSZKOLNEJ BURSY NA BUDYNEK ZESPOŁU SZKÓŁ SPECJALNYCH		
Autor projektu	mgr inż. Michał Siatkowski upr. LOD/0702/POOS/07		Podpis
Skala	1:100	Nr rys.	11
		Data	12.2025 r.