


W KAŻDYM POKOJU Z MISKĄ LISTPOWĄ  
ZAPROJEKTOWANO WENTYLATOR WYWIEWNY  
ECONAIR DECON  
wentylatory zamontować w stał. lamkach  
wentylacyjnych montowanych w miejscu brzoek  
wentylacyjnych

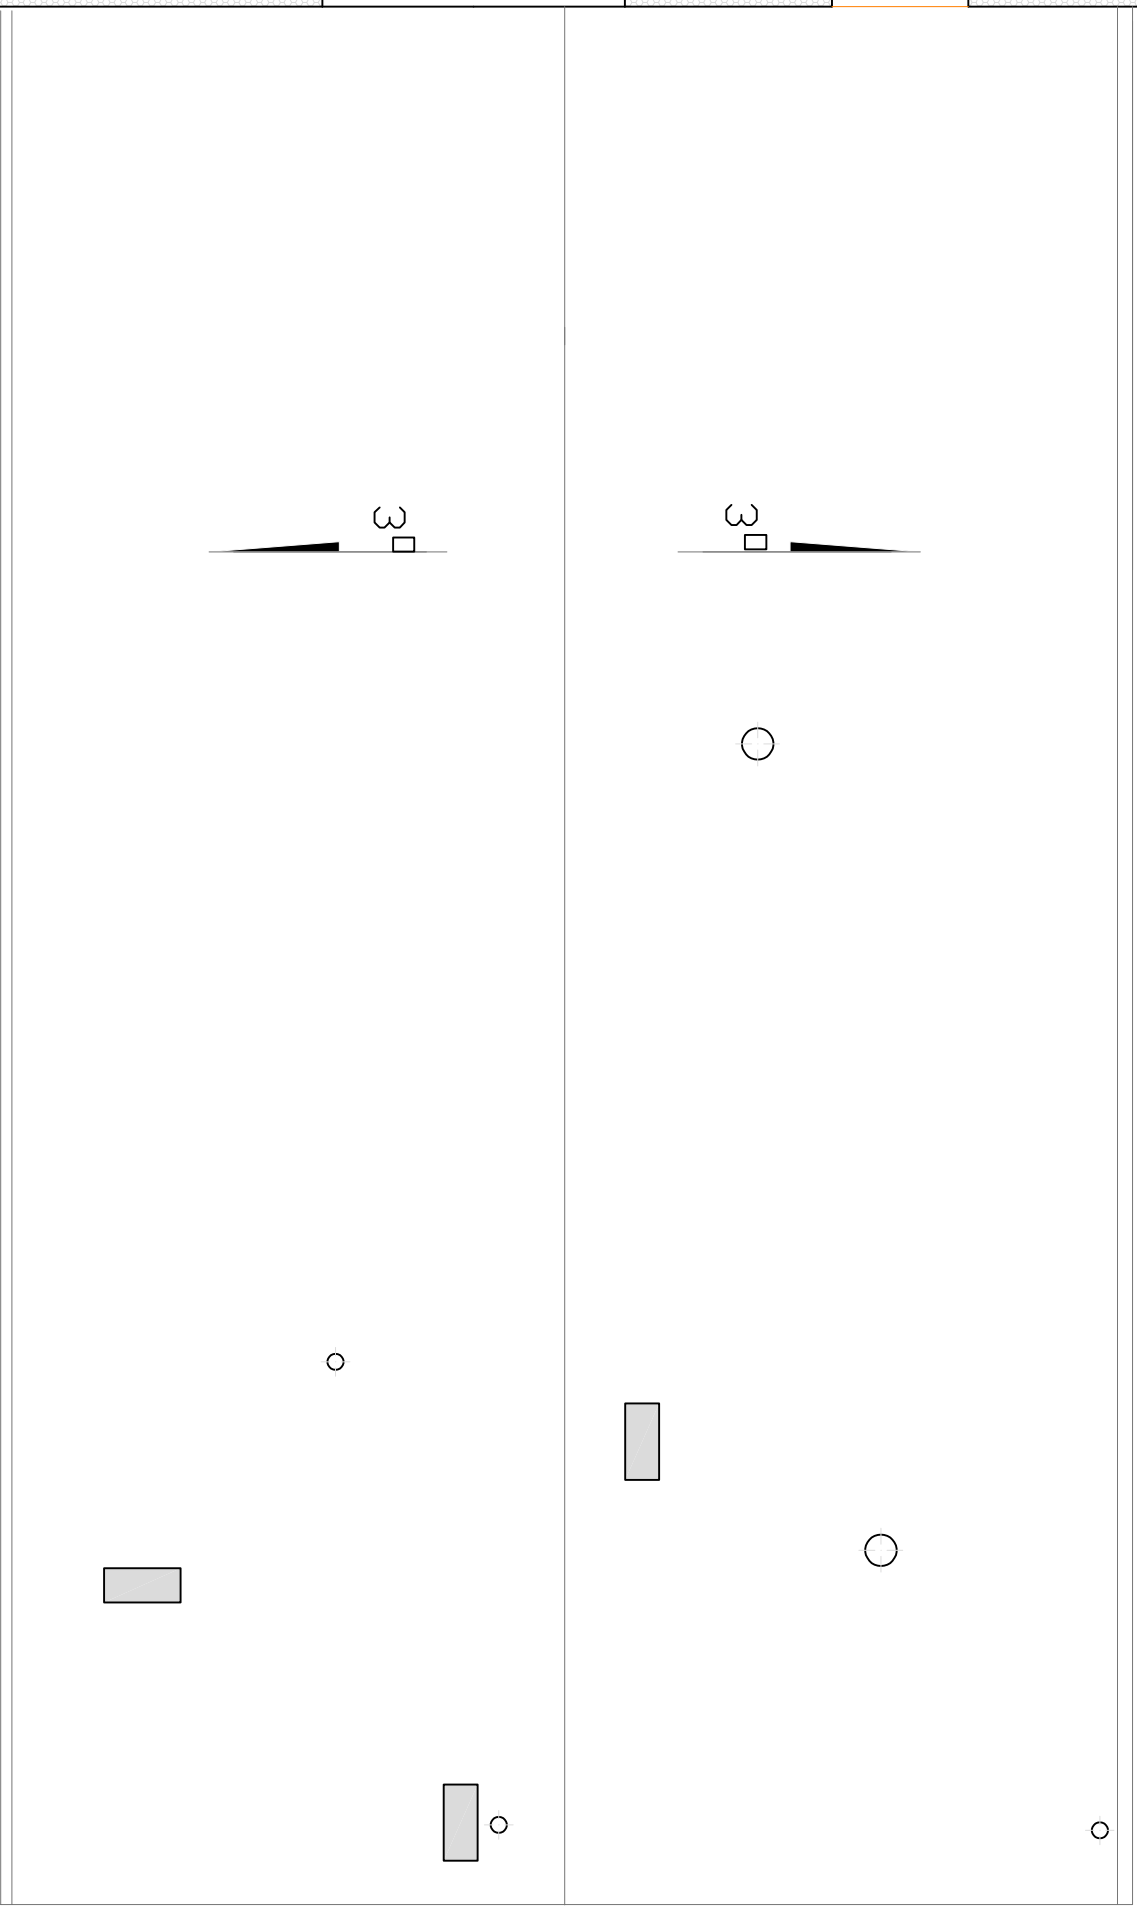

inwestor	Powiat Wieluński	Adres	Wieluń
	Pl. Kazimierza Wielkiego 2	Imię i nazwisko	dz. nr 184/1, 184/2 (obrab. 3)
	98-500 Wieluń	gmin	Wieluń
tytuł rys.	RZUT PIĘTRA - INSTALACJA WENTYLACYJNA		
Nazwa zadania	ROZBUDOWA, WZROBUDOWA, PRZEBUDOWA I ZMIANA SP. UŻYTKOWANIA BUDYNKU MIEJSCOWOŚCI		
Autorka projektu	mjr inż. Michał Siatkowski	Podpis	
	upr. LOD/0702/POOS/07		
Skala	1:100	nr rys.	12
		Data	12.2025 r.