


Właz żeliwny A15-D400
włazy kl.D400 mogą być z zamknięciem

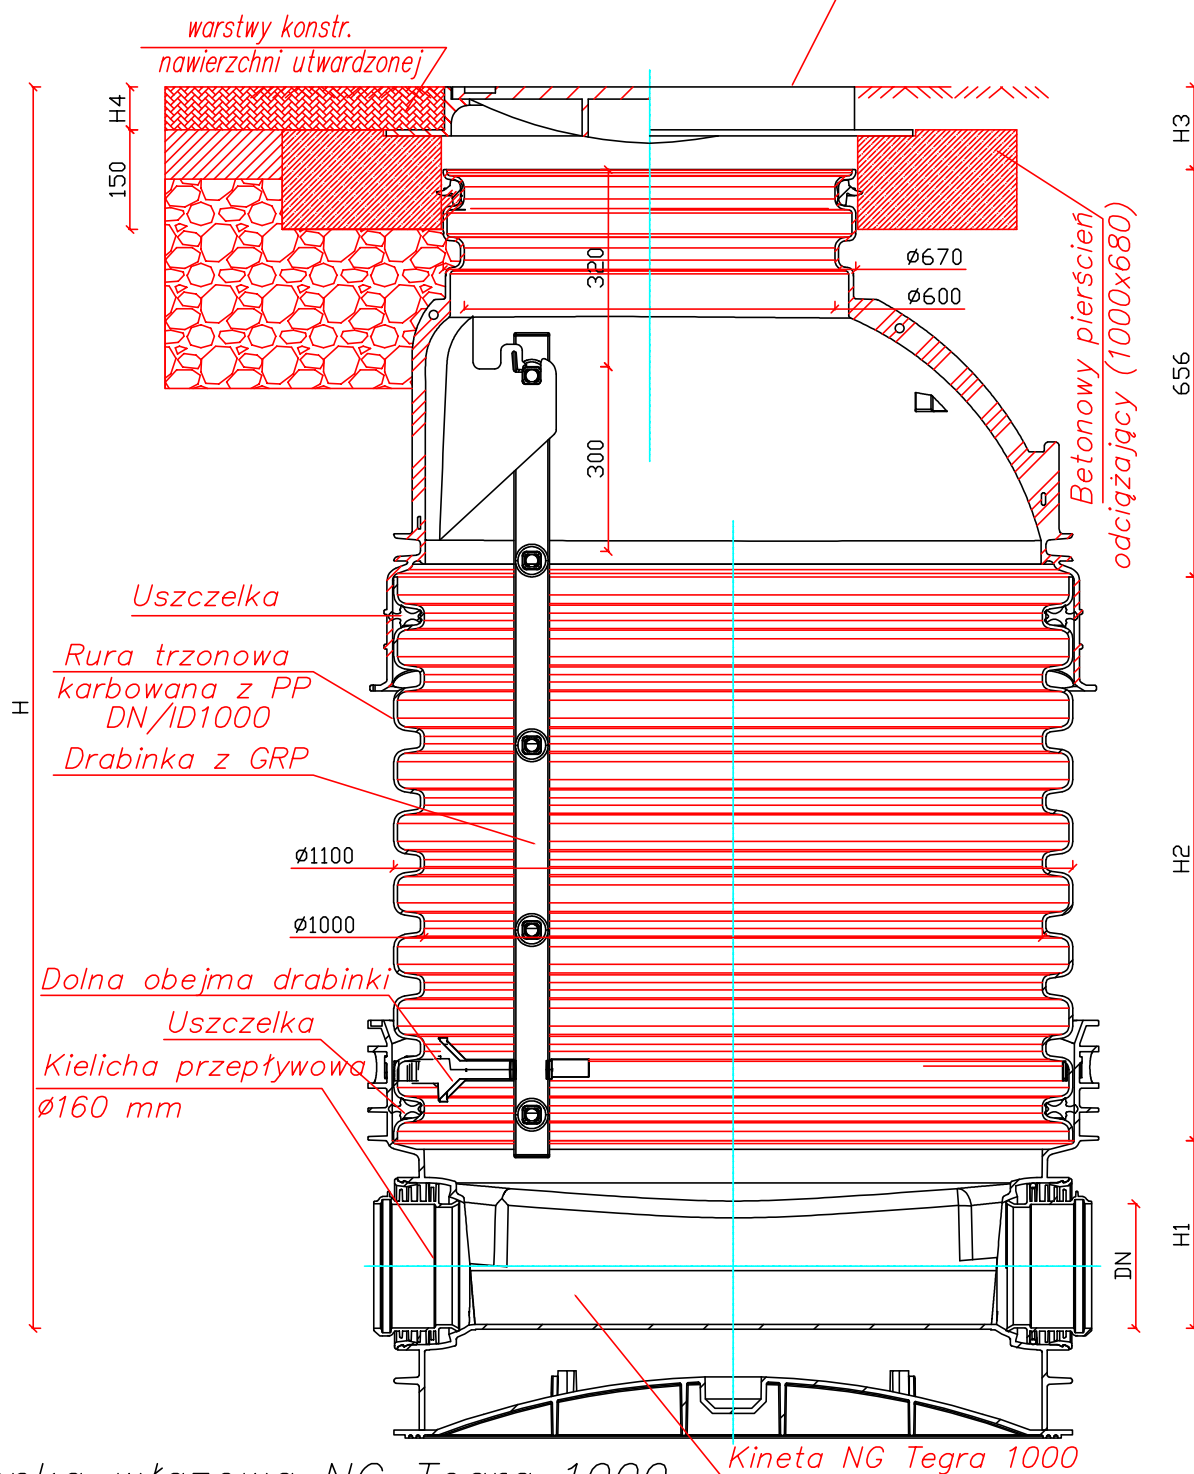

Studzienka włazowa NG Tegra 1000
z betonowym pierścieniem odcciążającym
oraz włazem klasy A15-D400

Inwestor	POWIAT WIELUŃSKI Pl. Kazimierza Wielkiego 2 98-300 Wieluń	Adres Inwestycji	Wieluń dz. nr 184/1, 184/2 (obręb 3) gm. Wieluń
Tytuł rys.	STUDNIA PP Ø 1000 mm		
Nazwa zadania	ROZBUDOWA, NADBUDOWA, PRZEBUDOWA I ZMIANA SP. UŻYTKOWANIA BUDYNKU MIĘDZYSZKOLNEJ BURSY NA BUDYNEK ZESPOŁU SZKÓŁ SPECJALNYCH		
Autor projektu	mgr inż. Michał Siatkowski upr. LOD/0702/POOS/07	Podpis	
Skala	Nr rys.	16	Data 12.2025 r.