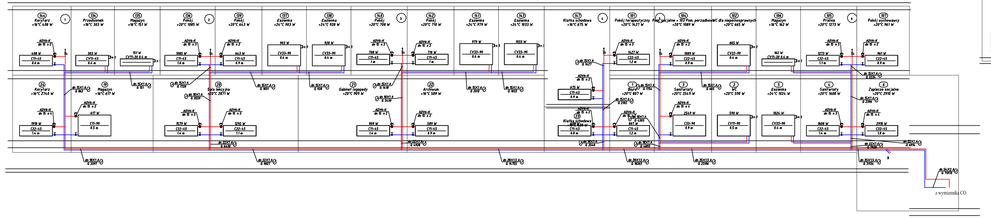

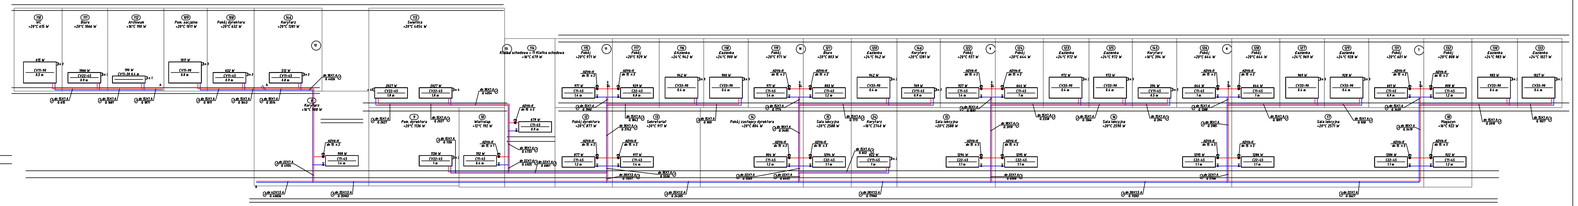

Inwestor	POWIAT WIELUŃSKI Pl. Kazimierza Wielkiego 2 98-300 Wieluń	Adres: budynek B dz. nr 184/1, 184/2 (obręb 3) gm. Wieluń	Wieluń
TYP rys.	ROZWINIĘCIE INSTALACJI CO		
Nazwa zadania	ROZBUDOWA, MODERNIZACJA, PRZEBUDOWA I ZMIANA SP. UŻYTKOWANIA BUDYNKU MIĘDZYSZKOLNEJ BURSY NA BUDYNEK PERSONELU SZKÓŁ SPECJALNYCH		
Autor projektu	mgr inż. Michał Siatkowski upr. LOD/0702/POOS/07		Projekt
Skala	1:100	Nr rys. 4	Data 12.2025 r.