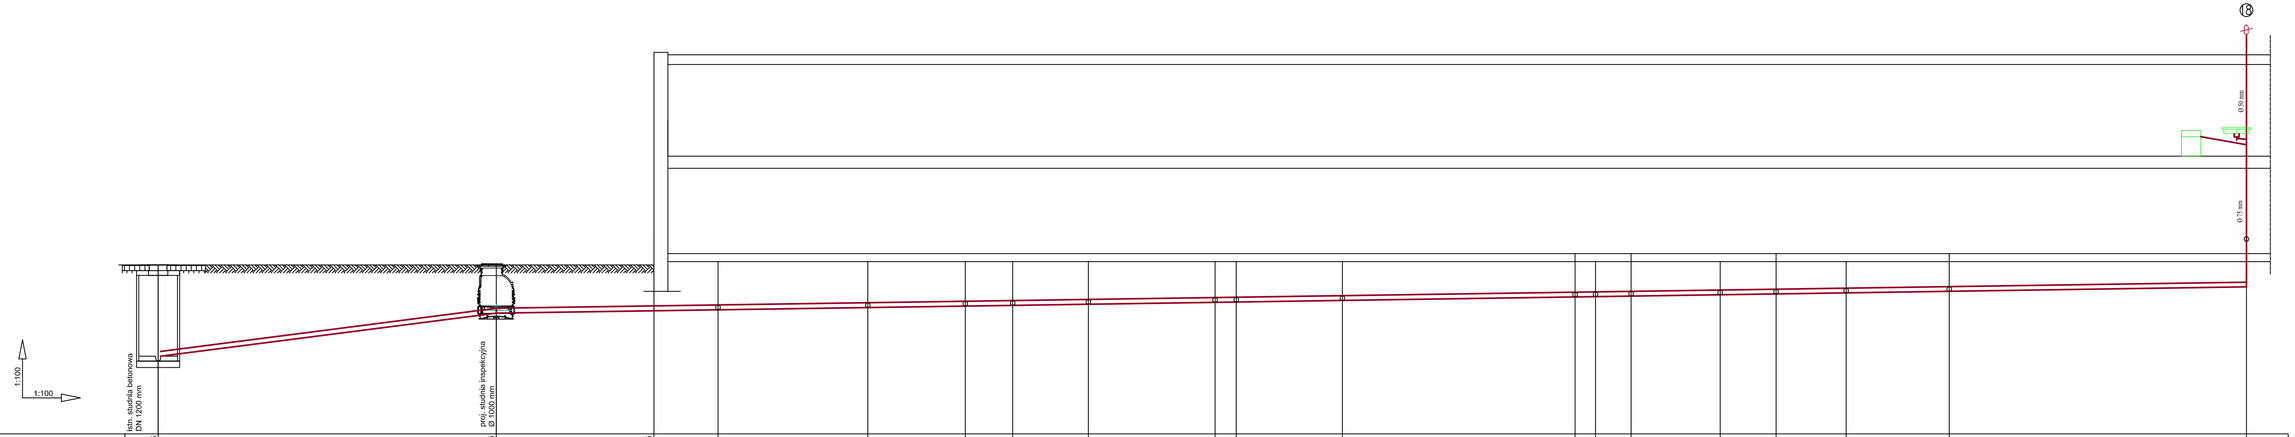

Rzędna terenu istniejącego	180,25	180,25	180,25																
Rzędna dna kanału	177,26	178,75	177,26																
Zagłębienie dna kanału	2,99	1,50	2,99																
Odległości		10,50	4,90	2,00	4,65	3,05	1,45	2,35	3,95	0,65	3,30	7,20	0,65	1,10	2,75	1,75	2,20	3,20	9,25
Średnice, materiał		Ø 160PVC																	
Spadek		i=14,2%																	i=1,5%
Długość trasy	0,00	10,50	15,40	17,40	22,05	25,10	26,55	28,90	32,85	33,50	36,80	44,00	44,65	45,75	48,50	50,25	52,45	55,65	64,90

1 2 3

Inwestor	POWIAT WIELUŃSKI Pl. Kadetkarza Wielkiego 2 98-300 Wieluń	Adres inwestycji	Wieluń dz. nr 1841/1, 1842/2 (obręb 3) gm. Wieluń
Tytuł rys.	ROZWINIĘCIE INSTALACJI KANALIZACYJNEJ		
Nazwa zadania	ROZBUDOWA, NADBUDOWA, PRZEBUDOWA I ZMIANA SP. UŻYTKOWANIA BUDYNKU MIĘDZYSZKOLNEJ BURSY NA BUDYNEK ZESPOŁU SZKÓŁ SPECJALNYCH		
Autor projektu	mgr inż. Michał Siatkowski upr. LOD/0702/POOS/07	Podpis	
Skala	1:100	Nr rys.	9
Data	12.2025 r.		