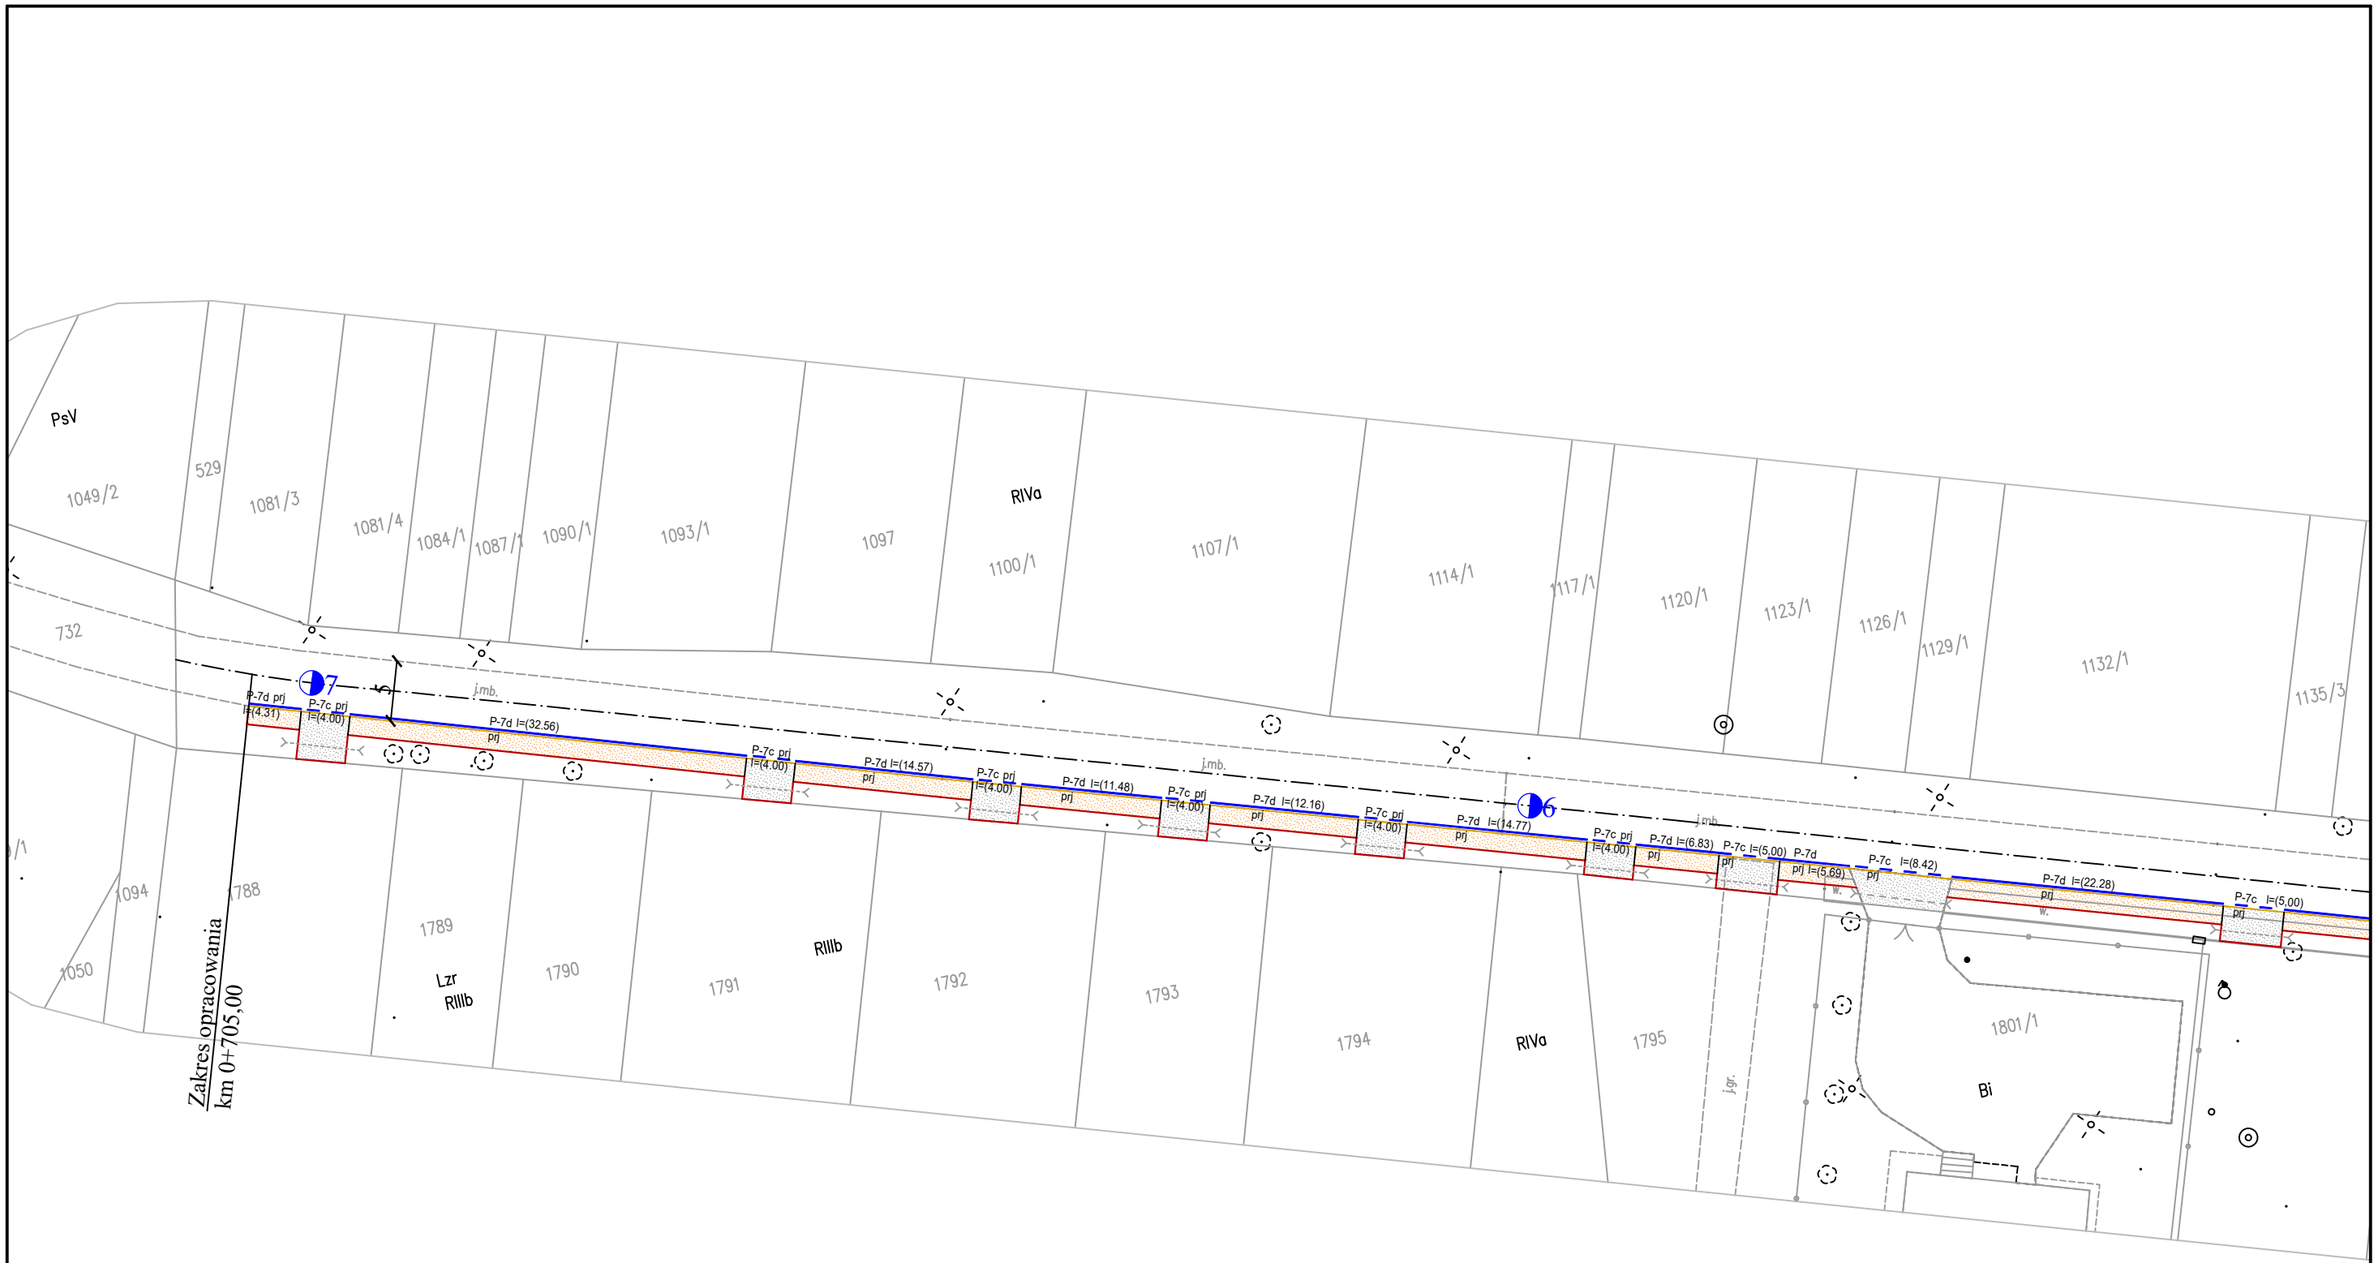

projektowana nawierzchnia utwardzona

istniejący zjazd

Wykonawca: ***Firma Usługowa*** **MS** ***26-400 Przysucha, ul. Staszica 32*** ***tel/ fax: 048 675 25 45*** ***mobil: 0 509 024 080*** ***e - mail: smaterek@o2.pl***	Zamawiający: ***Burmistrz Gminy i Miasta Przysucha*** ***Plac Kolberga 11*** ***26-400 Przysucha***	**Przedmiot opracowania:** Projekt stałej organizacji ruchu na drodze gminnej nr 330938W w miejscowości Dębiny		Numer arkusza: 5 Skala: 1:500 Data: Przysucha 2025 r.

AUTORZY	IMIĘ I NAZWISKO	SPECJALNOŚĆ	NR UPRAWNIEŃ	PODPIS
Projektant	mgr inż. Szymon Materek	drogowa	MAZ/0021/PWOD/07	
Opracował	mgr Andrzej Zabieglik		———	