


elewacja - frontowa

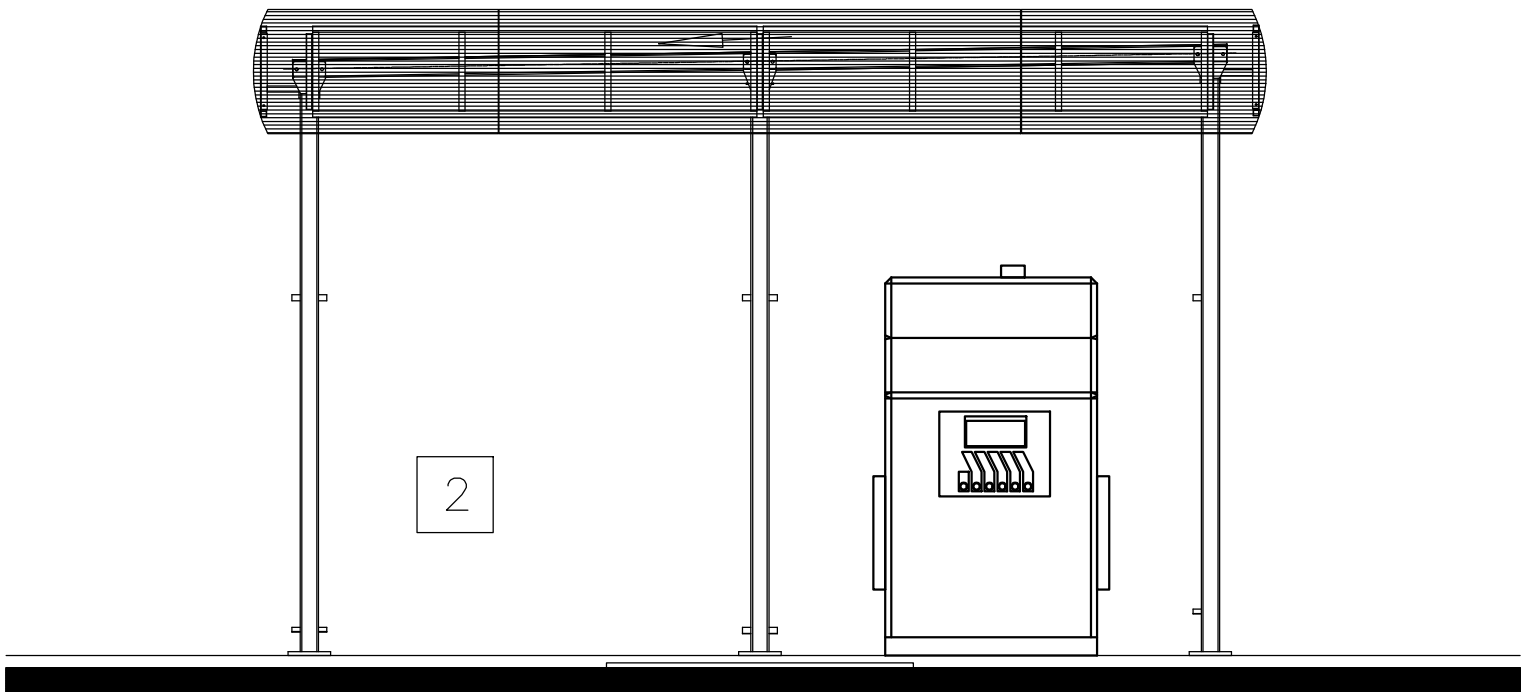

elewacja - boczna

- UWAGA:
- 1. kolorystyka dachu - w odcieniach brązu, czerwieni i szarości.
 - 2. kolorystyka elewacji - stosowanie barw naturalnych, w tym odcieni bieli, brązu, szarości oraz kolorystyki charakterystycznej dla naturalnych materiałów wykończeniowych.

obiekt	Myjnia bezdotykowa, dwustanowiskowa 2 + 1 "konstrukcja standard"		
lokalizacja	działka nr 157/51 w obrębie Nawojowa (0004)		
przedmiot rysunku	Gmina Nawojowa (121012_2)		
opracowanie	elewacje		
architektura projektant	architektura		
Jan Matras uprawnienia nr UAN.1-8340/A-11/90 MAP/BO/0368/01	opracował	sprawdził mgr inż. arch. Agnieszka Kunicka-Sołtys upr. nr MPOIA/121/2018 MP-2455	
stadium	data	skala	nr rys.
P.T.	grudzień 2025	1 : 100	04/A