NAZWA ZADANIA:	MYJNIA DWUSTANOWISKOWA 2+1 "KONSTRUKCJA STANDART"	PRZEDMIOT RYSUNKU:	NIWELETA
BRANŻA/ OPRACOWANIE	BRANŻA DROGOWA PROJEKT TECHNICZNY	PROJEKTOWAŁ:	MGR INŻ. MARCIN FARON UPR:MAP/0008/POOD/10
		SPRAWDZIŁ:	MGR INŻ. KAMIL HARAF UPR:MAP/0285/POOD/14
NR DZ. EWID.	DZ. EWID. NR 157/51 OBR. NAWOJOWA	ZESPÓŁ PROJEKTOWY:	MGR INŻ. GRZEGORZ MIREK

SKALA:	DATA:	STADIUM:	NR RYS.	NR STR.
1:200/100	11.2025	P.T.	DR.4	

GM CITYDESIGN
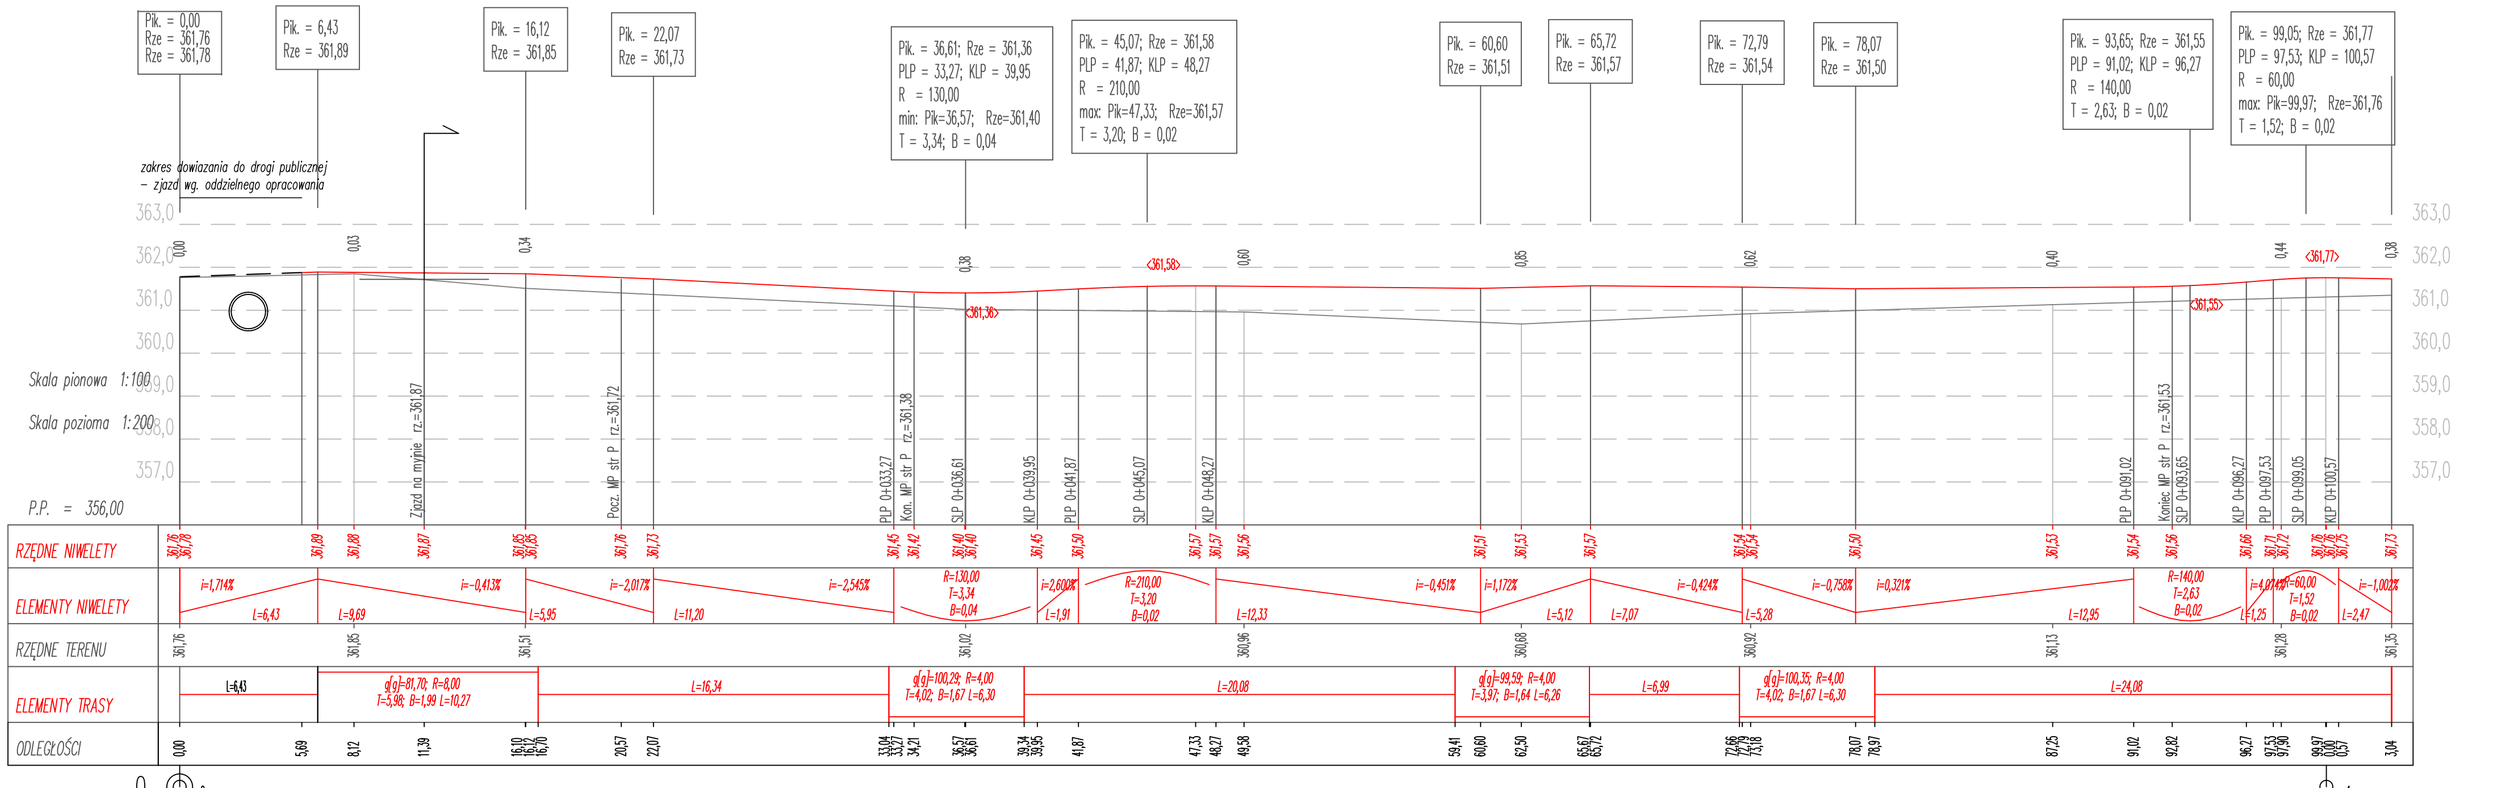
GM CITY DESIGN GRZEGORZ MIREK BIURO: UL. WIŚNIOWIECKIEGO 125 lp. 33-300 Nowy Sącz
e-mail:gmcitydesign@gmail.com tel: +48 666 969 787