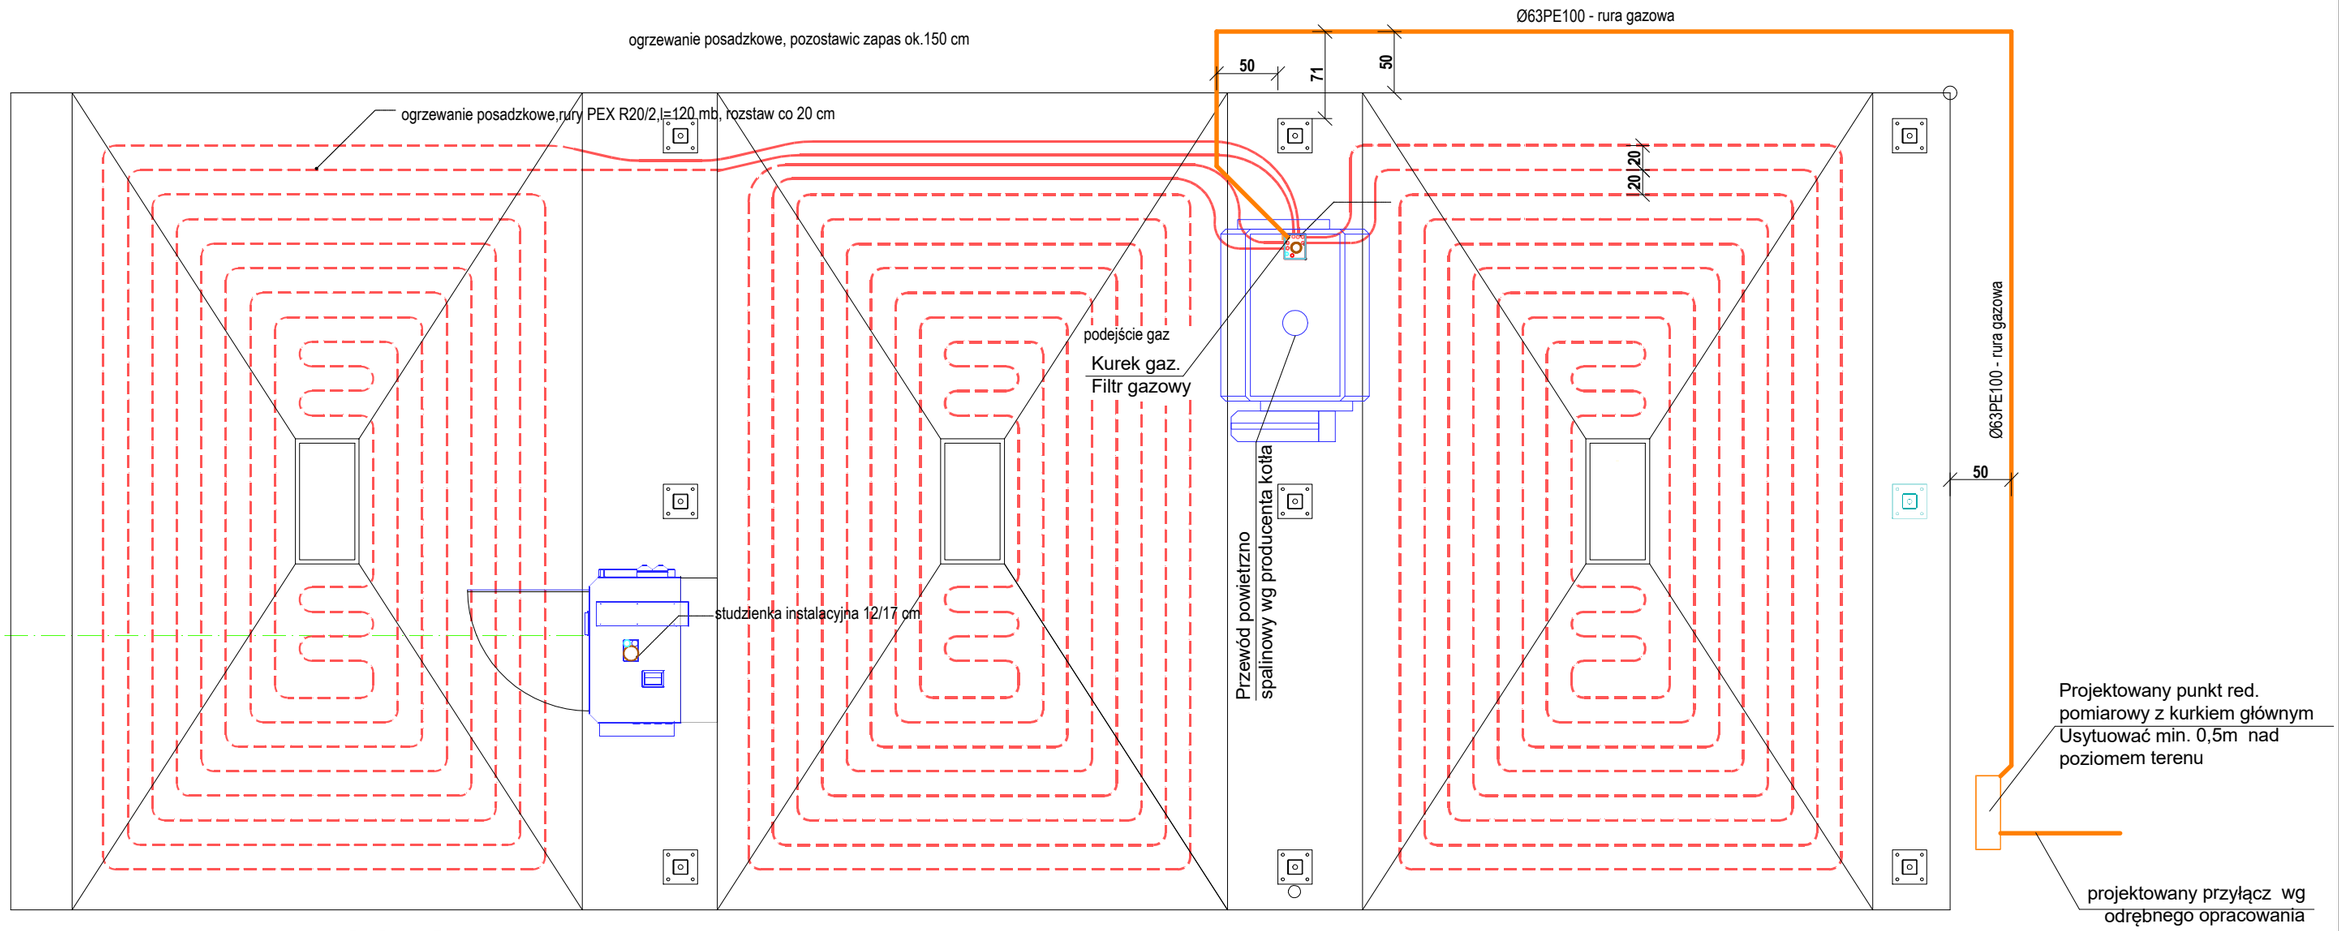

UWAGI:

1. Przed przystąpieniem do robót budowlanych sprawdzić w projektach branżowych roboty z nimi związane
2. Wymiary wszystkich elementów przeznaczonych do precyzyjnego montażu sprawdzić na budowie
3. Rysunek rozpatrywać łącznie z proj. dostarczonym przez wykonawcę
4. Wszystkie przepusty instalacyjne wyposażyć w przeciągnięty drut lub linkę wyciągową

obiekt	**Myjnia samoobsługowa 2 + 1 "konstrukcja standart"**		
lokalizacja	**działka nr 157/51 i 151/42 w obr. Nawojowa (0004) Gmina Nawojowa (121012_2)**		
przedmiot rysunku	**rzut przyziemia - instalacja c.o i gazu**		
opracowanie architektura	**instalacje sanitarne**		
projektant: mgr inż. **Tomasz TYRPAK** uprawnienia nr MAP/0344/POOB/07 MAP/18/0035/08	optracował	sprawdził: mgr inż. **Tadeusz KOZIŃSKI** uprawnienia nr MAP/0482/PWOB/14 MAP/18/0014/18	
stadium: **P.T.**	data: **grudzień 2o25**	skala: **1 : 1o**	nr rys.: **03/IS**