Jestem świadomy odpowiedzialności karnej za złożenie fałszywego oświadczenia.
Niniejszy dokument został opracowany w wyniku prac geodezyjnych i kartograficznych,
których rezultaty zawiera operat techniczny wpisany do ewidencji materiałów PODGiK
w Starostwie Powiatowym w Toruniu.
Pozytywny protokół weryfikacji dla pracy geodezyjnej o identyfikatorze GOD.6640.3197.2024_59161
sporządzono w dniu: 17.09.2024r.

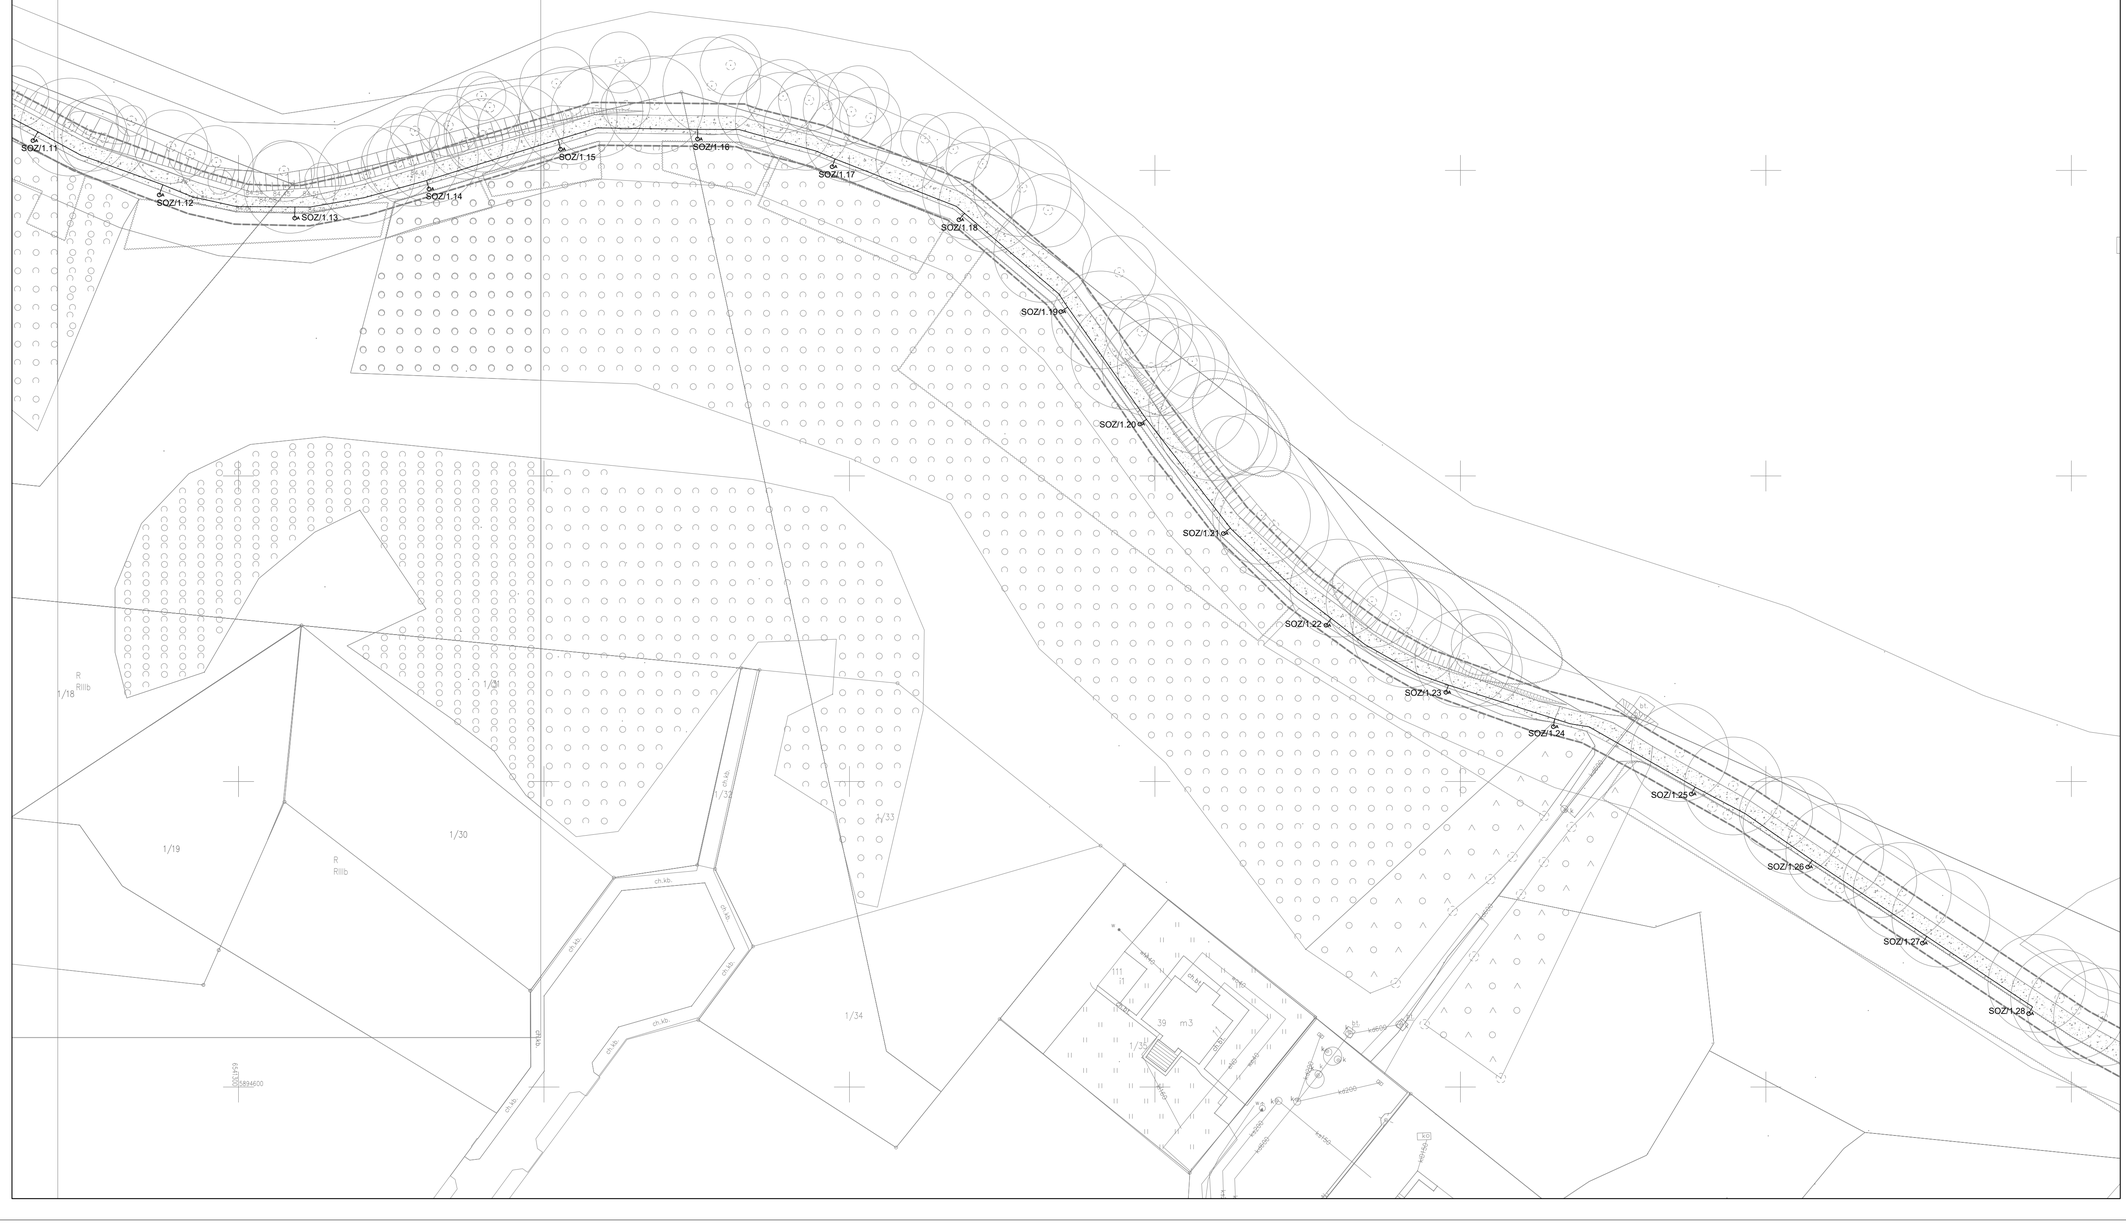

jednostka projektowa: Pracownia Projektowa Paweł Pytlasiński ul. Poprawna 3h 03-984 Warszawa	Zamawiający: Gmina Miasta Chełmża Generała Józefa Hallera 2, 87-140 Chełmża
zespół projektowy: mgr inż. Maciej Juniewicz	PDU/0131/POOE/08

nazwa opracowania:

PROJEKT TECHNICZNY I WYKONAWCZY

budowa linii oświetleniowej parkowej dla inwestycji pn. Remont ciągu pieszo-rowerowego nad jeziorem Chełmżyńskim w ramach zadań:

Zagospodarowanie turystyczne terenów wokół Jeziora Chełmżyńskiego

tytuł rysunku:

Instalacje elektryczne zewnętrzne - część wschodnia

skala:	data:	numer rysunku:	rewizja
1:500	10.10.2024	PT- EL -02- 1	