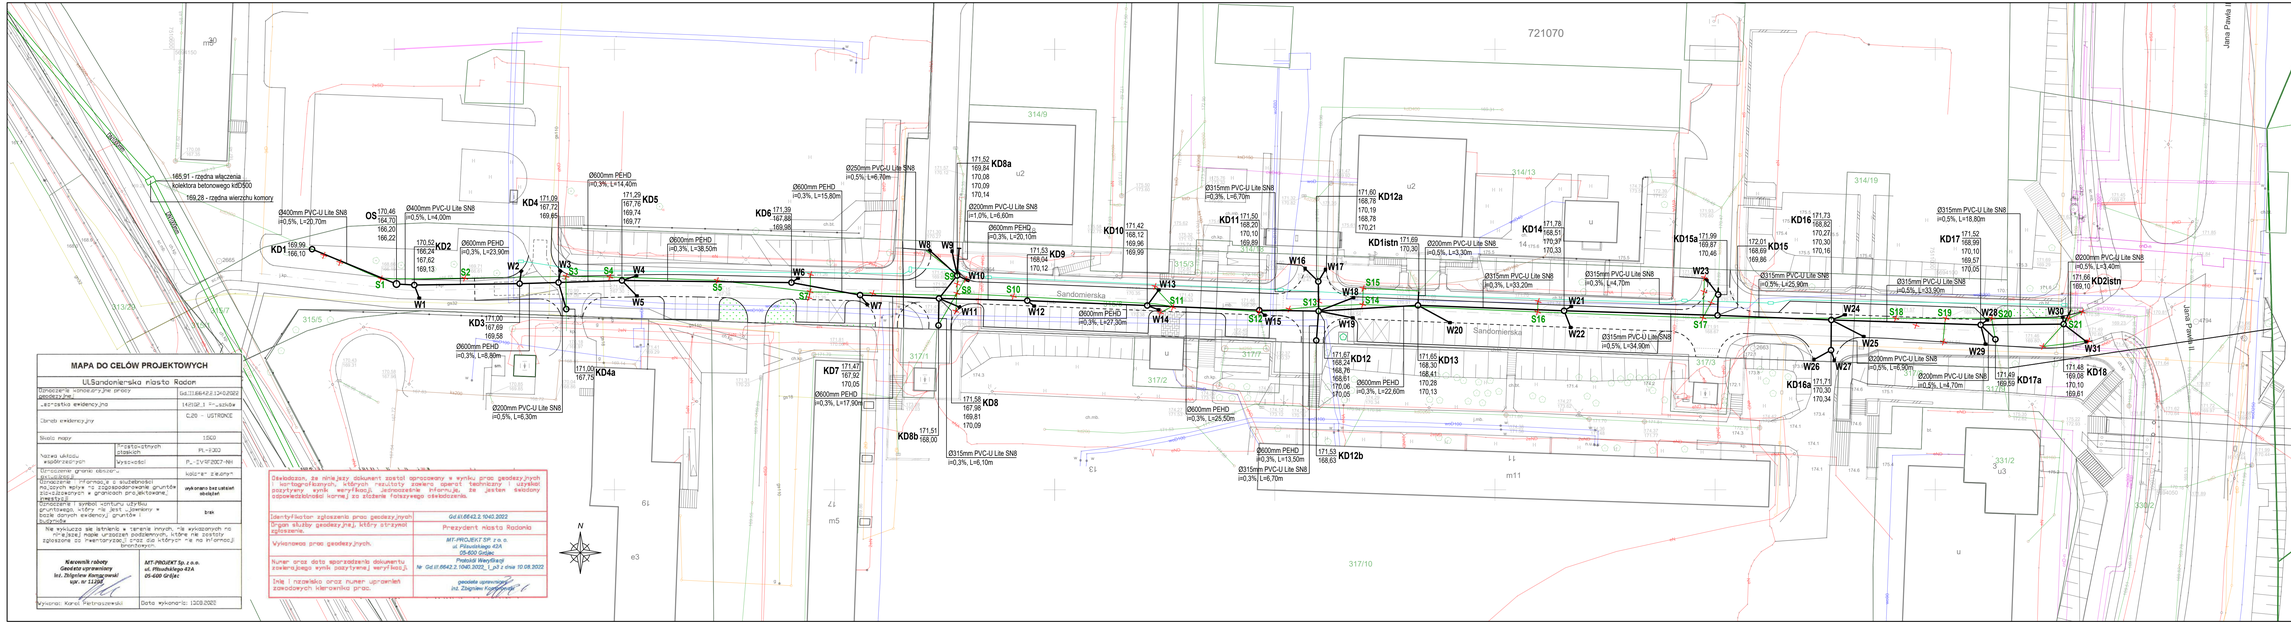

MAPA DO CELÓW PROJEKTOWYCH

ULSandomierska miasta Radom		
Oznaczenie sprawy nadane przez geodetę		Gd.III.6642.2.13.2.2022
Data wykonania mapy		14.10.2022 r.
Zakres mapy		0,28 - UZBROJENIE
Skala mapy		1:500
Układ współrzędnych	Prostokątnych płaskich	PL-1992
	Wysokości	PL-1992/2007-NH
Oznaczenie granic obszaru objętego mapą		zgodnie z załącznikiem
Oznaczenie informacji o służebności na obrazie mapy z zagospodarowania gruntów (ewidencyjnych + granicach projektowanej zmiany)		wykonano bez zakresu służebności
Oznaczenie sytuacji użytku gruntów (ewidencyjnych + granicy w bazie danych ewidencji gruntów)		brak
Na wykazie się latarnie, a tereny innych, na wykonanych na mroźnej mapie urządzeń podziemnych, które nie zostały zgłoszone do rewizyjnej oraz do których nie na informacji branżowych.		
Kierownik roboty Geodezja sprawowany inż. Zbigniew Kamyczewski upr. nr 11/96	**MT-PROJEKT Sp. z o.o. ul. Pilsudskiego 42A 05-600 Grójec**	
Wykonał: Karol Petrzyszewski	Data wykonania: 12.09.2022	

Oświadczam, że niniejszy dokument został sporządzony w wyniku prac geodezyjnych i kartograficznych, których wyniki zostały technicznie i użytkowo przyjęty wynik weryfikacji. Jednocześnie informuję, że jestem świadomy odpowiedzialności karnej za składanie fałszywego oświadczenia.

Identyfikator zgłoszenia prac geodezyjnych:	Gd.III.6642.2.1040.2022
Organ służby geodezyjnej, który przyjął zgłoszenie:	Prezydent Miasta Radomia
Wykonawca prac geodezyjnych:	MT-PROJEKT SP. z o.o. ul. Pilsudskiego 42A 05-600 Grójec
Numer oraz data sporządzenia dokumentu zawierającego wynik pozytywnej weryfikacji:	Protokół Weryfikacji Nr Gd.III.6642.2.1040.2022_1_w1 z dnia 10.08.2022
Imię i nazwisko oraz numer uprawnień zawodowych kierownika prac:	geodeta uprawniony inż. Zbigniew Kamyczewski

LEGENDA:

- projektowana przebudowa sieci kanalizacji deszczowej
- projektowana studnia kanalizacji deszczowej
- istniejąca kan. deszczowa do likwidacji
- S1 — istniejąca studnia do likwidacji
- 170,99 / KD5/W1 / 166,30 / 169,62 — projektowana rzędna terenu; nazwa studni/wyłotu; rzędna dna; rzędna włączenia
- Ø315mm PVC-U Lite SN8 i=0,3%, L=18,80m — średnica, materiał; spadek, długość

NAZWA OPRACOWANIA	**Przebudowa ulicy Sandomierskiej, na odcinku od ul. Jana Pawła II do dz. nr 315/7 Przebudowa sieci kanalizacji deszczowej**
ZAMAWIAJĄCY	**Gmina Miasta Radomia w imieniu której i na rzecz której działa Miejski Zarząd Dróg i Komunikacji w Radomiu ul. Traugutta 30/30A, 26-600 Radom**
AUTOR/AUTORZY PROJEKTU	**MT-Projekt Sp. z o.o. ul. Pilsudskiego 42A, 05-600 Grójec**
BRANŻA	**Sanitarna**
FUNKCJA	**Projekt techniczny**
IMIĘ I NAZWISKO PROJEKTANTA	**mgr inż. Beata Gut** — NR UPRAWNIEŃ: **MAZ/0970/PBS/19**
IMIĘ I NAZWISKO SPRAWDZAJĄCEGO	**mgr inż. Przemysław Zalewski** — NR UPRAWNIEŃ: **MAZ/0247/POOS/11**
NAZWA RYSUNKU	**Projekt uzbrojenia terenu**
DATA	**11.2022**
SKALA	**1:500**
ARKUSZ	**1/1**
NUMER RYSUNKU	**BS.01.01**