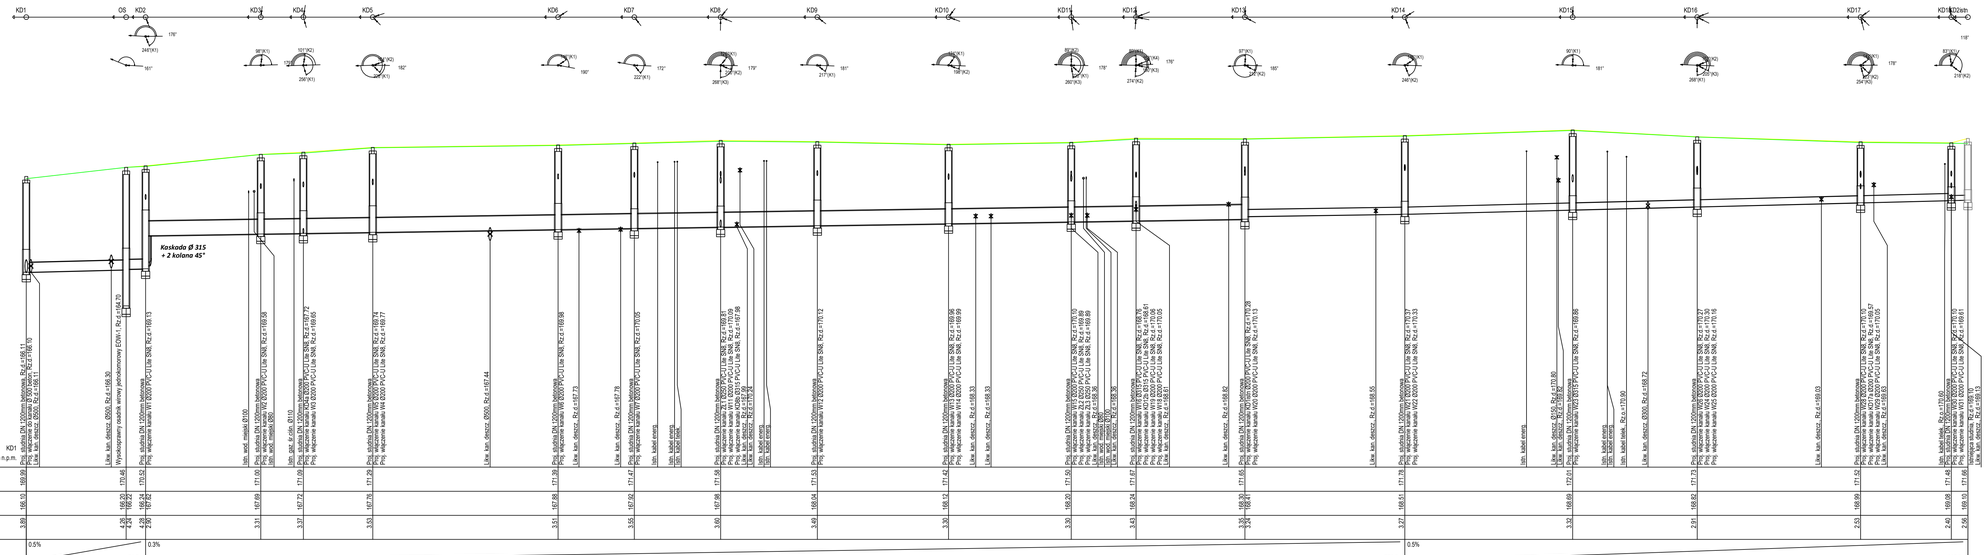

NAZWA OPRACOWANIA	**Przebudowa ulicy Sandomierskiej, na odcinku od ul. Jana Pawła II do dz. nr 315/7 Przebudowa sieci kanalizacji deszczowej**
INWESTOR	Gmina Miasta Radomia w imieniu której i na rzecz której działa Miejski Zarząd Dróg i Komunikacji w Radomiu ul. Traugutta 30/30A, 26-600 Radom
JEDNOSTKA PROJEKTUJĄCA	MT-Projekt Sp. z o.o. ul. Piłsudskiego 42A, 05-600 Grójec
BRANŻA: Sanitarna	FAZA OPRACOWANIA: Projekt techniczny
IMIĘ I NAZWISKO PROJEKTANTA: mgr inż. Beata Gut	NUMER UPRAWNIEŃ: MAZ/0970/PBS/19
IMIĘ I NAZWISKO SPRAWDZAJĄCEGO: mgr inż. Przemysław Zalewski	NUMER UPRAWNIEŃ: MAZ/0247/POOS/11
OPRACOWAŁA BRANŻA SANITARNA	NUMER UPRAWNIEŃ
TYTUŁ RYSUNKU: Profil podłużny sieci kanalizacji deszczowej	
DATA: 11.2022	SKALA: 1:100/500
ARKUSZ: 1/1	NUMER RYSUNKU: BS.02.01