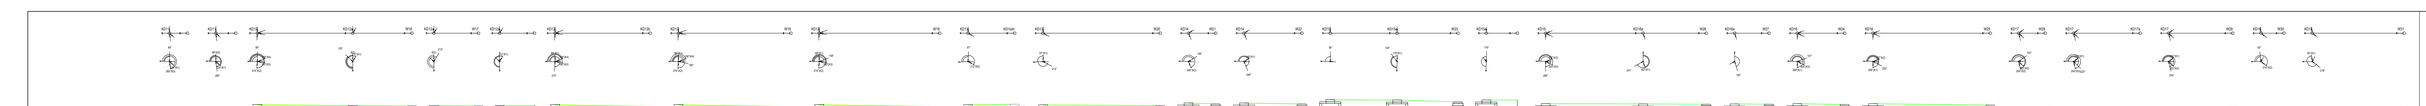

Gmina Miasto Kalisz
w imieniu której i na rzecz której działa
Miejski Zarząd Dróg i Transportu w Kaliszu
ul. Prezydenta RP/304, 62-800 Kalisz

Przebudowa ulicy Sandomierskiej, na odcinku od ul. Jana Pawła II do nr 315/7 Przebudowa sieci kanalizacji deszczowej

Sanitarna	Projekt techniczny
mgr inż. Beata Gut	MAZ/0970/PBS/19
mgr inż. Przemysław Zalewski	MAZ/0241/POOS/11

Profil podłużny sieci kanalizacji deszczowej – włączenia cz. 2 z 2

11.2022	1:100/100	1/1	05.02.03

MT-Projekt Sp. z o.o.
ul. Pileckiego 42A,
05-600 Grójec