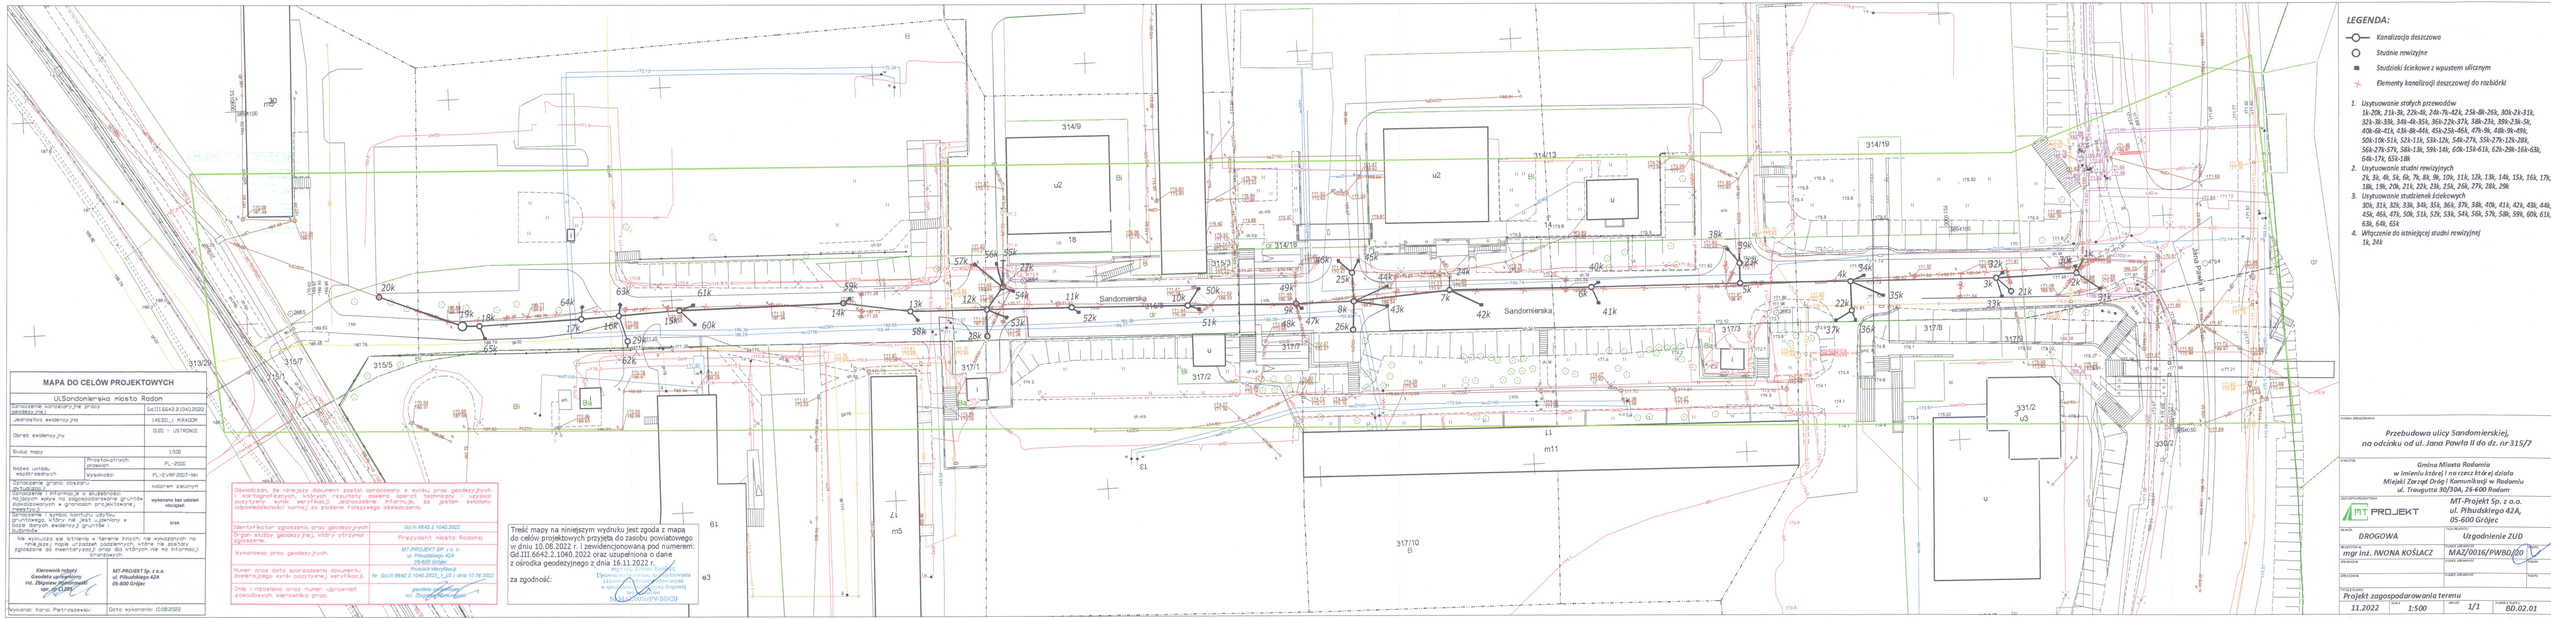

LEGENDA:

- Kanalizacja deszczowa
- Studnie rewizyjne
- Studzienki ściekowe z wpustem ulicznym
- Elementy kanalizacji deszczowej do rozbiórki

1. Usytuowanie stałych przewodów
   1k-20k, 21k-3k, 22k-4k, 24k-7k-42k, 25k-8k-26k, 30k-24-31k, 32k-31-33k, 34k-4k-35k, 36k-22k-37k, 38k-23k, 39k-23k-5k, 40k-6k-41k, 43k-8k-44k, 45k-25k-46k, 47k-9k, 48k-9k-49k, 50k-10k-51k, 52k-11k, 53k-12k, 54k-27k, 55k-27k-12k-28k, 56k-27k-57k, 58k-13k, 59k-14k, 60k-15k-61k, 62k-29k-16k-63k, 64k-17k, 65k-18k
2. Usytuowanie studni rewizyjnych
   2k, 3k, 4k, 5k, 6k, 7k, 8k, 9k, 10k, 11k, 12k, 13k, 14k, 15k, 16k, 17k, 18k, 19k, 20k, 21k, 22k, 23k, 25k, 26k, 27k, 28k, 29k
3. Usytuowanie studzienek ściekowych
   30k, 31k, 32k, 33k, 34k, 35k, 36k, 37k, 38k, 40k, 41k, 42k, 43k, 44k, 45k, 46k, 47k, 50k, 51k, 52k, 53k, 54k, 56k, 57k, 58k, 59k, 60k, 61k, 63k, 64k, 65k
4. Włączenie do istniejącej studni rewizyjnej
   1k, 24k

MAPA DO CELÓW PROJEKTOWYCH

ULSandomierska miasto Radom

Oznaczenie kancelaryjne pracy geodezyjnej	Gd.III.6642.2.1040.2022
Jednostka ewidencyjna	146301_1 RADOM
Obręb ewidencyjny	0100 – USTRONIE
Skala mapy	1:500
Nazwa układu współrzędnych: Prostokątnych płaskich	PL-2000
Wysokości	PL-EVRF2007-NH
Wyrażenie granic obszaru opracowania	kolorem zielonym
Informacja o sposobie pozyskania danych dotyczących istniejącego zagospodarowania gruntów zgromadzonych w zasobach gruntowej	wykonano bez ustalań naziemnych
Informacja o symbolu konturu użytku gruntowego, który nie jest ujawniony w bazie danych ewidencji gruntów i budynków	brak
Nie wykluczo się istnienia w terenie innych, nie wykazanych na mapie, sieci uzbrojenia podziemnych, które nie zostały zgłoszone do inwentaryzacji oraz do których nie ma informacji. Projektowych.	

Kierownik rejonu Geodezji uprawnionej inż. Zbigniew Wiśniewski

MT-PROJEKT Sp. z o.o. ul. Piłsudskiego 42A 05-600 Grójec

Wykonał: Karol Pietraszewski — Data wykonania: 10.08.2022

Oświadczam, że niniejszy dokument został opracowany w wyniku prac geodezyjnych i kartograficznych, których rezultaty zawarto operat techniczny i uzyskał pozytywny wynik weryfikacji. Jednocześnie informuję, że jestem świadomy odpowiedzialności karnej za złożenie fałszywego oświadczenia.

Identyfikator zgłoszenia pracy geodezyjnych	Gd.III.6642.2.1040.2022
Organ służby geodezyjnej, który otrzymał zgłoszenie	Prezydent miasta Radomia
Wykonawca pracy geodezyjnych	MT-PROJEKT SP. z o. o. ul. Piłsudskiego 42A 05-600 Grójec
Numer oraz data sporządzenia dokumentu, stwierdzającego wynik pozytywnej weryfikacji	Protokół Weryfikacji Nr. Gd.III.6642.2.1040.2022_1 z dnia 10.08.2022
Imię i nazwisko oraz numer uprawnień zawodowych kierownika prac.	geodeta uprawniony mgr inż. Zbigniew Wiśniewski

Treść mapy na niniejszym wydruku jest zgodna z mapą do celów projektowych przyjętą do zasobu powiatowego w dniu 10.08.2022 r. i zewidencjonowana pod numerem: Gd.III.6642.2.1040.2022 oraz uzupełniona o dane z ośrodka geodezyjnego z dnia 16.11.2022 r.

za zgodność: Zbigniew Wiśniewski, Geodeta uprawniony, Nr uprawnień 146301, Podpisano kwalifikowanym podpisem elektronicznym, Data: 2022.11.16 10:16:16 +01'00'

NK.5134.1.2016YW.BD/20

Przebudowa ulicy Sandomierskiej, na odcinku od ul. Jana Pawła II do dz. nr 315/7

Gmina Miasta Radomia w imieniu której i na rzecz której działa Miejski Zarząd Dróg i Komunikacji w Radomiu ul. Traugutta 30/304, 26-600 Radom

MT PROJEKT — MT-Projekt Sp. z o.o. ul. Piłsudskiego 42A, 05-600 Grójec

BRANŻA	DROGOWA
UPRAWNIENIA	mgr inż. IWONA KOŚLACZ
NUMER UPRAWNIEŃ	MAZ/0016/PWBD/20
TYTUŁ RYSUNKU	Projekt zagospodarowania terenu
DATA	11.2022
SKALA	1:500
ARKUSZ	1/1
NUMER RYSUNKU	BD.02.01