


SKALA 1:500/50

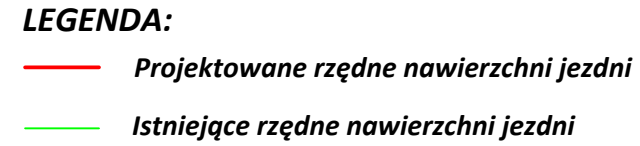

**Gmina Miasta Radomia
w imieniu której i na rzecz której działa
Miejski Zarząd Dróg i Komunikacji w Radomiu
ul. Traugutta 30/30A, 26-600 Radom**

MT-Projekt Sp. z o.o.
ul. Piłsudskiego 42A,
05-600 Grójec

DROGOWA	FAZA PROJEKTU	PROJEKT TECHNICZNY
TOWIAR, BRANŻA DROGOWA gr inż. IWONA KOŚLACZ	NUMER UPRZĄDNIENIA MAZ/0016/PWBD/20	PO
OGÓL. BRANŻA DROGOWA gr inż. MARCIN PŁUŻYŃSKI	NUMER UPRZĄDNIENIA MAZ/0188/PBD/16	PO
	NUMER UPRZĄDNIENIA	PO
	NUMER UPRZĄDNIENIA	PO

11.2022	SKALA 1:500/50	ARKUSZ 1/1	NUMER RYSUNKU BD.03.
---------	-------------------	---------------	-------------------------