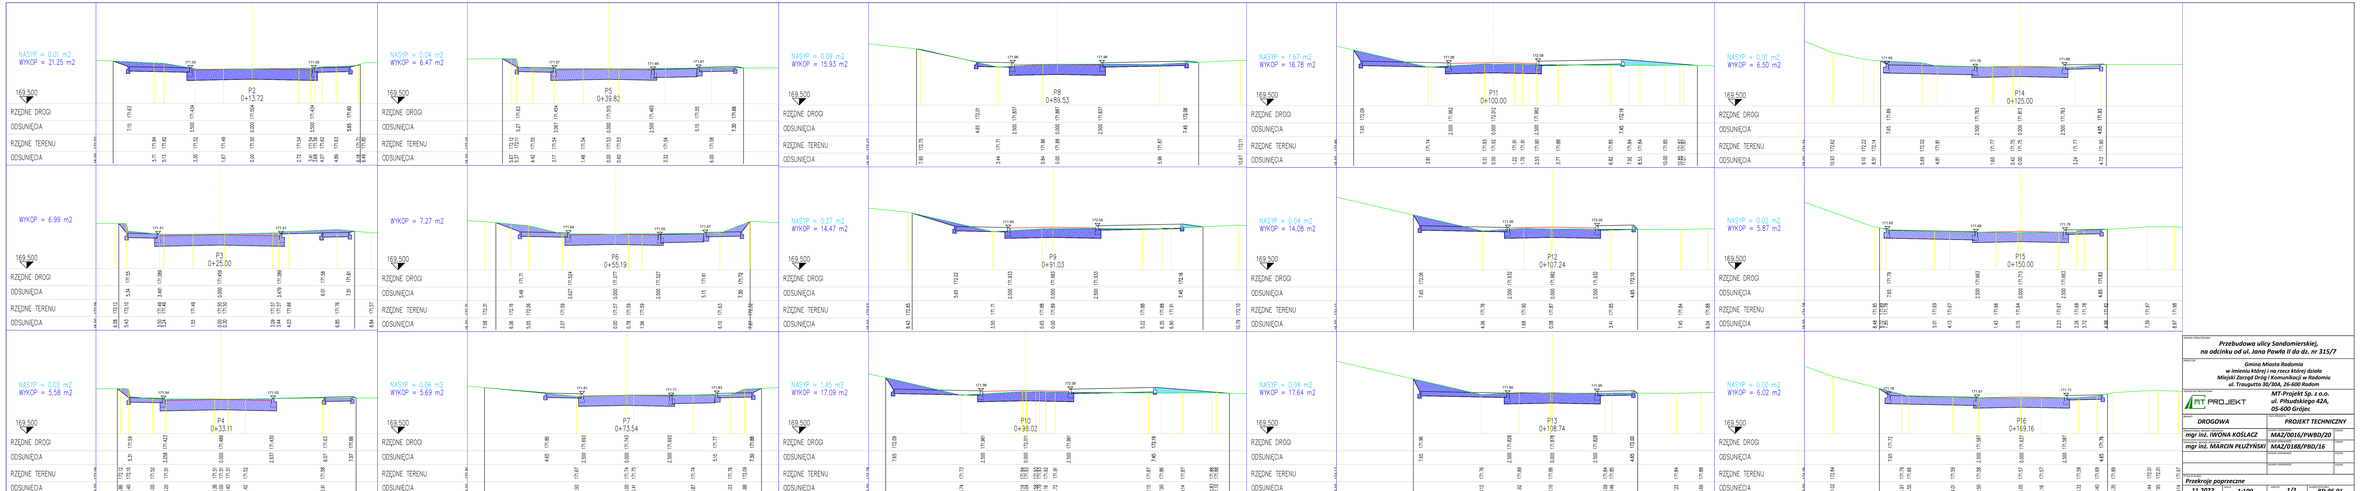

Przebudowa ulicy Sandomierskiej,
na odcinku od ul. Jana Pawła II do dz. nr 315/7

Gmina Miasta Radomia
w imieniu której i na rzecz której działa
Miejski Zarząd Dróg i Komunikacji w Radomiu
ul. Traugutta 30/304, 26-600 Radom

MT-Projekt Sp. z o.o.
ul. Piłsudskiego 42A,
05-500 Grójec

DROGOWA

PROJEKT TECHNICZNY

mgr inż. IWONA KOŚLACZ — MAZ/0016/PWBD/20

mgr inż. MARCIN PŁUŻYŃSKI — MAZ/0188/PBD/16

Przekroje poprzeczne

11.2022 | 1:100 | 1/1 | BD.06.01