PRZEKRÓJ PRZEZ STUDNIE S7.1 I WYLOT DO PRZEPUSTU NR1

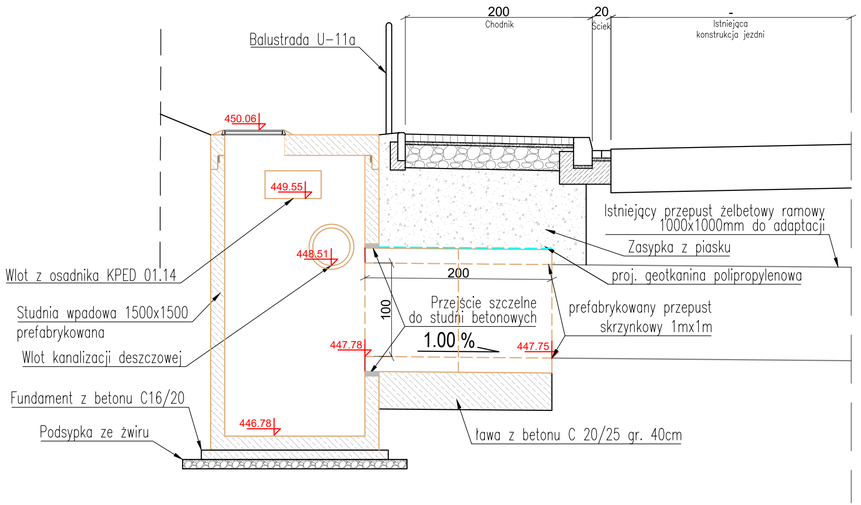

PRZEKRÓJ PRZEZ STUDNIE S6.2 I WYLOT DO PRZEPUSTU NR2

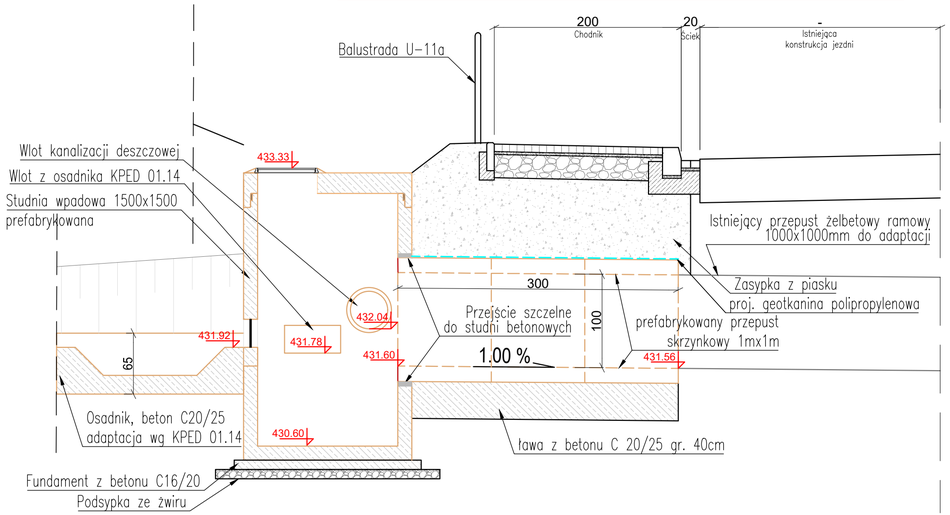

PRZEKRÓJ 1

krata zabezpieczająca wlot do studni adaptacja wg KPED 01.14

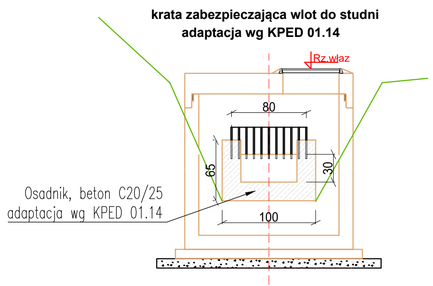

PRZEKRÓJ 2

krata zabezpieczająca wlot do osadnika adaptacja wg KPED 01.14

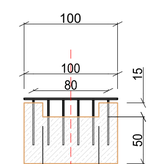

PRZEKRÓJ 3

STUDNIA KANALIZACYJNA WPADOWA 1500x1500

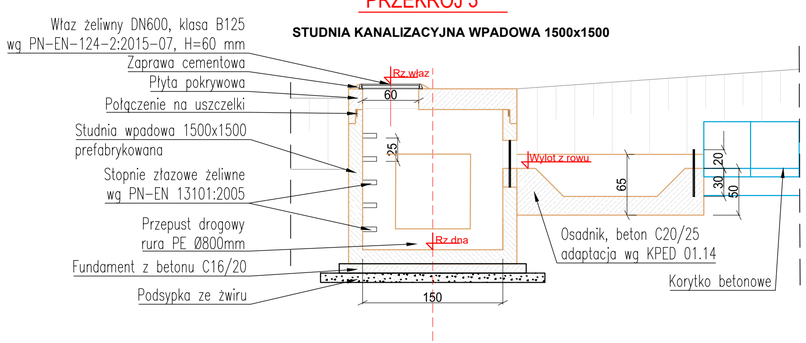

Powiatowy Zarząd Dróg
ul. Wiśniowieckiego 136
33-300 Nowy Sącz

OBIEKT: „Przebudowa drogi powiatowej nr 1552K Tęgoborze-Chomranice w km 3+680.0 - 4+909.0 polegająca na budowie chodnika w m. Chomranice”	PRZEDMIOT RYSUNKU: Szczegóły i przekoje studni wpadowych oraz wylotów do istniejących przepustów
Projekt budowlano-wykonawczy	NUMER RYSUNKU: 9 / SKALA: 1:100 / DATA: VI 2025

IMIĘ I NAZWISKO	PODPIS
PROJEKTANT branża drogowa **mgr inż. Kamil Haraf** upr.proj.MAP/00285/POOD/14	
SPRAWDZAJĄCY branża drogowa **mgr inż. Mateusz Drozd** upr.proj.LUB/0293/PWBD/21	