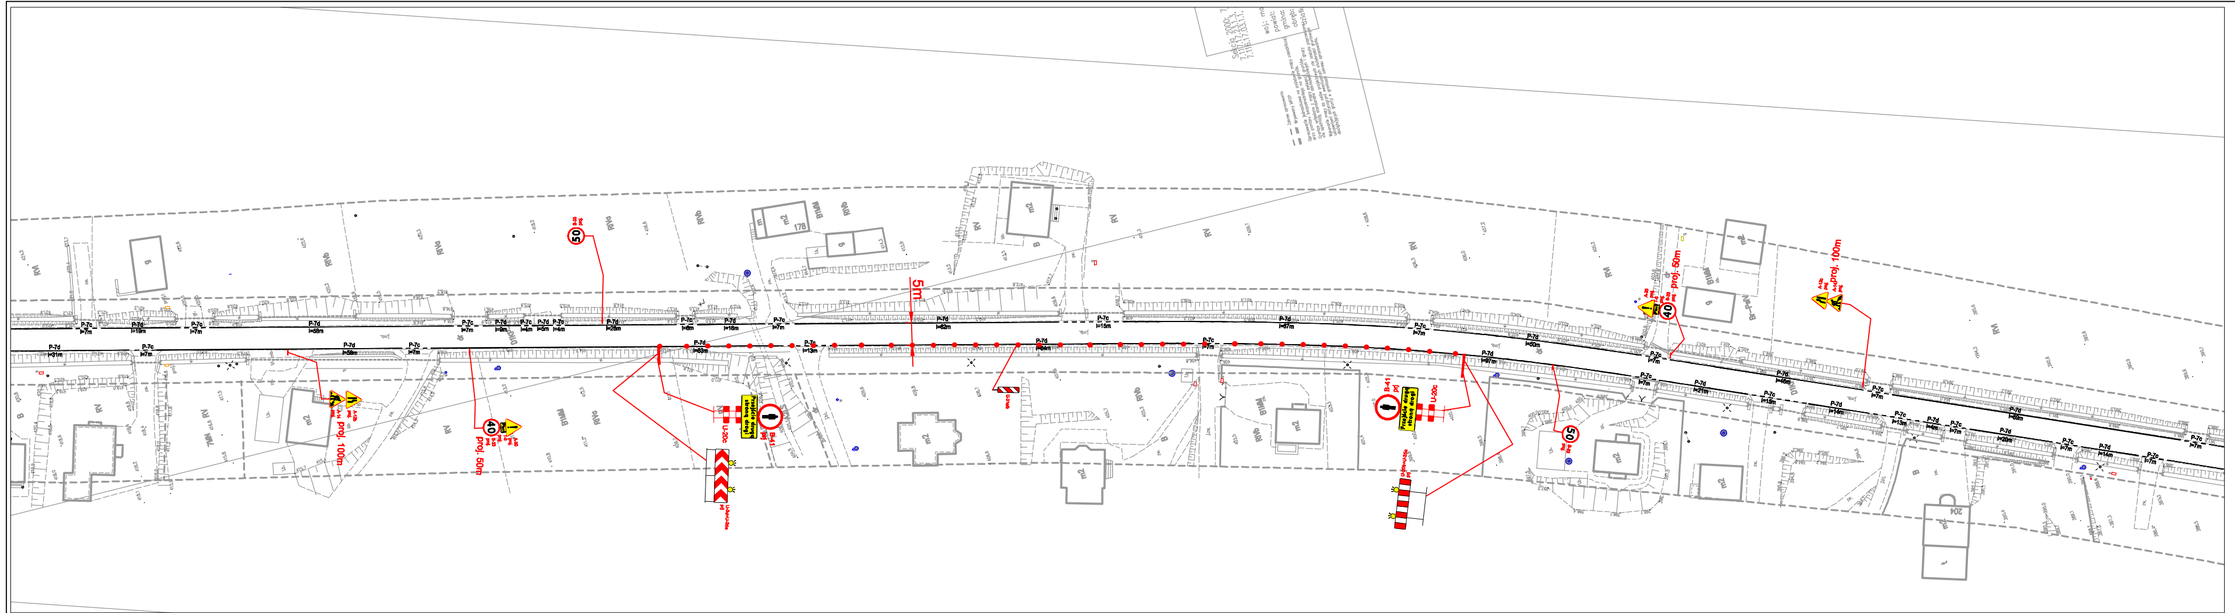

Legenda:

- ciągłe oznakowanie poziome istniejące
- ciągłe oznakowanie poziome projektowane
- przerywane oznakowanie poziome istniejące
- przerywane oznakowanie poziome projektowane

Powiatowy Zarząd Dróg
ul. Wileńskiego 136
33-300 Nowy Sącz

TEMAT:
„Przebudowa drogi powiatowej nr 1552K Tęgoborze-Chomranice w km 3+680,0 ÷ 4+900,0 polegająca na budowie chodnika w m. Chomranice"

PRZEDMIOT OPRACOWANIA:
Projekt czasowej organizacji ruchu
Etap 6

Projekt budowlano-wykonawczy | NUMER OPRACOWANIA: 7 | SKALA: 1:500 | DATA: VIII 2025

BRANŻA/INNE | PODPIS

PROJEKTANT
branża drogowa
mgr inż. Kamil Haraf
upr.proj.MAP/00285/POOD/14