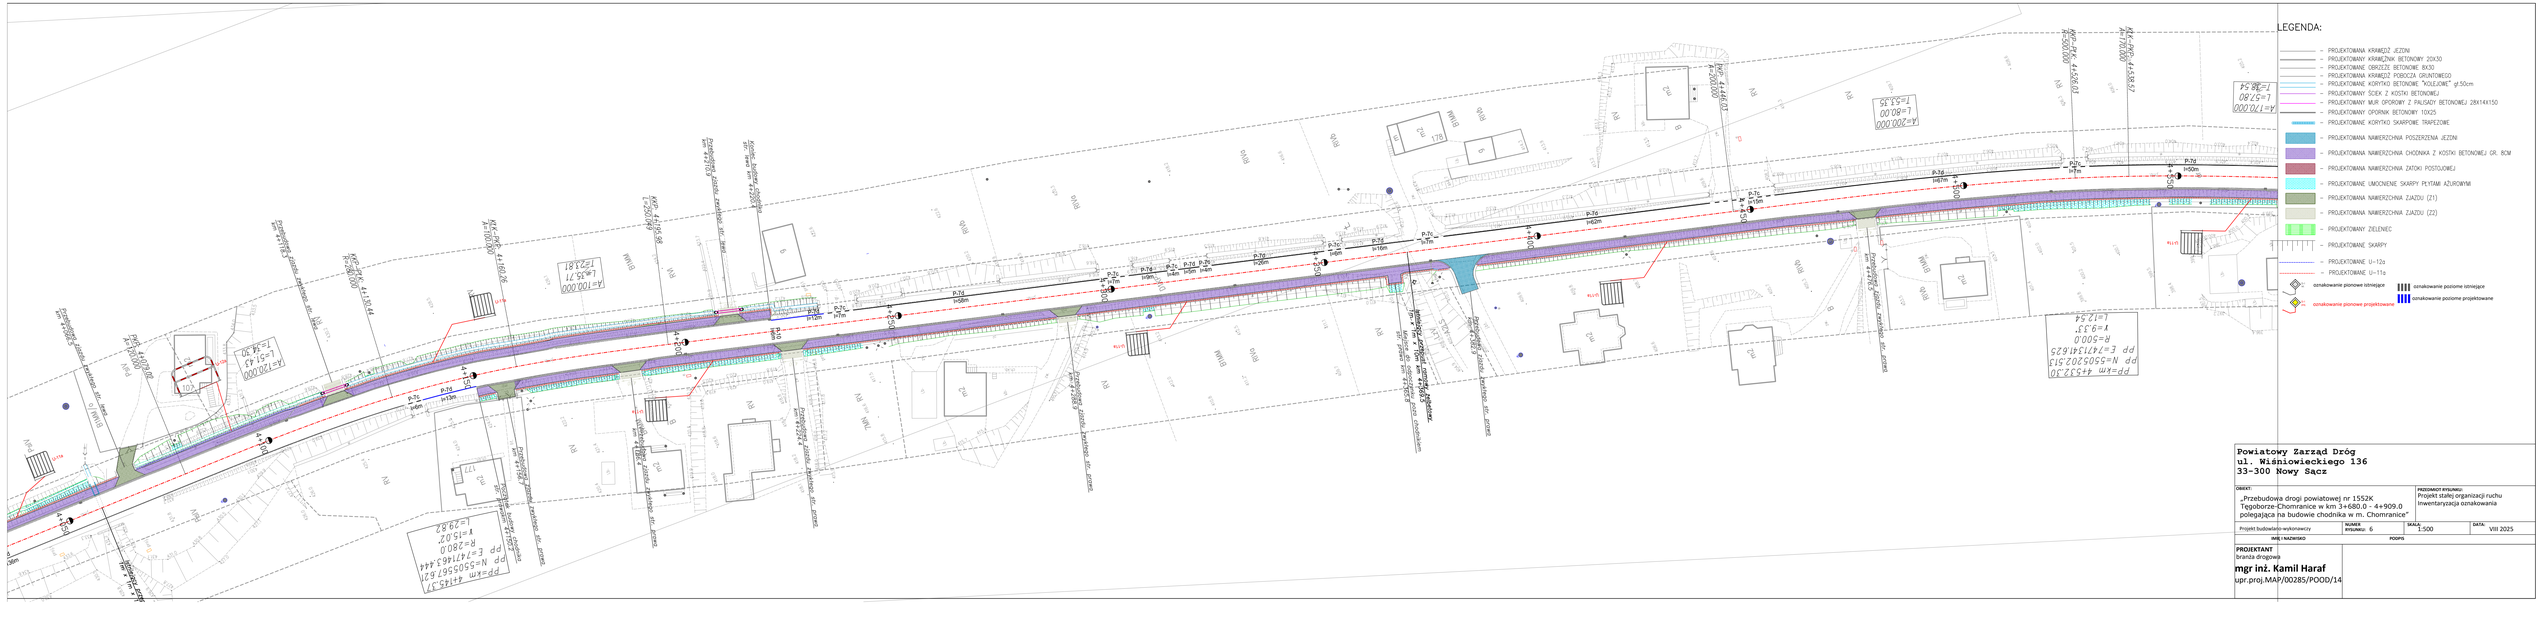

Powiatowy Zarząd Dróg
ul. Wiśniowieckiego 136
33-300 Nowy Sącz

OBIEKT:
„Przebudowa drogi powiatowej nr 1552K Tęgoborze-Chomranice w km 3+680.0 - 4+909.0 polegająca na budowie chodnika w m. Chomranice"

PRZEDMIOT RYSUNKU:
Projekt stałej organizacji ruchu
Inwentaryzacja oznakowania

Projekt budowlano-wykonawczy	NUMER RYSUNKU: 6	SKALA: 1:500	DATA: VIII 2025

IMIĘ I NAZWISKO: PODPIS:

PROJEKTANT
branża drogowa
mgr inż. Kamil Haraf
upr.proj.MAP/00285/POOD/14