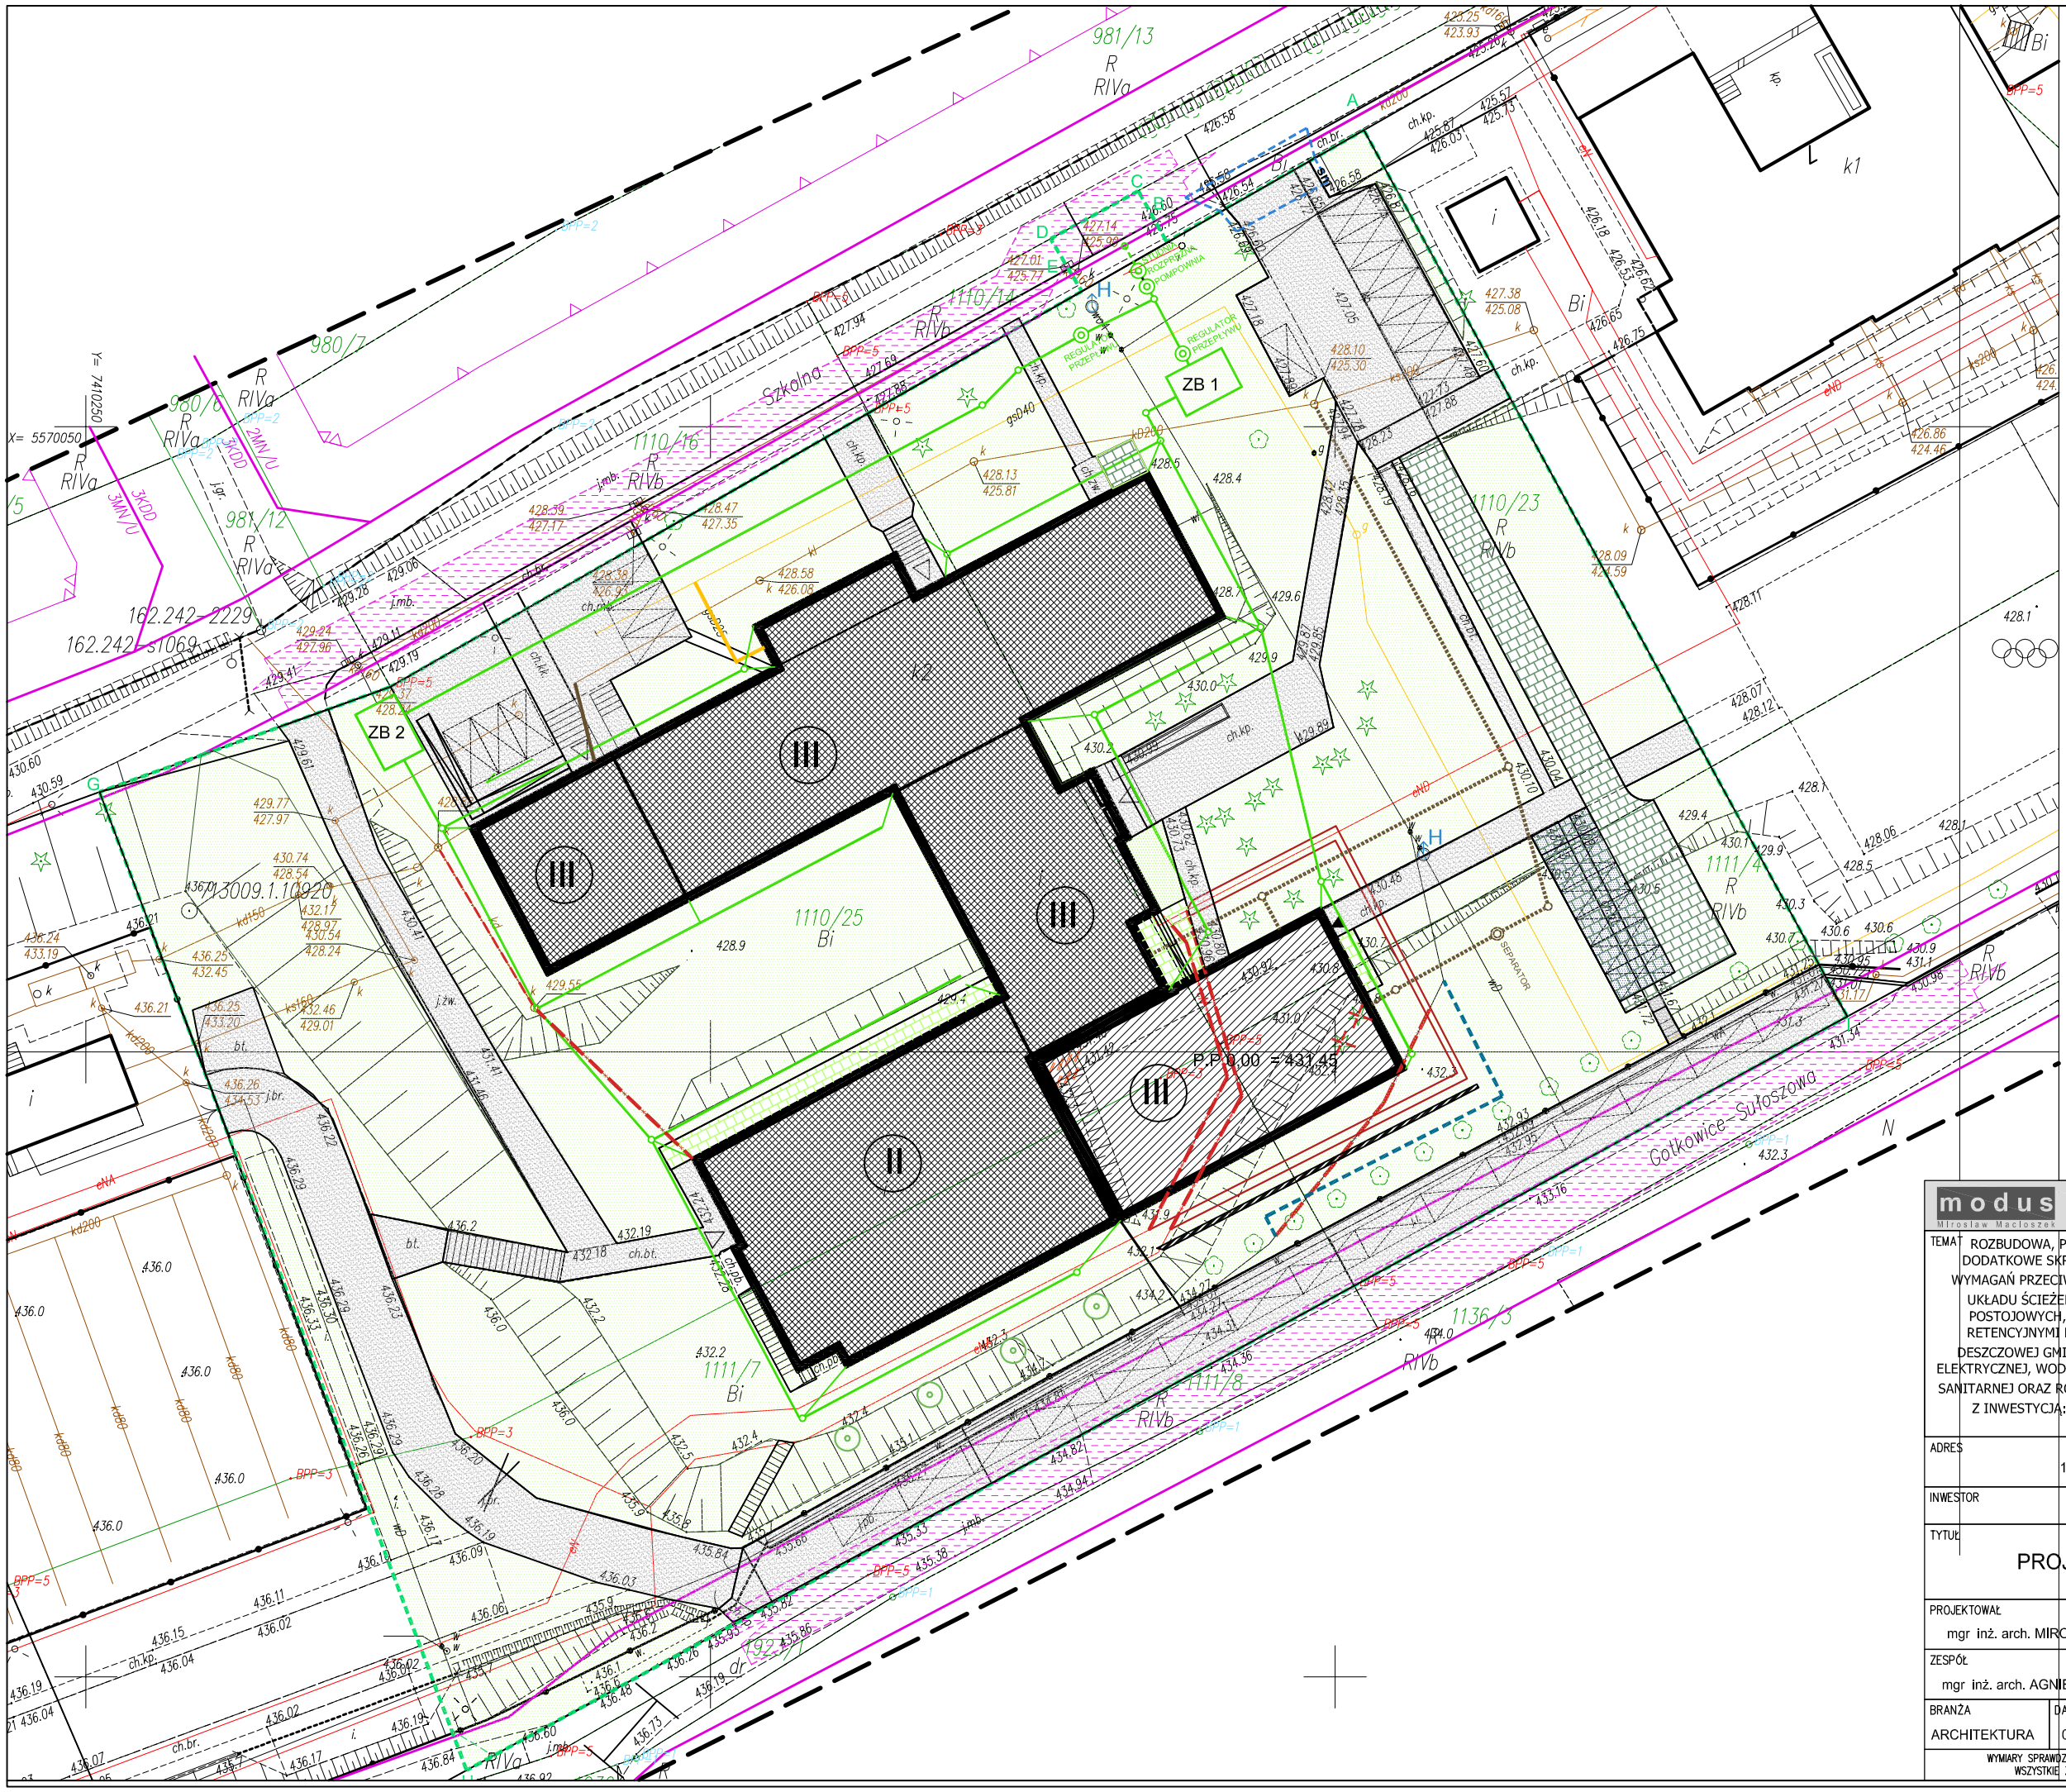

LEGENDA:

- A - O - GRANICE DZIAŁEK TERENU SZKOLNEGO
- 2KDD -OZNACZENIA WYNIKAJĄCE Z MPZP
- LINIE ROZGRANICZAJĄCE WG MIEJSCOWEGO PLANU
- NIEPRZEKRACZALNA LINIA ZABUDOWY WG MPZP
- OBSZAR ODDZIAŁYWANIA = ZASIĘG UCIĄŻLIWOSCI ZWIĄZANYCH Z REALIZACJA INWESTYCJI"
- BUDYNEK OBJĘTY OPRACOWANIEM
- PROJEKTOWANA ROZBUDOWA
- PROJEKTOWANE MURY OPOROWE
- RAMPA DLA NIEPEŁNOSPRAWNYCH - POZA ZAKRESEM WNIOSKU
- WYBURZENIA I DEMONTAŻE
  - sieć wod i okablowanie
- ISTNIEJĄCA NAWIERZCHNIA UTWARDZONA
- PROJEKTOWANE UTWARDZENIE TERENU
- ISTNIEJĄCY TEREN BIOLOGICZNIE CZYNNY
- ISTNIEJĄCE GŁÓWNE WEJŚCIA DO BUDYNKU
- PROJEKTOWANE TECHNICZNE WEJSCIE DO BUDYNKU
- ISTNIEJĄCE MIEJSCA POSTOJOWE
- MIEJSCA PARKINGOWE PROJEKTOWANE
- ISTNIEJĄCY WJAZD NA TEREN SZKOŁY
- DROGA POZAROWA
- ISTNIEJĄCY HYDRANT
- ISTNIEJACE MIEJSCE DO GROMADZENIA ODPADÓW

GOSPODARKA ZIELENIA:

- DRZEWA ISTNIEJACE KOLIDUJACE Z ROZBUDOWA - WYCINKA
- PLANOWANE NASADZENIA - MODRZEW EUROPWJSKI 4 SZT

UZBROJENIE TERENU I INFRASTRUKTURA ISTNIEJĄCA - BEZ ZMIAN

- ISTNIEJACA SIEC WODOCIĄGOWA
- ISTNIEJĄCA SIEĆ KANALIZACJI SANITARNEJ
- ISTNIEJĄCY PRZYŁĄCZ KANALIZACJI SANITARNEJ - BEZ ZMIAN
- ROZBUDOWA INSTALACJI KANALIZACJI SANIATRNEJ POZA BUDYNKIEM z projektowanym przyłączem
- ISTNIEJĄCA SIEĆ GAZOWA
- ISTNIEJACE PRZYŁĄCZE GAZU - BEZ ZMIAN
- ISTNIEJACY DRENAŻ BOISKA ORAZ INSTALACJA KANALIZACJI DESZCZOWEJ Z ISTNIEJĄCEGO BUDYNKU
- ISTNIEJĄCA INSTALACJE ENERGETYCZNA POZABUDYNKOWA

UZBROJENIE TERENU I INFRASTRUKTURA PROJEKTOWANA OBJĘTA OPRACOWANIEM

- KANALIZACJA DESZCZOWA NA TERENIE SZKOŁY
- PROJEKTOWANE ZBIORNIKI RETENCYJNE (ZB1 ZB2) WÓD DESZCZOWYCH
- PROJEKTOWANY PRZYŁĄCZ WÓD DESZCZOWYCH DO KANALIZACJI GMINNEJ
- ODCINKI WEWNĘTRZNYCH INSTALACJI - DO DEMONTAŻU
- PRZEBUDOWA INSTALACJI WODY
- PRZEBUDOWA INSTALACJI ELEKTRYCZNYCH

modus
Mirosław Macioszek
ul. Narciarska 2f/34, 31-579 Kraków
tel/fax. + 48 12 63 11 035 e-mail: mmiro@go2.pl

TEMAT: ROZBUDOWA, PRZEBUDOWA SZKOŁY PODSTAWOWEJ NR 1 W SUŁOSZOWEJ O DODATKOWE SKRZYDŁO WRAZ Z DOSTOSOWANIEM BUDYNKU DO AKTUALNYCH WYMAGAŃ PRZECIWPOŻAROWYCH Z ZAGOSPODAROWANIEM TERENU, ROZBUDOWĄ UKŁADU ŚCIEŻEK PIESZYCH ORAZ DOJAZDU, BUDOWĄ DODATKOWYCH MIEJSC POSTOJOWYCH, BUDOWĄ KANALIZACJI DESZCZOWEJ Z DWOMA ZBIORNIKAMI RETENCYJNYMI NA WODY DESZCZOWE WRAZ Z PRZYŁĄCZEM DO KANALIZACJI DESZCZOWEJ GMINNEJ, BUDOWĄ ODCINKÓW ZEWNĘTRZNEJ INSTALACJI ENERGII ELEKTRYCZNEJ, WODOCIĄGOWEJ ROZBUDOWĄ ZEWNĘTRZNEJ INSTALACJI KANALIZACJI SANITARNEJ ORAZ ROZBIÓRKĄ ODCINKÓW INSTALACJI ZEWNĘTRZNYCH KOLIDUJĄCYCH Z INWESTYCJĄ: WODOCIĄGOWĄ I ENERGII ELEKTRYCZNEJ ORAZ ROZBIÓRKĄ ZADASZENIA KOLIDUJĄCEGO Z ROZBUDOWĄ.

ADRES: UL SZKOLNA 9, SUŁOSZOWA, Dz nr 1110/14, 1110/22, 1110/25, 1111/4, 1111/7, 1110/16, 1110/26

INWESTOR: GMINA SUŁOSZOWA

TYTUŁ:

PROJEKT ZAGOSPODAROWANIA TERENU

PROJEKTOWAŁ	UPRAWNIENIA	PODPIS
mgr inż. arch. MIROSŁAW MACIOSZEK	MPOIA/090/2010	
ZESPÓŁ: mgr inż. arch. AGNIESZKA SOWIŃSKA	UPRAWNIENIA: MPOIA/088/2011	PODPIS

BRANŻA	DATA	FAZA	SKALA	NR RYSUNKU
ARCHITEKTURA	09.2022 r	PB	1 : 500	PZT1

WYMIARY SPRAWDZIĆ NA BUDOWIE, W RAZIE NIEZGODNOŚCI SKONTAKTOWAĆ SIĘ Z PROJEKTANTEM
WSZYSTKIE ZMIANY UZGADNIAĆ Z PROJEKTANTEM W RAMACH NADZORU AUTORSKIEGO