




PRZĘKRÓJ A-A, skala 1:20

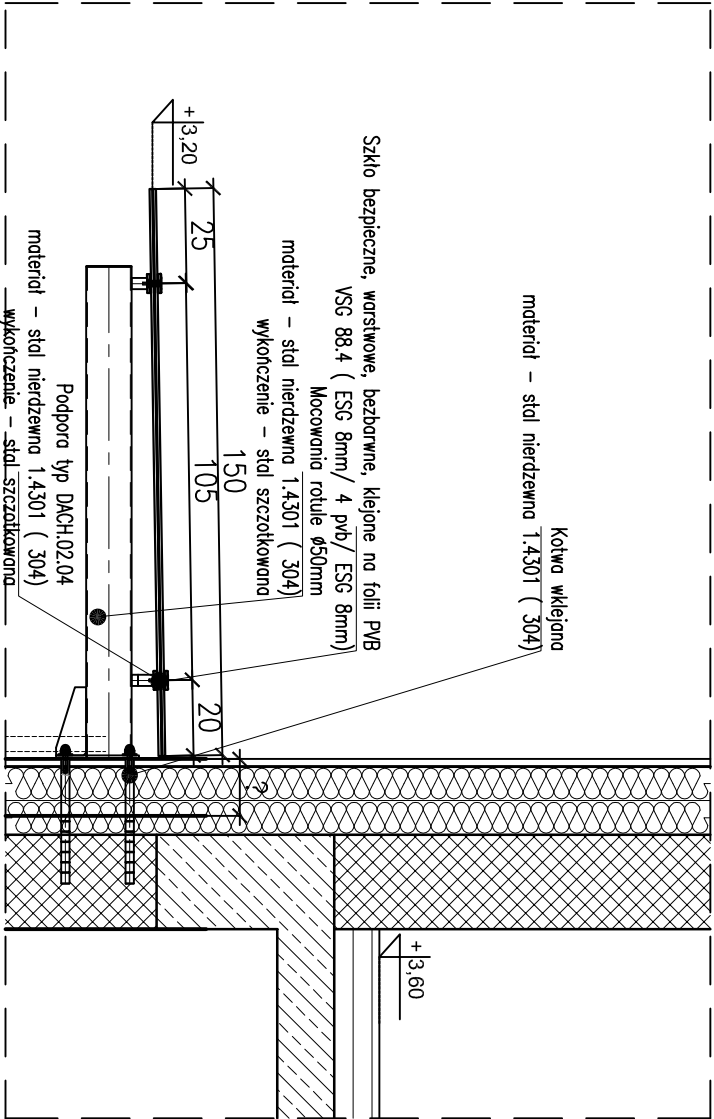

WIDOK DASZKU OD FRONTU, skala 1:20

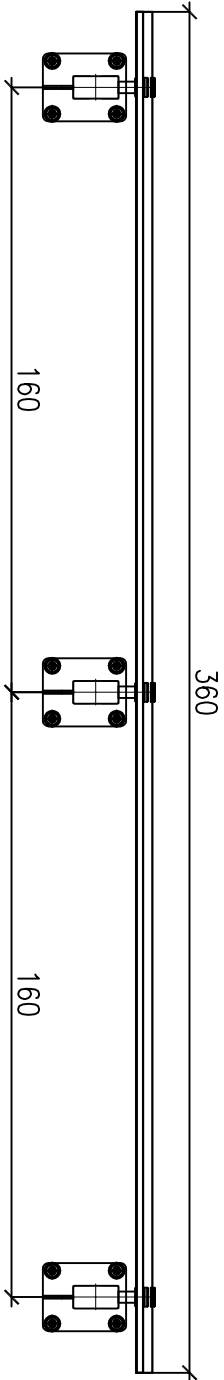

RZUT ZADASZENIA NAD WEJŚCIEM
SKALA 1:20

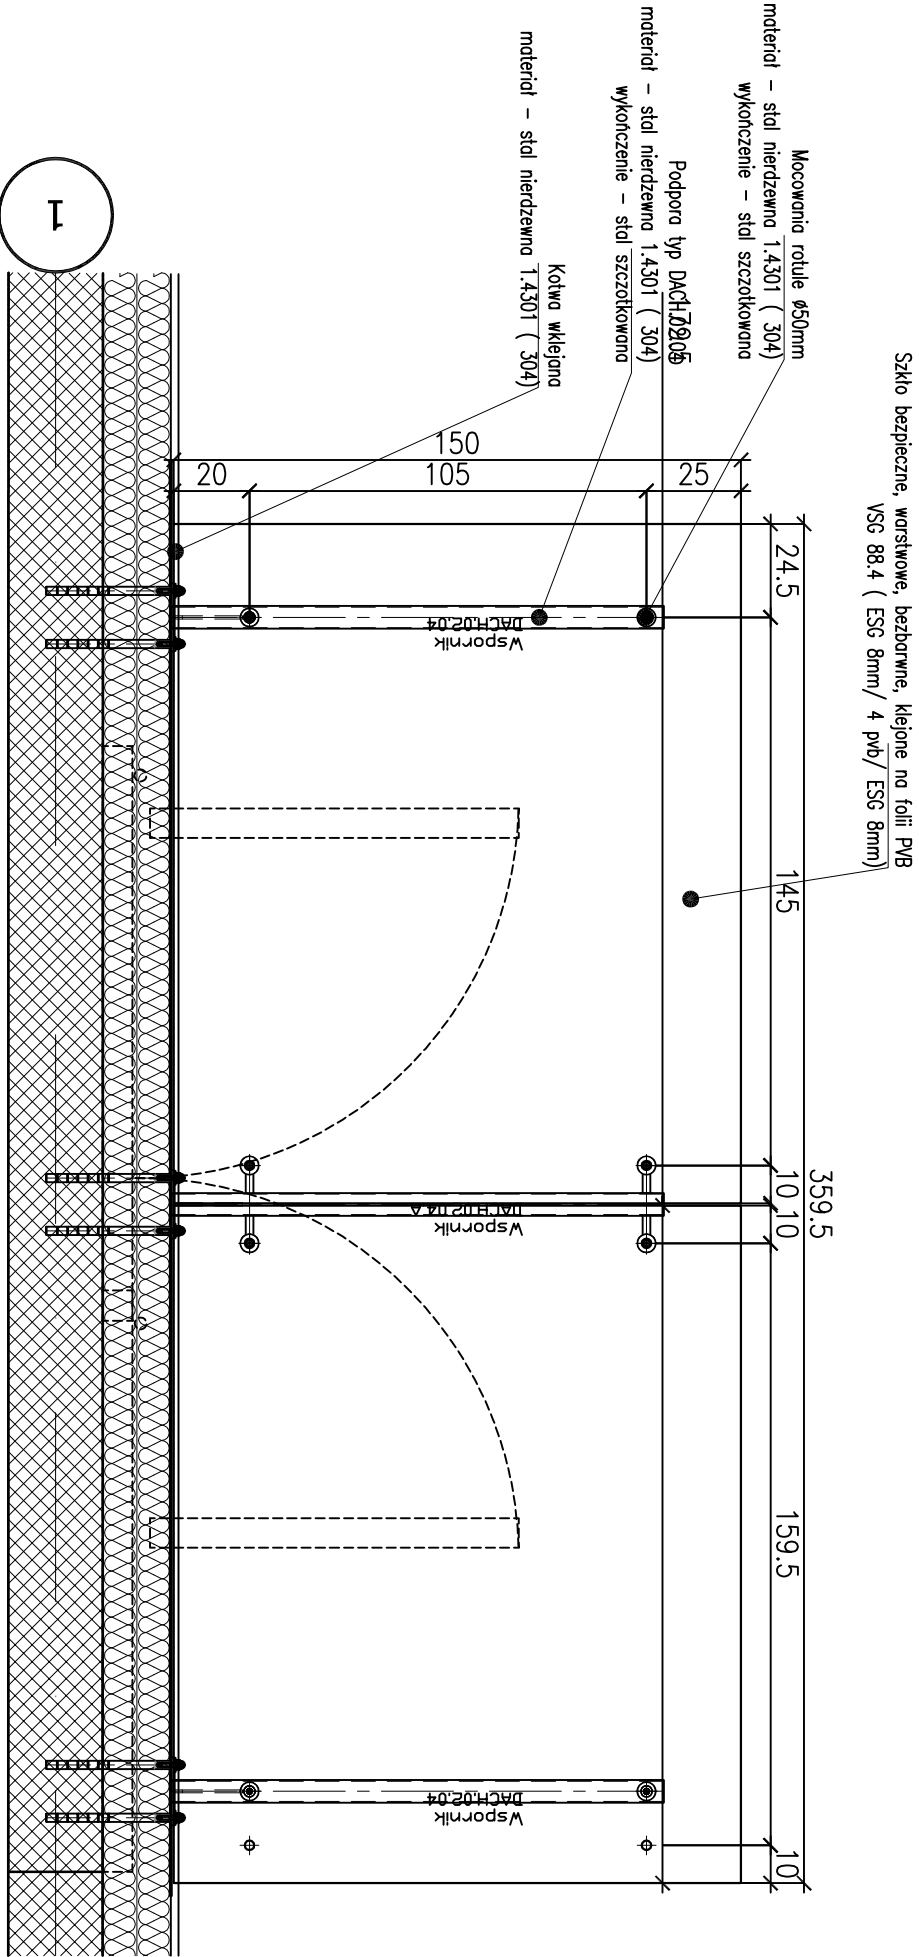

| | | | |
|---|-----------------------------------------------------------------------------------------------|-------------|---------|
| modus <small>MIROSŁAW MACIOŚZEK</small> ul. Narciarska 21/3.4, 31-579 Kraków tel/fax. + 48 12 63 11 035 e-mail: mmiro@g02.pl | | | |
| TEMAT PROJEKT ROZBUDOWY, PRZEBUDOWY SZKOŁY PODSTAWOWEJ NR 1 W SUŁOZOWIEJ O DODATKOWE SKRZYDŁO WRAZ Z DOSTOSOWANIEM BUDYNKU DO AKTUALNYCH WYMAGAŃ PRZECIWOŻAROWYCH | | | |
| ADRES | UL. SZKOŁNA 9, SUŁOZOWA, Dz.nr 1110/14, 1110/22, 1110/25, 1111/4, 1111/7, 1110/16, 1110/26 | | |
| INWESTOR | GMINA SUŁOZOWA | | |
| Tytuł | DETAL ZADASZENIA NAD WEJŚCIEM DO JADALNI I WIATROŁAPU | | |
| PROJEKTOWAŁ | mgr inż. arch. MIROSŁAW MACIOŚZEK | UPRÁWNIENIA | PODPIS |
| ZESPÓŁ | mgr inż. arch. AGNIESZKA SOWIŃSKA | UPRÁWNIENIA | PODPIS |
| BRANŻA | DATA | FAZA | SKALA |
| ARCHITEKTURA | 12.2022 r | PT | 1 : 100 |
| WMIARY SPRAWDZIĆ NA BUDOWIE, W RAZIE NIEZGODNOŚCI SKONSTATOWAĆ, SIĘ Z PROJEKTANTĄ | | NR RYSUNKU | |
| WZGLĘDNE ZMIANY UZGODNIĆ Z PROJEKTANTĄ W RAMACH HONORARIU AUTORSKIEGO | | AD 3.1 | |