




PRZĘKRÓJ A-A, skala 1:20

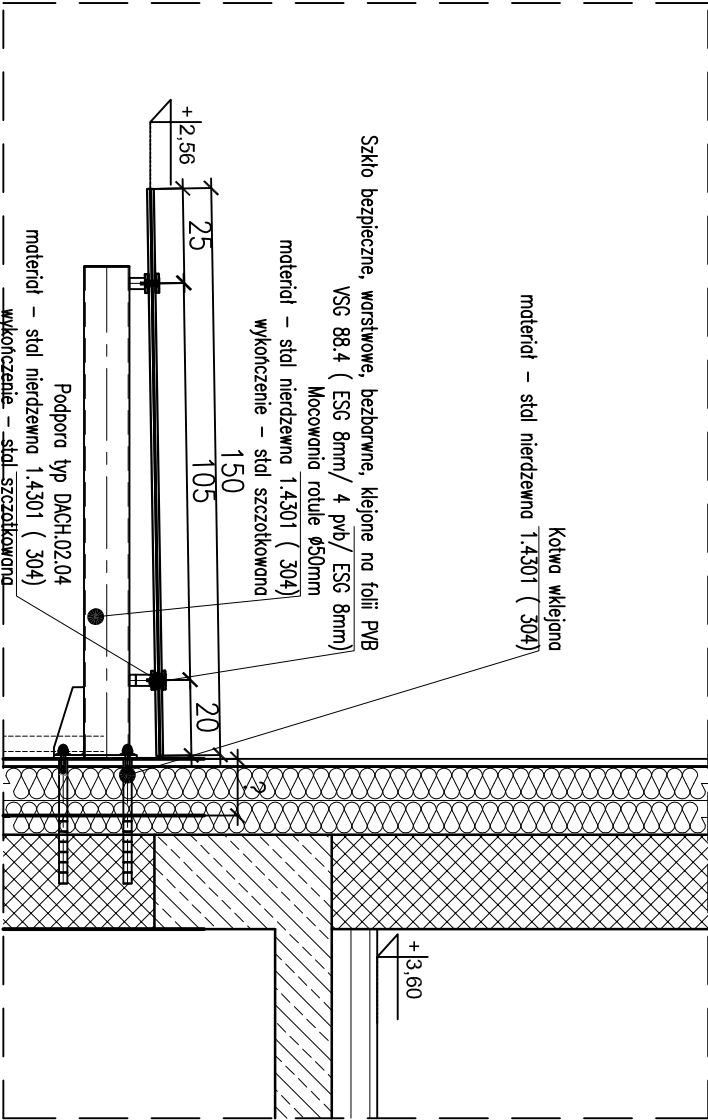

WIDOK DASZKU OD FRONTU, skala 1:20

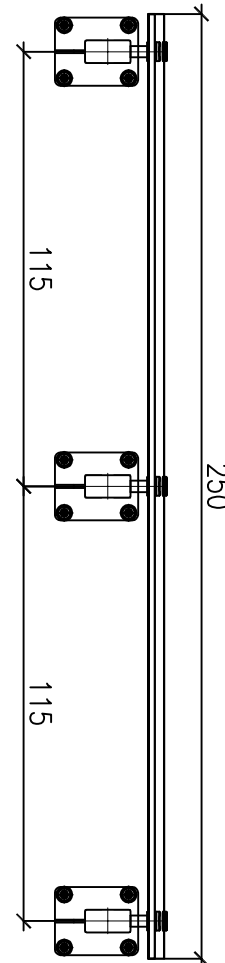

## RZUT ZADASZENIA NAD WEJŚCIEM SKALA 1:20

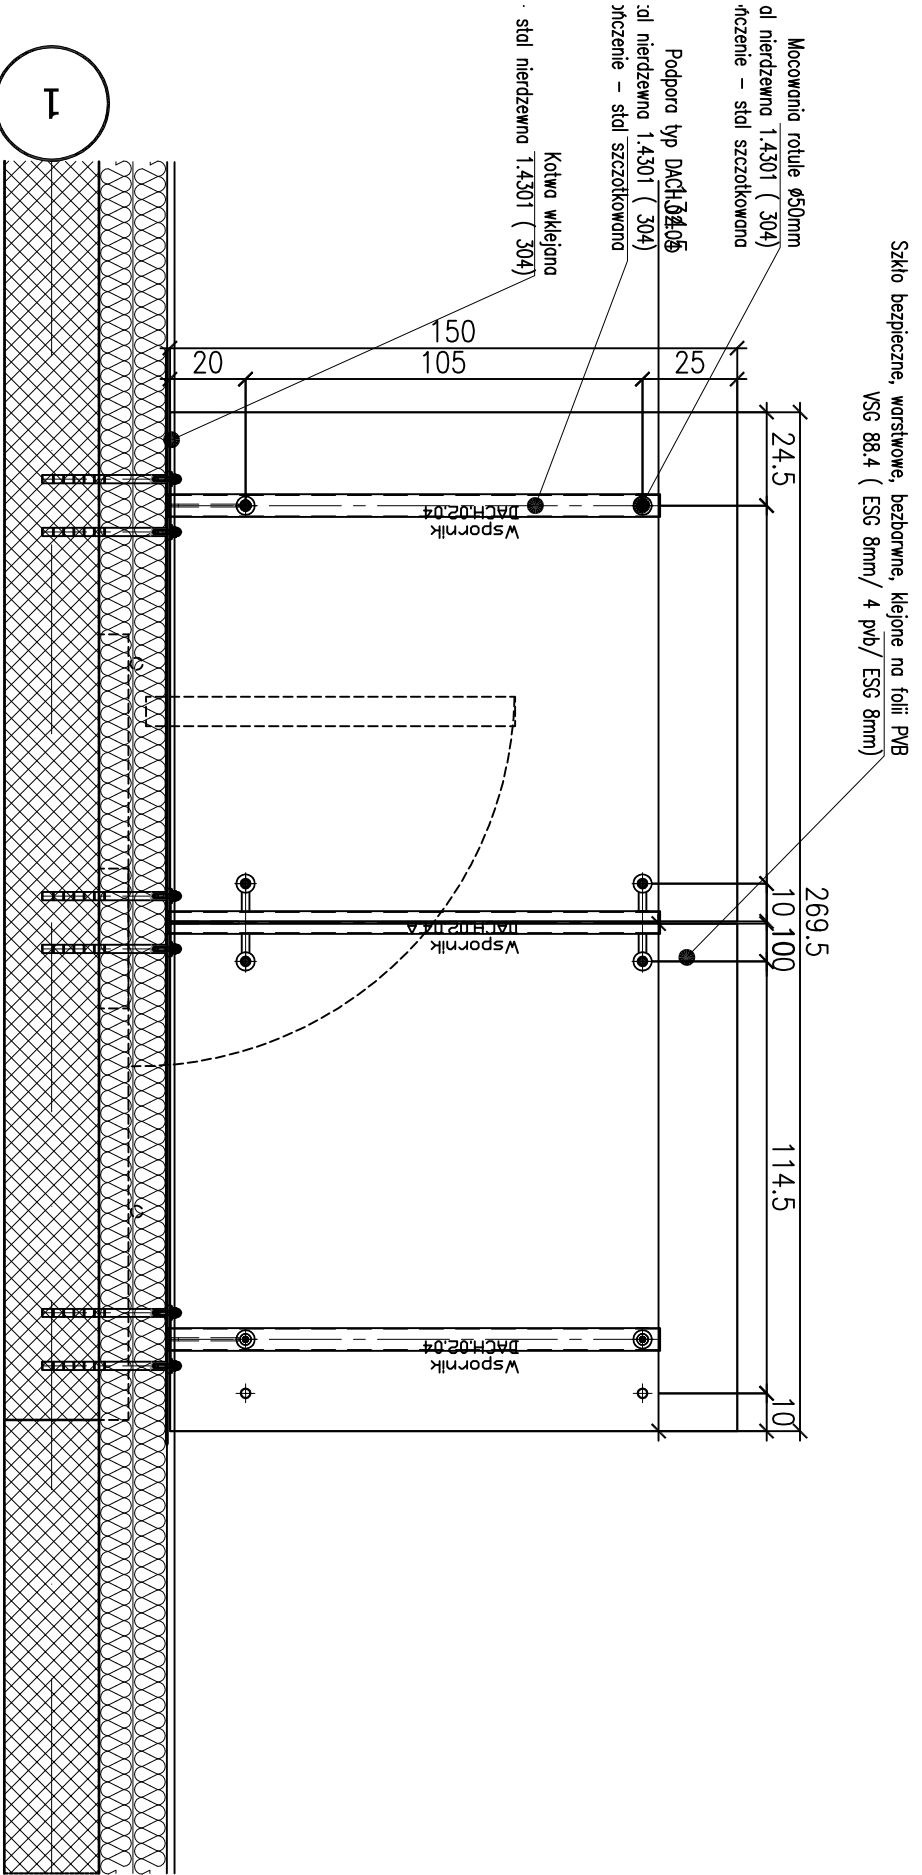

<div>modus</div> <div>Mirosław Maciośzek</div> <div>ul. Narciarska 21/34, 31-579 Kraków</div> <div>tel/fax. +48 12 63 11 035 e-mail: mmiro@g02.pl</div>			
TEMAT			
PROJEKT ROZBUDOWY, PRZEBUDOWY SZKOŁY PODSTAWOWEJ NR 1 W SUŁOZOWIEJ O DODATKOWE SKRZYDŁO WRAZ Z DOSTOSOWANIEM BUDYNKU DO AKTUALNYCH WYMAGAŃ PRZECIWPÓŻAROWYCH			
ADRES		UL. SZKOŁNA 9, SUŁOZOWA, Dz.nr 1110/14, 1110/22, 1110/25, 1111/4, 1111/7, 1110/16, 1110/26	
INWESTOR		GMINA SUŁOZOWA	
TYTUŁ		DETAL ZADASZENIA NAD WEJŚCIEM DO KUCHNI	
PROJEKTOWAŁ	mgr inż. arch. MIROSŁAW MACIOŚZEK	UPRAWNIENIA	PODPIS
ZESPÓŁ	mgr inż. arch. AGNIESZKA SOWIŃSKA	UPRAWNIENIA	PODPIS
BRANŻA	DATA	FAZA	SKALA
ARCHITEKTURA	12.2022 r.	PT	1 : 100
WYMIARY SPRAWDZIĆ NA BUDOWIE, W RAZIE NIEZGODNOŚCI SKONSTATOWAĆ, SIĘ Z PROJEKTEM I WSKAZAĆ NIEZGODNOŚCI Z PROJEKTEM I W RAMACH NADZORU AUTORSKIEGO			NR RYSUNKU
			AD 3.2