



## NAWIERZCHNIA PROJEKTOWANEJ ŚCIEŻKI Z KOSTKI BETONOWEJ

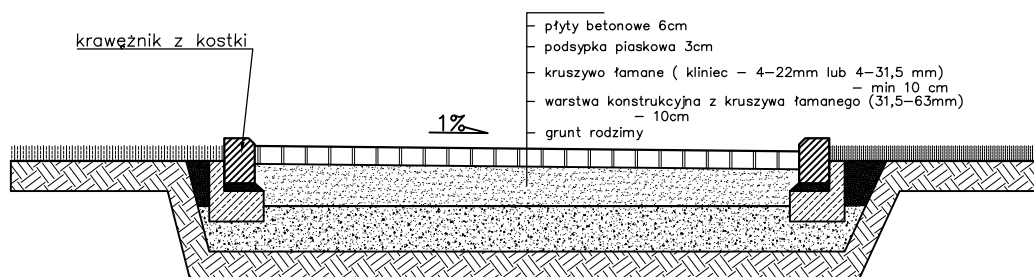

## NAWIERZCHNIA PROJEKTOWANEGO PARKINGU I DRÓGI DOJAZDOWEJ Z KOSTKI BETONOWEJ

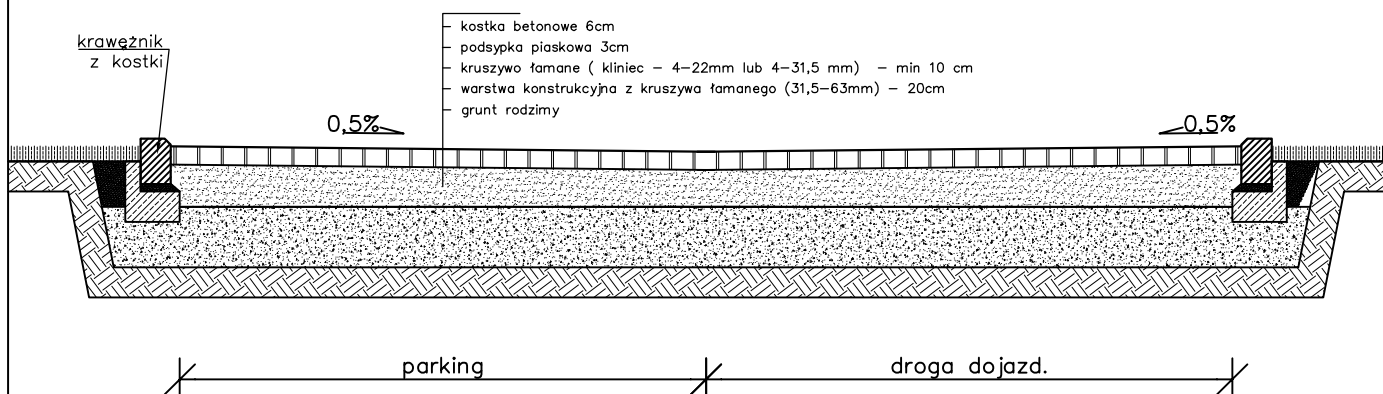

**modus**  
Miroslaw Macioszek

ul. Narciarska 2f/34, 31-579 Kraków  
tel/fax. + 48 12 63 11 035 e-mail: mmiro@go2.pl

### TEMAT

ROZBUDOWA, PRZEBUDOWA SZKOŁY PODSTAWOWEJ NR 1 W SUŁOSZOWEJ O DODATKOWE SKRZYDŁO WRAZ Z DOSTOSOWANIEM BUDYNKU DO AKTUALNYCH WYMAGAŃ PRZECIWPÓŻAROWYCH Z ZAGOSPODAROWANIEM TERENU, ROZBUDOWĄ UKŁADU ŚCIEŻEK PIESZYCH ORAZ DOJAZDU, BUDOWĄ DODATKOWYCH MIEJSC POSTOJOWYCH, BUDOWĄ KANALIZACJI DESZCZOWEJ Z DWOMA ZBIORNIKAMI RETENCYJNYMI NA WODY DESZCZOWE WRAZ Z PRZYŁĄCZEM DO KANALIZACJI DESZCZOWEJ GMINNEJ, BUDOWĄ ODCINKÓW ZEWNĘTRZNEJ INSTALACJI ENERGII ELEKTRYCZNEJ, WODOCIĄGOWEJ ROZBUDOWĄ ZEWNĘTRZNEJ INSTALACJI KANALIZACJI SANITARNEJ ORAZ ROZBIÓRKĄ ODCINKÓW INSTALACJI ZEWNĘTRZNYCH KOLIDUJĄCYCH Z INWESTYCIĄ: WODOCIĄGOWĄ I ENERGII ELEKTRYCZNEJ ORAZ ROZBIÓRKĄ ZADASZENIA KOLIDUJĄCEGO Z ROZBUDOWĄ.

### ADRES

UL SZKOLNA 9, SUŁOSZOWA, Dz nr 1110/14, 1110/22, 1110/25, 1111/4, 1111/7, 1110/16, 1110/26

### INWESTOR

GMINA SUŁOSZOWA

### TYTUŁ

PROJEKTOWANE NAWIERZCHNIE

### PROJEKTOWAŁ

mgr inż. arch. MIROSLAW MACIOSZEK

### UPRAWNIENIA

MPOIA/090/2010

### PODPIS

### ZESPÓŁ

mgr inż. arch. AGNIESZKA SOWIŃSKA

### UPRAWNIENIA

MPOIA/088/2011

### PODPIS

### BRANŻA

ARCHITEKTURA

### DATA

09.2022 r

### FAZA

PB

### SKALA

1:25

### NR RYSUNKU

PZT 4.1

WYMIARY SPRAWDZIĆ NA BUDOWIE, W RAZIE NIEZGODNOŚCI SKONTAKTOWAĆ SIĘ Z PROJEKTANTEM  
WSZYSTKIE ZMIANY UZGADNIĄC Z PROJEKTANTEM W RAMACH NADZORU AUTORSKIEGO