


SCHODY TERENOWE

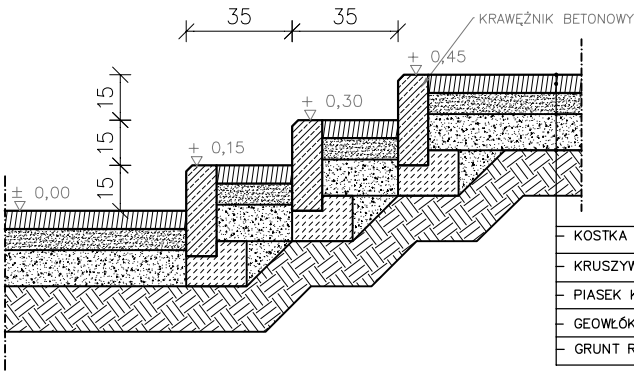

- KOSTKA BETONOWA	6 CM
- KRUSZYWO ŁAMANE ( KLINIEC – 4–22MM LUB 4–31,5 MM) – MIN 8 CM	
- PIASEK KOPANY ( WARSTWA ODSĄCAJĄCA) – 10–20 CM	
- GEOWŁÓKNINA	
- GRUNT RODZIMY	

**modus**  
Miroslaw Macioszek

ul. Narciarska 2f/34, 31-579 Kraków  
tel/fax. + 48 12 63 11 035 e-mail: mmiro@go2.pl

**TEMAT**  
ROZBUDOWA, PRZEBUDOWA SZKOŁY PODSTAWOWEJ NR 1 W SUŁOSZOWEJ O DODATKOWE SKRZYDŁO WRAZ Z DOSTOSOWANIEM BUDYNKU DO AKTUALNYCH WYMAGAŃ PRZECIWPÓŻAROWYCH Z ZAGOSPODAROWANIEM TERENU, ROZBUDOWĄ UKŁADU ŚCIEŻEK PIESZYCH ORAZ DOJAZDU, BUDOWĄ DODATKOWYCH MIEJSC POSTOJOWYCH, BUDOWĄ KANALIZACJI DESZCZOWEJ Z DWOMA ZBIORNIKAMI RETENCYJNYMI NA WODY DESZCZOWE WRAZ Z PRZYŁĄCZEM DO KANALIZACJI DESZCZOWEJ GMINNEJ, BUDOWĄ ODCINKÓW ZEWNĘTRZNEJ INSTALACJI ENERGII ELEKTRYCZNEJ, WODOCIĄGOWEJ ROZBUDOWĄ ZEWNĘTRZNEJ INSTALACJI KANALIZACJI SANITARNEJ ORAZ ROZBIÓRKĄ ODCINKÓW INSTALACJI ZEWNĘTRZNYCH KOLIDUJĄCYCH Z INWESTYCIĄ; WODOCIĄGOWĄ I ENERGII ELEKTRYCZNEJ ORAZ ROZBIÓRKĄ ZADASZENIA KOLIDUJĄCEGO Z ROZBUDOWĄ.

**ADRES**  
UL SZKOLNA 9, SUŁOSZOWA, Dz nr 1110/14, 1110/22, 1110/25, 1111/4, 1111/7, 1110/16, 1110/26

**INWESTOR**  
GMINA SUŁOSZOWA

**TYTUŁ**  
PROJEKTOWANE NAWIERZCHNIE

PROJEKTOWAŁ mgr inż. arch. MIROSLAW MACIOSZEK	UPRAWNIENIA MPOIA/090/2010	PODPIS
ZESPÓŁ mgr inż. arch. AGNIESZKA SOWIŃSKA	UPRAWNIENIA MPOIA/088/2011	PODPIS
BRANŻA ARCHITEKTURA	DATA 09.2022 r	FAZA PB
	SKALA 1:25	NR RYSUNKU PZT 4.2

WYMIARY SPRAWDZIĆ NA BUDOWIE, W RAZIE NIEZGODNOŚCI SKONTAKTOWAĆ SIĘ Z PROJEKTANTEM  
WSZYSTKIE ZMIANY UZGADNIAĆ Z PROJEKTANTEM W RAMACH NADZORU AUTORSKIEGO