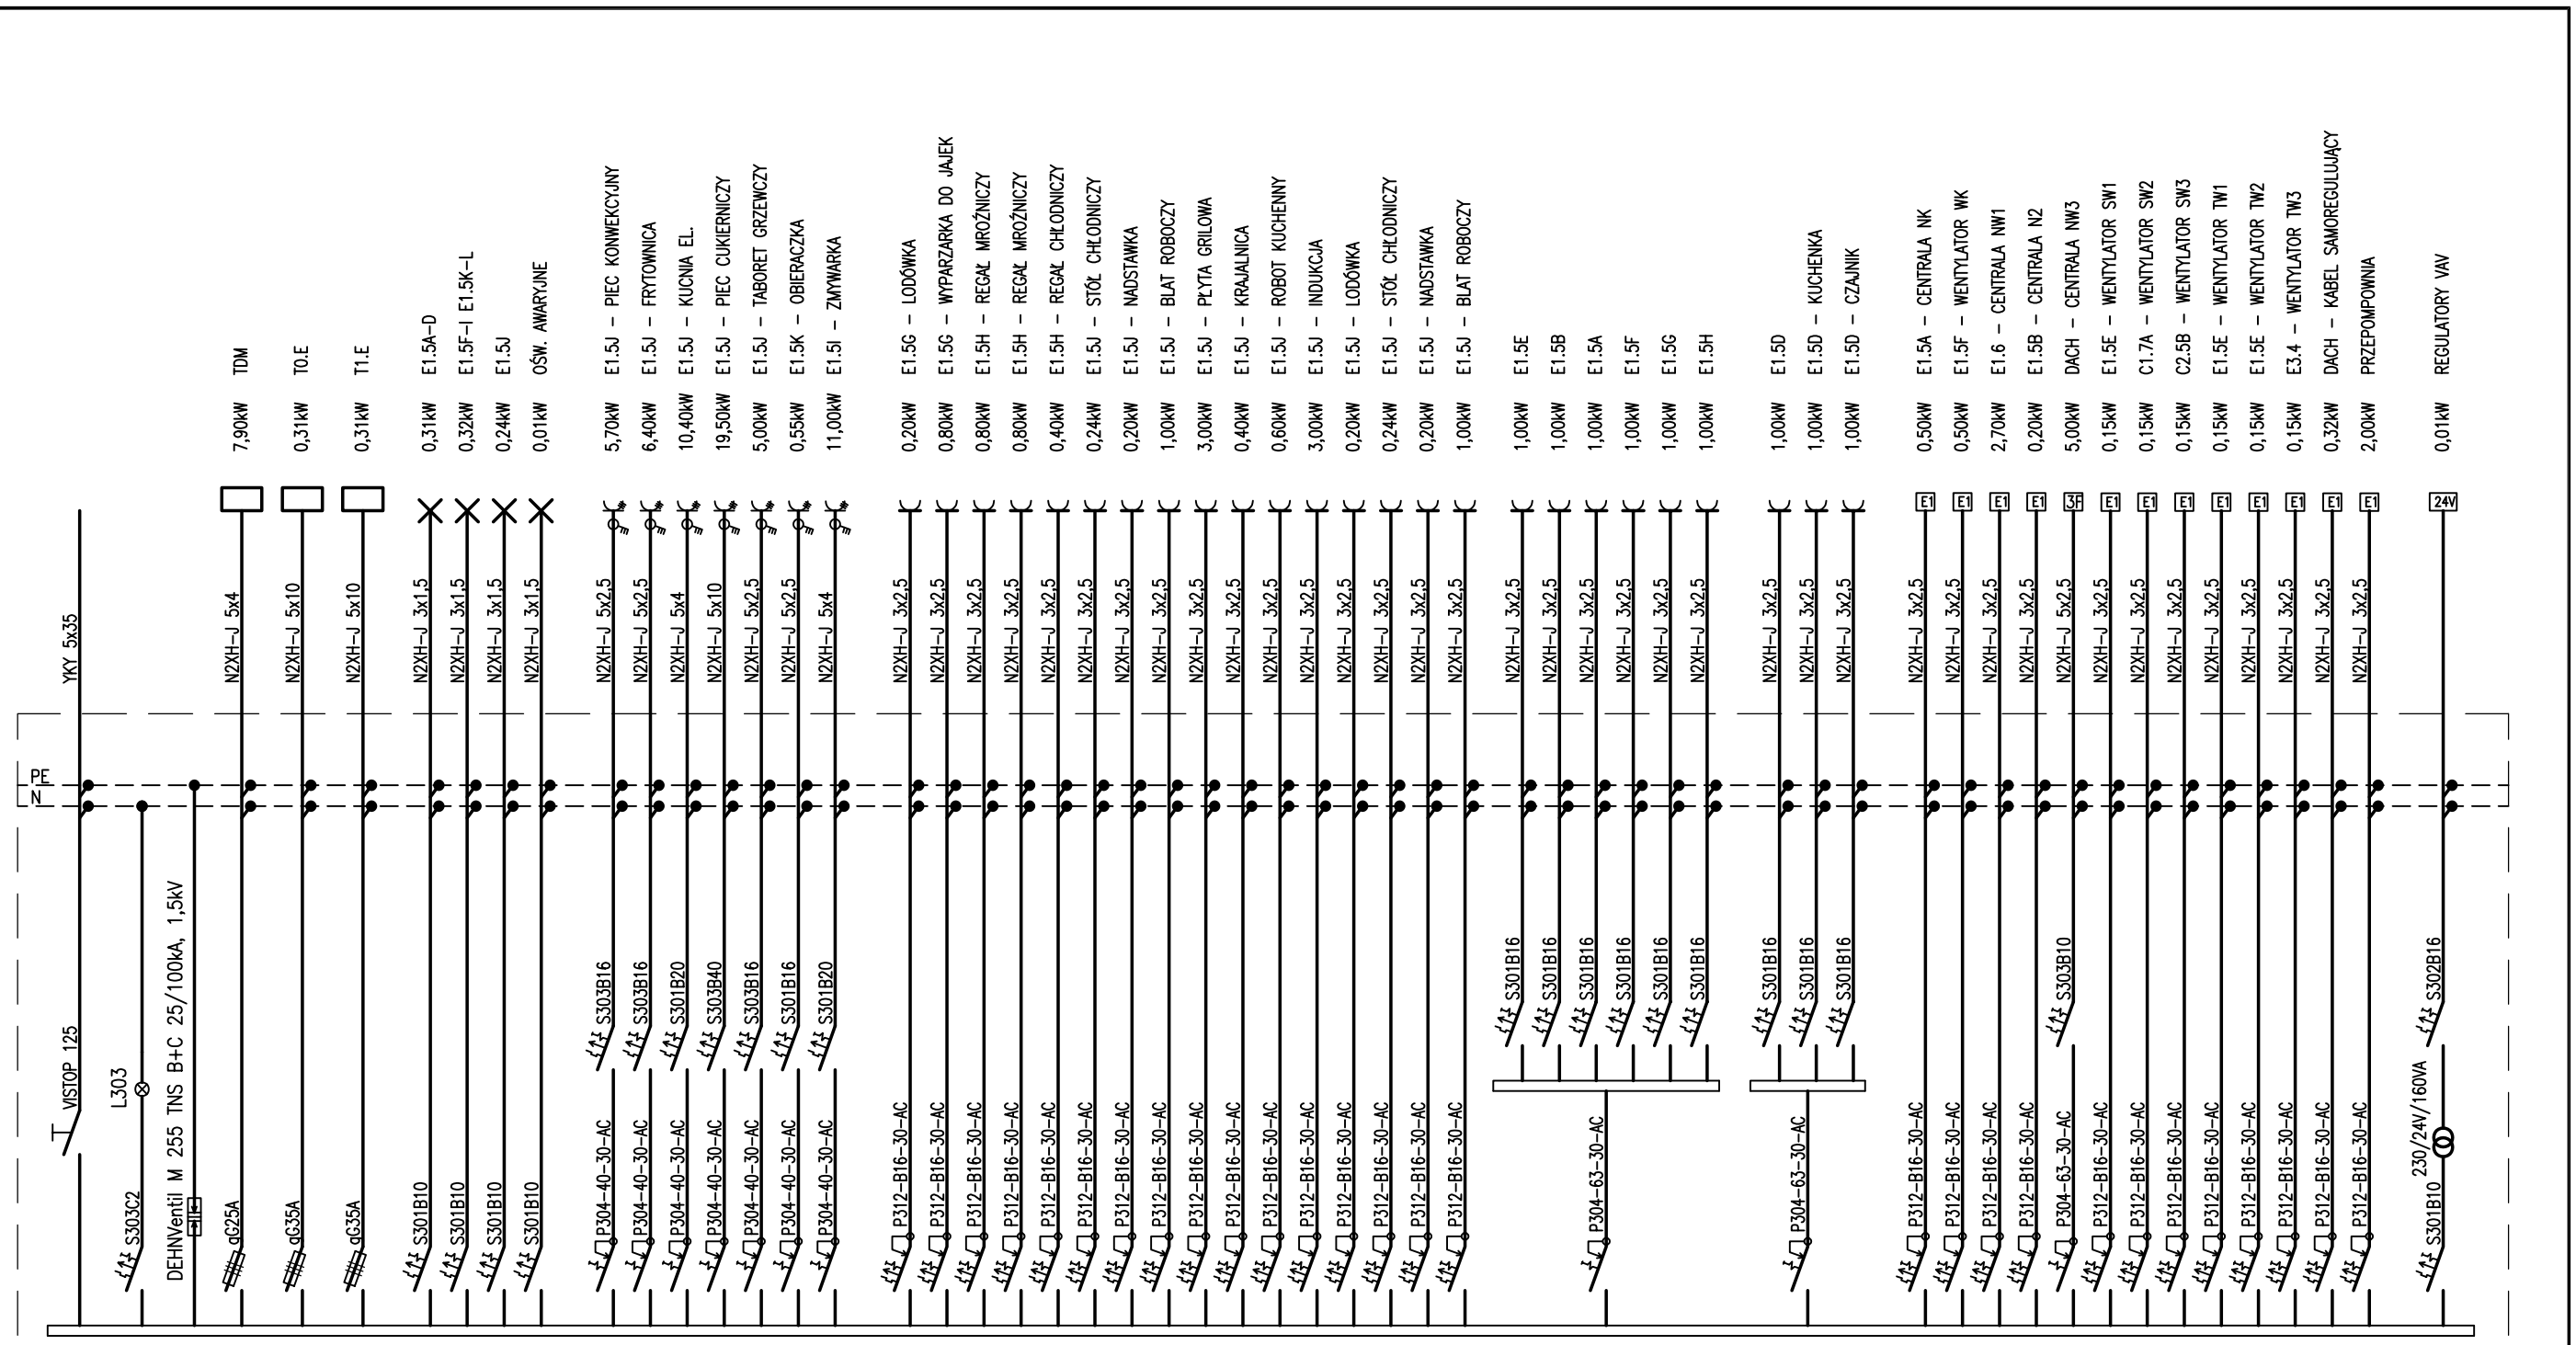

UWAGA:

1. Dopuszcza się stosować równoważne aparaty.
2. Dopuszcza się stosować równoważne przewody i kable.
3. Wewnętrzne linie zasilające oraz przewody, przebiegające na trasie ewakuacyjnej i poza nią jako kable w klasie B2ca–s1b, dl, al.
4. W tablicach należy umieścić zaktualizowane schematy tablic.
5. Na wszystkich projektowanych kablach należy przewidzieć oznakowania cyfrowe na trwałych paskach mocowanych do kabli podając numer ewidencji linii, typ kabla, znak użytkownika kabla oraz datę ułożenia.
6. Znakowanie należy wykonać zarówno po stronie tablicy rozdzielczej jak i po drugiej stronie kabla.
7. Dodatkowo znakowanie należy wykonać przy przechodzeniu kabli przez stropy, ściany budynku oraz szachtu zarówno po stronie wejścia jaki i wyjścia kabli.

Rewizja 1. - 06.12.2023
Skorygowano opisy przewodów i kabli

TEMAT	ROZBUDOWA SZKOŁY PODSTAWOWEJ NR 1 W SUŁOSZOWEJ
ADRES	UL SZKOLNA 9, SUŁOSZOWA
INWESTOR	GMINA SUŁOSZOWA
TYTUŁ	SCHEMAT IDEOWY ZASILANIA TG.E

modus
Mirosław Macioszek
ul. Narciarska 2f/34, 31-579 Kraków
tel. + 48 12 63 11 035 e-mail: biuro@architekci-modus.pl

PROJEKTOWAŁ: mgr inż. WOJCIECH LISEK		UPRAWNIENIA: MAP/IE/1502/01	PODPIS
SPRAWDZIŁ: mgr inż. WOJCIECH BALWIERZ		UPRAWNIENIA: MAP/IE/0321/01	PODPIS
ZESPÓŁ: -		-	PODPIS
ZESPÓŁ: -		-	PODPIS
BRANŻA: ELEKTRYCZNA	DATA: 12.2022	FAZA: DT	SKALA: -----	NR RYSUNKU: E103

WYMIARY SPRAWDZIĆ NA BUDOWIE, W RAZIE NIEZGODNOŚCI SKONTAKTOWAĆ SIĘ Z PROJEKTANTEM
WSZYSTKIE ZMIANY UZGADNIAĆ Z PROJEKTANTEM W RAMACH NADZORU AUTORSKIEGO