WC DAMSKIE B03, B04

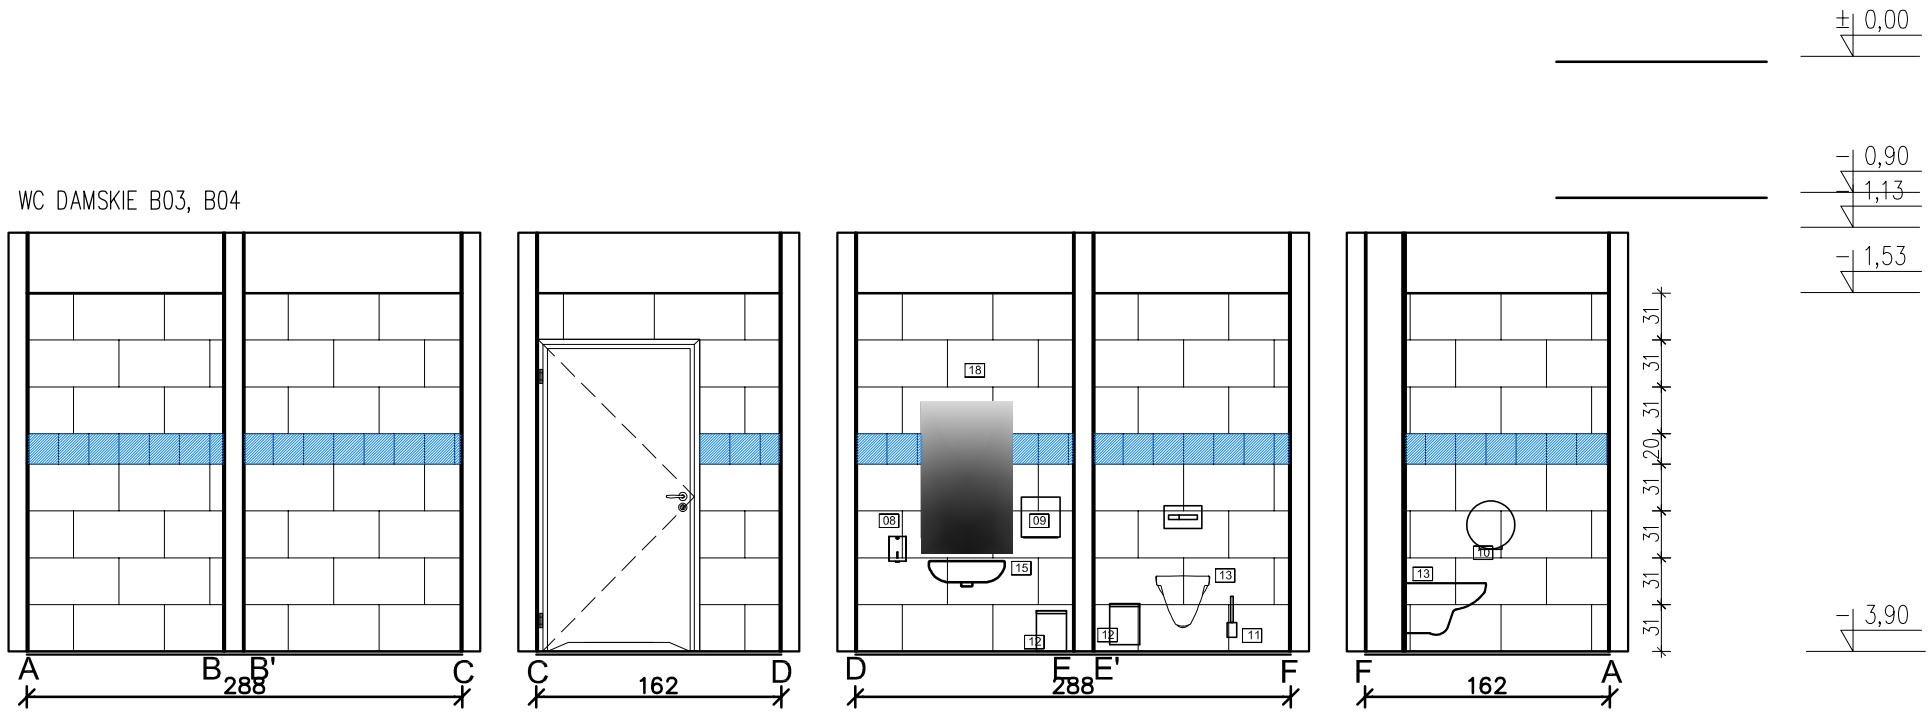

WC MĘSKIE B0,5, B0,6

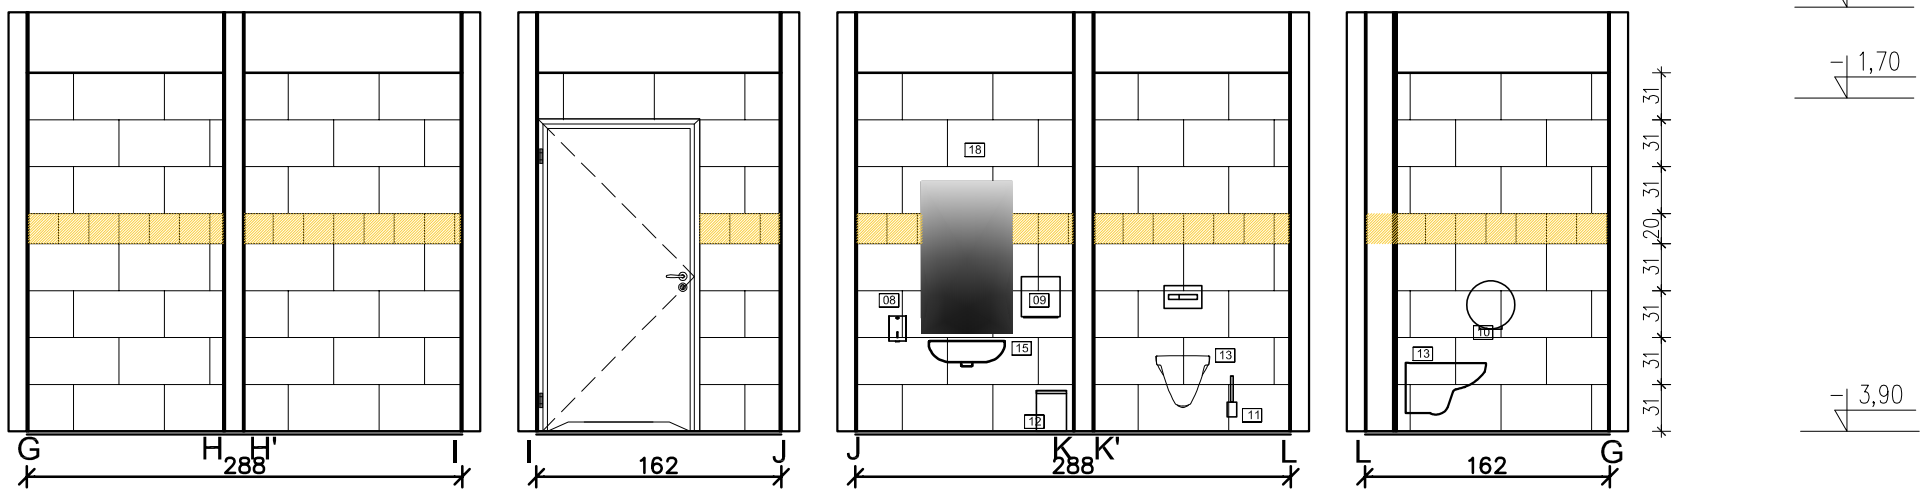

GRANICA OPRACOWANIA

ISTN. ŚCIANY

WYBURZENIA

PROJ. ŚCIANY / ZAMUROWANIA BLOCZEK GAZOBETONOWY

PROJ. ŚCIANY – przedścianki gk

LEGENDA:
PG1 - PŁYTKI POSADZKOWE 80X80CM GR 10 MM, INDUSTRIO

PG2 - PŁYTKI GRESOWE
31X61 CM GR 10MM INDUSTIO BEZ

PG3 - PŁYTKA ŚCIENNA 20X20CM GR 6,5MM MONO KOLOR
KOLOR

- PASTEL ŻÓŁTY
- PASTEL SELEDYNOWY
- PASTEL POMARAŃCZOWY
- PASTEL ZIELONY
- PASTEL SŁONECZNY
- PASTEL MIĘTOWY
- PASTEL CZERWONY
- PASTEL TURKUS
- PASTEL GRAFIT
- PASTEL NIEBIESKI

WYKOŃCZENIE ŚCIAN DO WYSOKOŚCI 2,2 METRA PŁYTKAMI WG RYS SZCZEGÓŁOWYCH
ŁĄCZNA POWIERZCHNIA

SUFITY MALOWANE NA BIAŁO - POW 30M2
-

MALOWANIE ŚCIAN POWYZEJ PŁYTEK CERAMICZNYCH - KOLOR BIAŁY

modus
Mirosław Macioszek
ul. Narclarska 2f/34, 31-579 Kraków
tel/fax. + 48 12 63 11 035 e-mail: mmiro@go2.pl

TEMAT	REMONT SZKOŁY PODSTAWOWEJ NR 1 W SUŁOSZOWEJ
ADRES	UL SZKOLNA 9, SUŁOSZOWA
INWESTOR	GMINA SUŁOSZOWA
TYTUŁ	REMONT ŁAZIENEK PIWNICE - Z 2

PROJEKTOWAŁ	UPRAWNIENIA	PODPIS
mgr inż. arch. MIROSŁAW MACIOSZEK	MPOIA/090/2010	
ZESPÓŁ	UPRAWNIENIA	PODPIS
mgr inż. arch. AGNIESZKA SOWIŃSKA	MPOIA/088/2011	

BRANŻA	DATA	FAZA	SKALA	NR RYSUNKU
ARCHITEKTURA	10.2020 r	PW	1 : 100	AW 1.22

WYMIARY SPRAWDZIĆ NA BUDOWIE, W RAZIE NIEZGODNOŚCI SKONTAKTOWAĆ SIĘ Z PROJEKTANTEM
WSZYSTKIE ZMIANY UZGADNIAĆ Z PROJEKTANTEM W RAMACH NADZORU AUTORSKIEGO