


ARANŻACJA

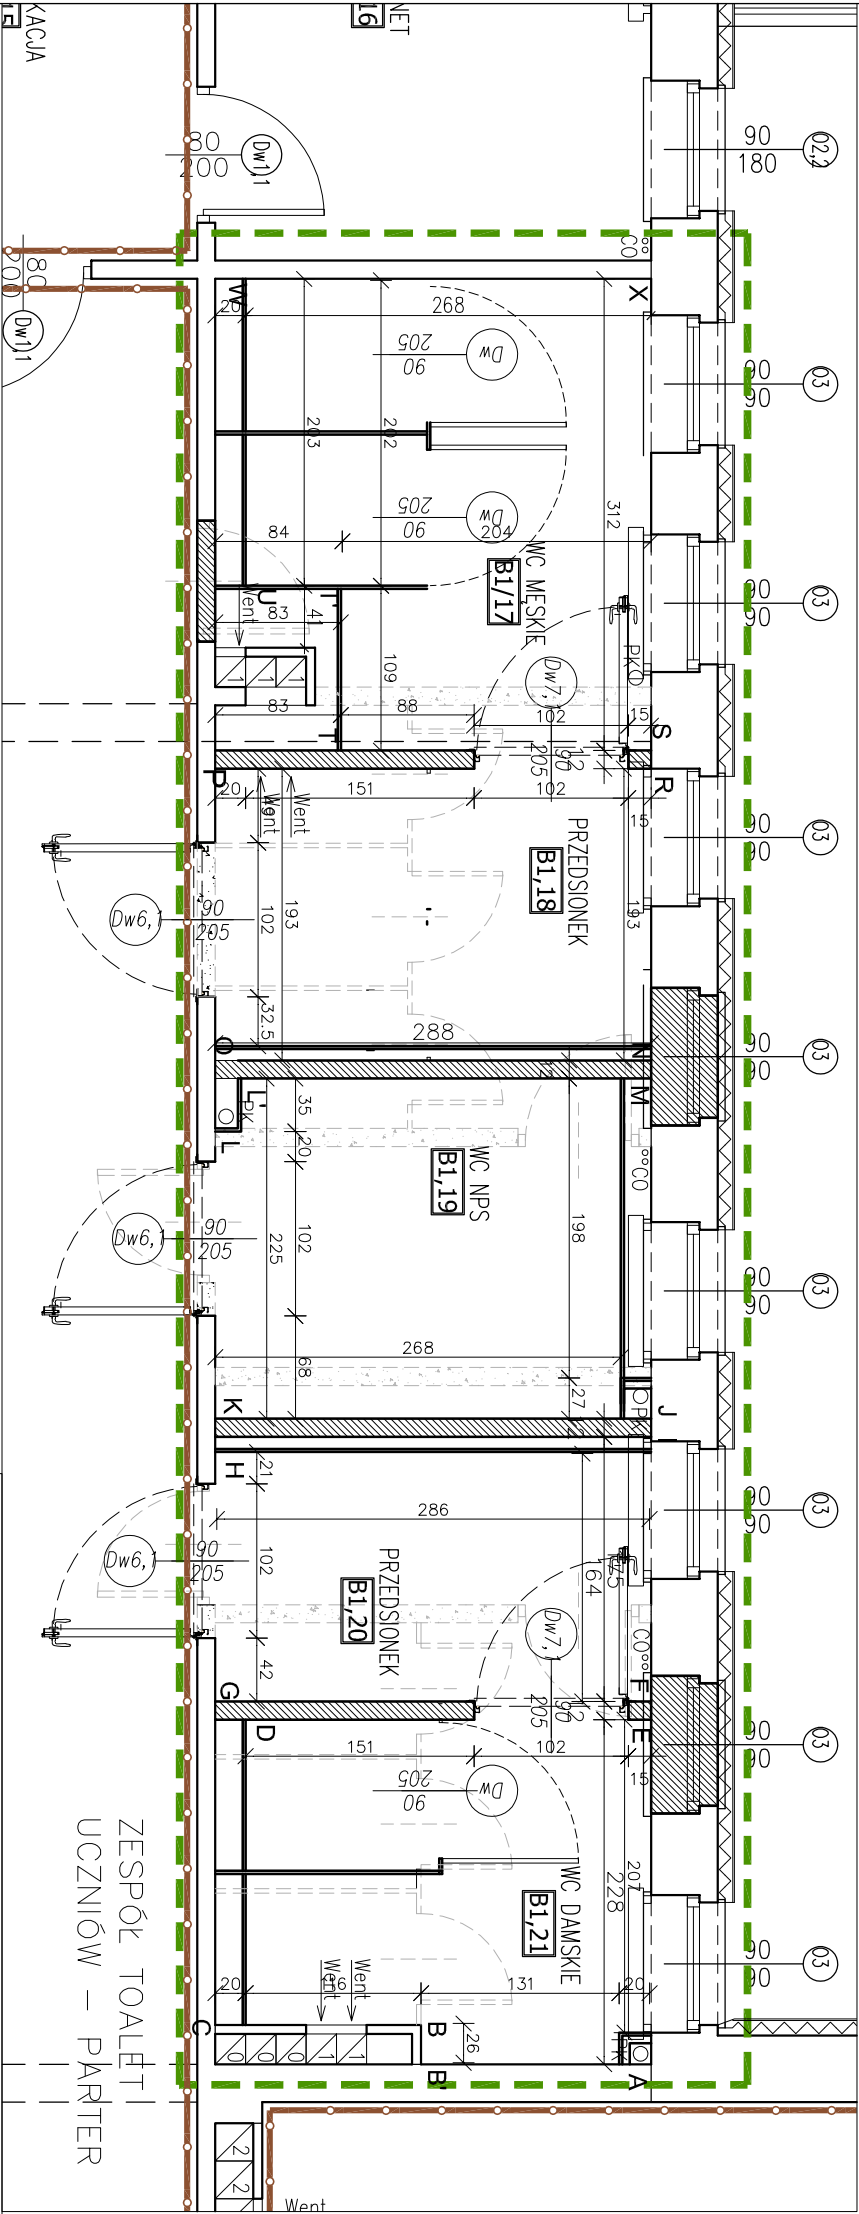

ROBOTY WYBURZENIOWE I PROJEKTOWANE
ŚCIANKI DZIAŁOWE

ZESTAWIENIE POWIERZCHNI		
NR POM.	NAZWA POMIESZCZENIA	POW. UŻYTK.[m2]
1,1	POMIESZCZENIE GOSPODARCZE	3,02 m2
1,2	TOALETA DAMSKA	4,95 m2
1,3	TOALETA DAMSKA - PRZEDSIONEK	5,45 m2
1,4	TOALETA DLA NIEPEŁNOSPRAWNYCH	6,15 m2
1,2	TOALETA MĘSKA - PRZEDSIONEKI	4,75 m2
1,2	TOALETA MĘSKA	5,75 m2
ŁĄCZNA POWIERZCHNIA		30,07 m2

Nr	Elementy wyposażenia:
01	MISKA USTĘPOWA DLA NPS
02	UCHWYT STAŁY
03	UCHWYT RUCHOMY
04	UMYWALKA DLA NPS
05	BATERIA UMYWALKOWA DLA NPS
06	UCHWYT STAŁY KRÓTKI
07	UCHWYT RUCHOMY KRÓTKI
08	DOZOWNIK MYDŁA PODTYNKOWY
08A	DOZOWNIK MYDŁA NATYNKOWY
09	DOZOWNIK RĘCZNIKÓW PAPIEROWYCH
10	DOZOWNIK PAPIERU TOALETOWEGO
11	SZCZOTKA DO TOALETY
12	KOSZ NA ŚMIECI PODTYNKOWY
12A	KOSZ NA ŚMIECI NATYNKOWY
13	MISKA USTĘPOWA
14	UMYWALKA
15	BATERIA UMYWALKOWA
16	PISUAR
17	LUSTRO WKLEJANE (ROZMIAR ZGODNIE Z RYS.1.
18	BATERIA PRYSZNICOWA

UWAGA: POWYŻEJ PŁYTEK ŚCIANY WYKONCZYĆ FRABĄ LATEKSOWĄ W KOLORZE BIAŁYM, FUGA W KOLORZE SZARYM ZBLIŻONYM DO KOLORU PŁ. NA ETAPIE REALIZACJI NALEŻY UZGODNIC Z PROJEKT DOKŁADNY KOLOR

	GRANICA OPRACOWANIA
	ISTN. ŚCIANY
	WYBURZENIA
	PROJ. ŚCIANY / ZAMUROWANIA BŁOCZEK GAZOBETONOWY
	PROJ. ŚCIANY – przedścianki gk

modus <small>MIROSLAW MACIOŚCZAK</small>		ul. Narciarska 21/34, 31-579 Kraków tel/fax: +48 12 63 11 035 e-mail: mmiro@goo2.pl		
TEMAT		REMONT SZKOŁY PODSTAWOWEJ NR 1 W SUŁOSZOWIEJ		
ADRES		UL SZKOŁNA 9, SUŁOSZOWA		
INWESTOR		GMINA SUŁOSZOWA		
TYTUŁ		REMONT TOALET PARTER Z 1 - RZUTY		
PROJEKTOWAŁ	mgr inż. arch. MIROSLAW MACIOŚCZEK		UPRÁWNIENIA MPOJA/090/2010	PODPIS
ZESPÓŁ	mgr inż. arch. AGNIESZKA SOWINSKA		UPRÁWNIENIA MPOJA/088/2011	PODPIS
BRANŻA	DATA	FAZA	SKALA	NR RYSUNKU
ARCHITEKTURA	07.2020 r	PW	1 : 50	AW - 2.11
WYKARTY SPRACOWAĆ NA BUDOWIE W RAZE NIEZGODNOŚCI SKONFIRMOWAĆ SE Z PROJEKTYNTEM WSZYSTKIE ZMIANY UZGODNIĆ Z PROJEKTYNTEM W RAMACH NADZORU AUTORSKIEGO				