

OZNACZENIA

- GRANICA OPRACOWANIA
- ISTN. ŚCIANY
- WYBURZENIA
- PROJ. ŚCIANY / ZAMUROWANIA
BŁOCZEK GAZOBETONOWY
- PROJ. ŚCIANY – przedcianki gk

LEGENDA:

PG1 - PŁYTKI POSADZKOWE 80X80CM GR 10 MM, INDUSTRIO

PG2 - PŁYTKI GRESOWE 31X61 CM GR 10MM INDUSTRIO BEZ
PG3 - PŁYTKA ŚCIENNA 20X20CM GR 6,5MM MONO KOLOR KOLOR

- PASTEL ŻÓŁTY
- PASTEL POMARAŃCZOWY
- PASTEL SŁONECZNY
- PASTEL CZERNY
- PASTEL GRAFIT
- PASTEL SELEDYNOWY
- PASTEL ZIELONY
- PASTEL MIĘTOWY
- PASTEL TURKUS
- PASTEL NIEBIESKI


WYKOŃCZENIE ŚCIAN DO WYSOKOŚCI 2,2 METRA PŁYTKAMI WG RYS SZCZEGÓŁOWYCH ŁĄCZNA POWIERZCHNIA

SUFITY MAŁOWANE NA BIAŁO - POW 30M2


MAŁOWANIE ŚCIAN POWYZEJ PŁYTEK CERAMICZNYCH - KOLOR BIAŁY

modus <small>BIUROSTWIE ARCHITEKTURA</small>		ul. Narciarska 21/34, 31-579 Kraków tel/fax: +48 12 63 11 036 e-mail: mmro@gdz.pl	
TEMAT	REMONT SZKOŁY PODSTAWOWEJ NR 1 W SUŁOSZOWEJ		
ADRES	UL SZKOLNA 9, SUŁOSZOWA		
INWESTOR	GMINA SUŁOSZOWA		
TYTUŁ			
REMONT TOALET PARTER Z 1 - ROZWINIĘCIE ŚCIAN			
PROJEKTOWAŁ	mgr inż. arch. MIROSLAW MACIOŚZEK	UPRAWNIENIA MPOJA/090/2010	PODPIS
ZESPÓŁ	mgr inż. arch. AGNIESZKA SOWIŃSKA	UPRAWNIENIA MPOJA/088/2011	PODPIS
BRANŻA	DATA	FAZA	SKALA
ARCHITEKTURA	07.2020 r	PW	1 : 50
WYKART. SPRAWDZIĆ NA BUDOWIE. W RAZIE NIEZGODNOŚCI SKONTAKTOWAĆ SIĘ Z PROJEKTANTEM WSZYSTKIE ZMIANY UZGODNIĆ Z PROJEKTANTEM W RAMACH NADZORU AUTORSKIEGO			AW -2.14

TOALETA DAMSKA B 1,21

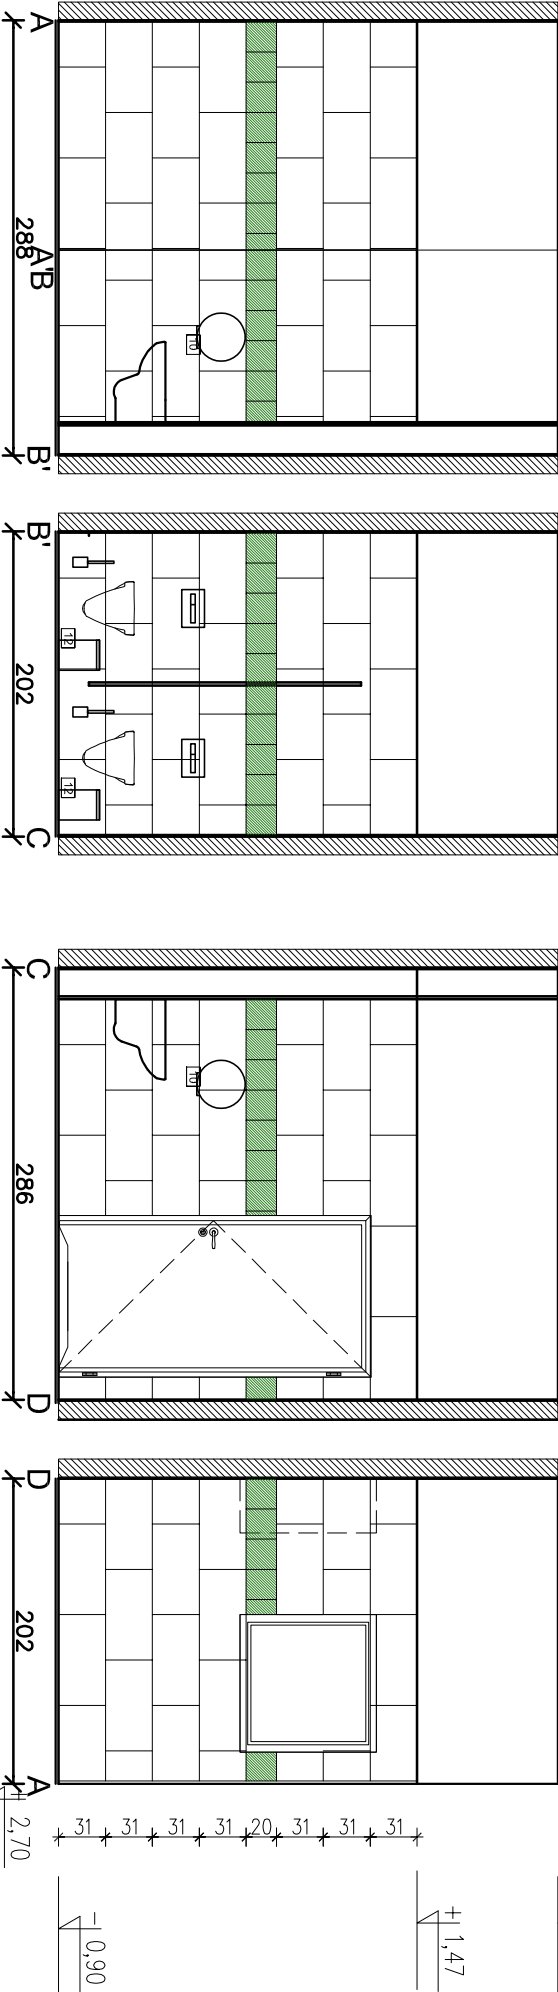

TOALETA DAMSKA B 1,20

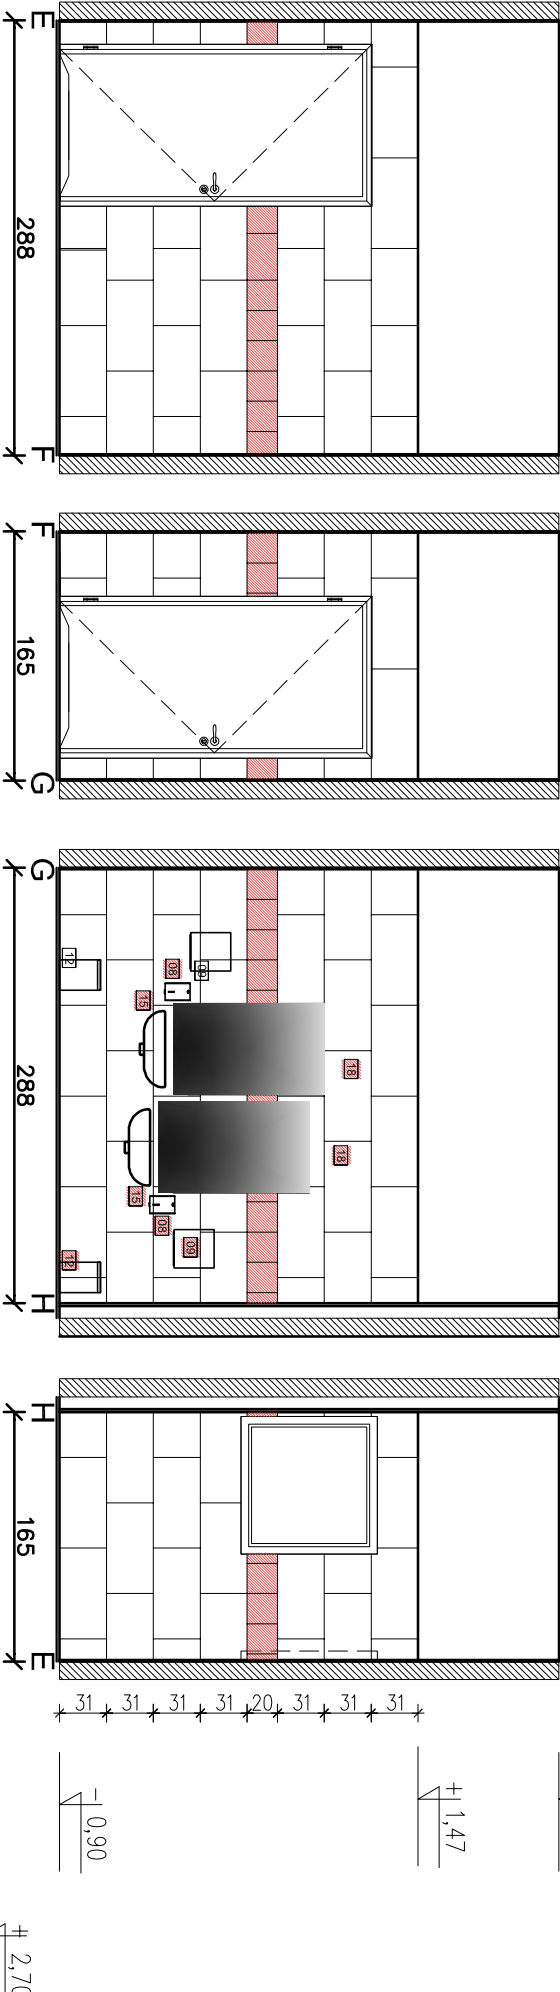

TOALETA NIEPEŁNOSPRAWNYCH B 1,19

