

OZNACZENIA

- GRANICA OPRACOWANIA
- ISTN. ŚCIANY
- WYBURZENIA
- PROJ. ŚCIANY / ZAMIAROWANIA BLOCZEK GAZOBETONOWY
- PROJ. ŚCIANY – przedścionki gk



LEGENDA:

- PG1 - PŁYTKI POSADZKOWE 80X80CM GR 10 MM, INDUSTRIO
- PG2 - PŁYTKI GRESOWE 31X61 CM GR 10MM INDUSTRIO BEZ
- PG3 - PŁYTKA ŚCIENNA 20X20CM GR 6,5MM MONO KOLOR
- PASTEL ŻÓŁTY
- PASTEL SELEDYNOWY
- PASTEL POMARAŃCZOWY
- PASTEL ZIELONY
- PASTEL SŁONECZNY
- PASTEL MIĘTOWY
- PASTEL CZERWONY
- PASTEL TURKUS
- PASTEL GRAFIT
- PASTEL NIEBIESKI

WYKOŃCZENIE ŚCIAN DO WYSOKOŚCI 2,2 METRA PŁYTKAMI WG RYS SZCZEGÓŁOWYCH ŁĄCZNA POWIERZCHNIA

SUFITY MAŁOWANE NA BIAŁO - POW 30M2

MALOWANIE ŚCIAN POWYZEJ PŁYTEK CERAMICZNYCH - KOLOR BIAŁY

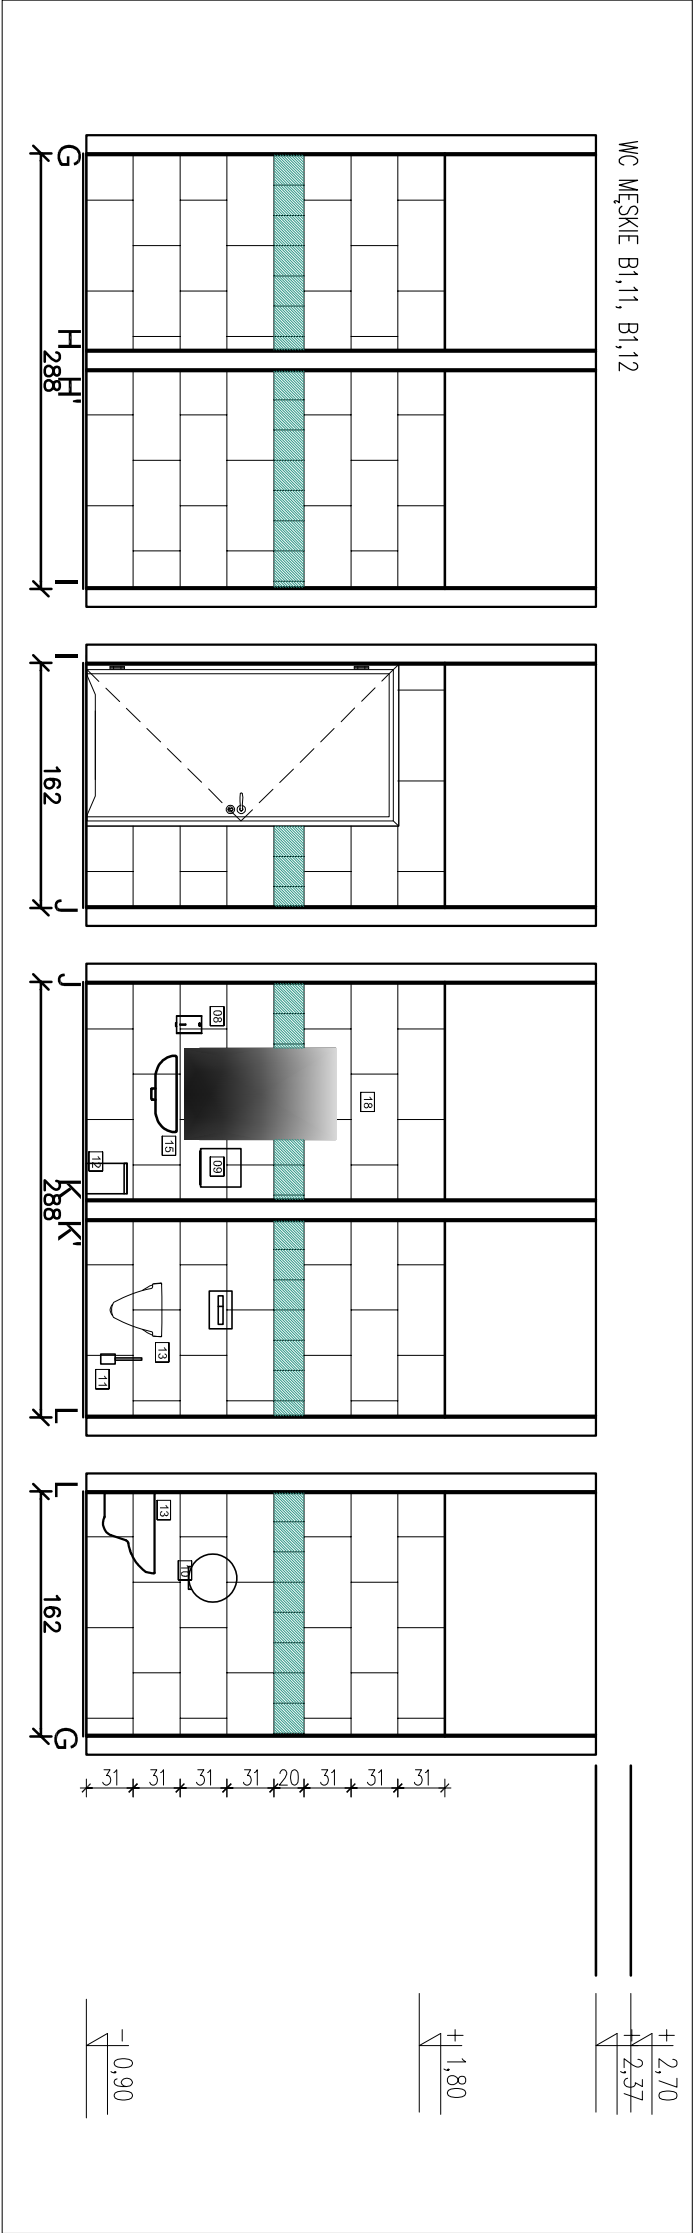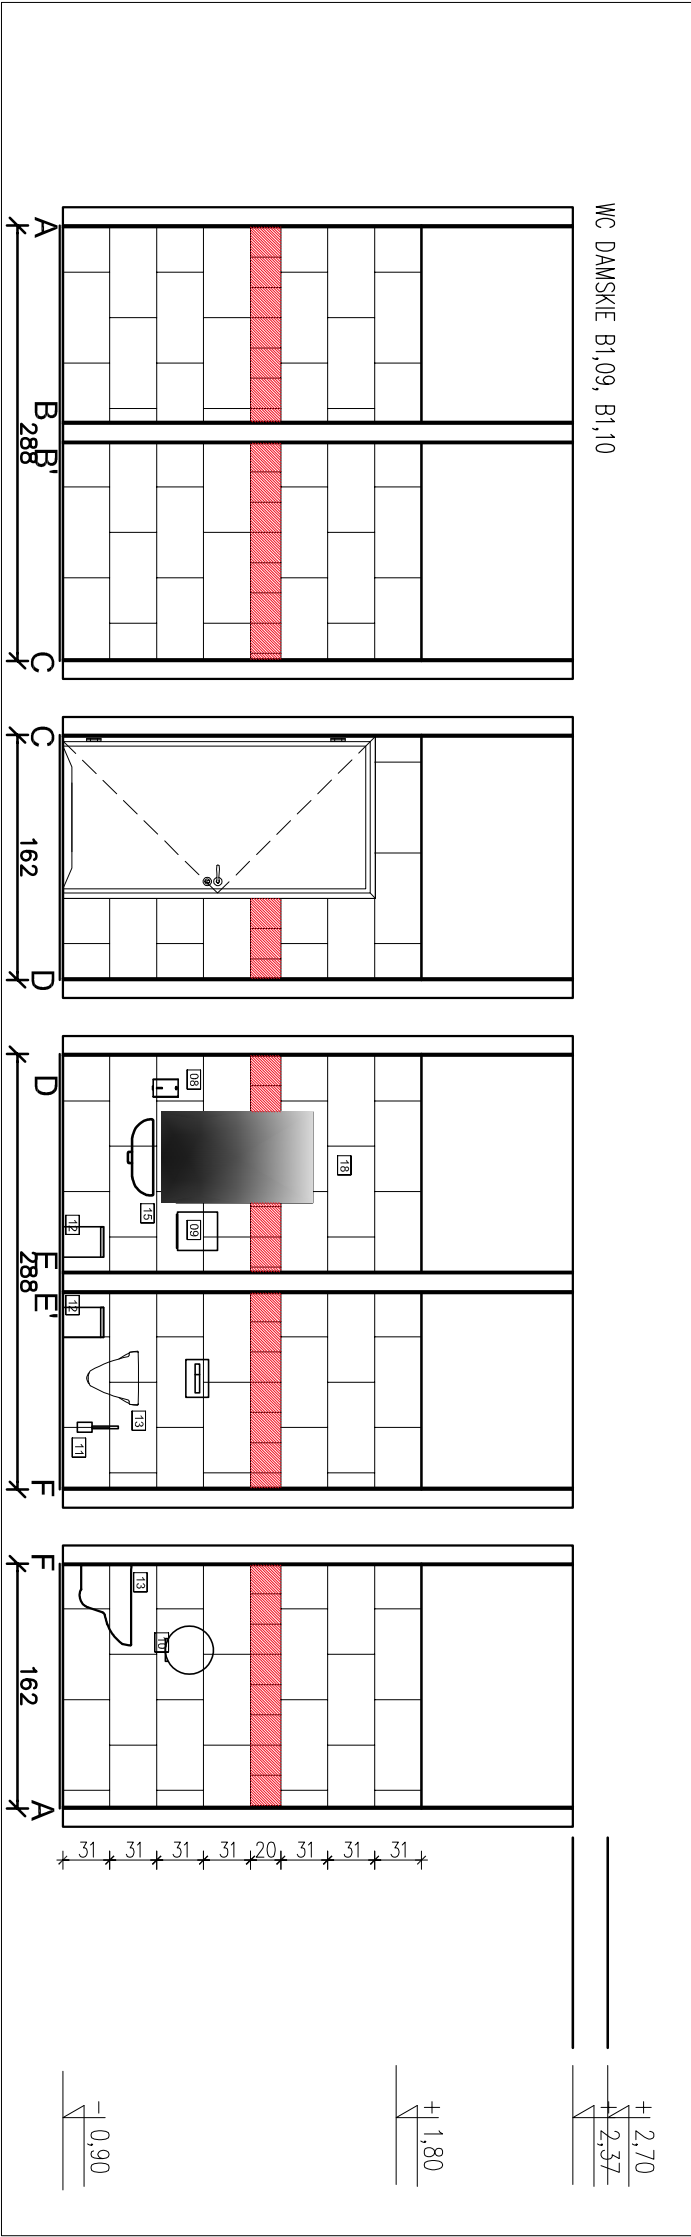

<div>modus</div> <div>MIROSLAW MACIOSZEK</div>				<div>ul. Narciarska 21/34, 31-579 Kraków</div> <div>tel/fax: + 48 12 63 11 035 e-mail: mmiro@gdz.pl</div>	
TEMAT		REMONT SZKOŁY PODSTAWOWEJ NR 1 W SUŁOSZOWEJ			
ADRES		UL SZKOLNA 9, SUŁOSZOWA			
INWESTOR		GMINA SUŁOSZOWA			
TYTUŁ		REMONT TOALET PARTER Z 2 - ROZWINICIA ŚCIAN			
PROJEKTOWAŁ		mgr inż. arch. MIROSLAW MACIOSZEK		UPRAWNIENIA	PODPIS
ZESPÓŁ		mgr inż. arch. AGNIESZKA SOWIŃSKA		UPRAWNIENIA	PODPIS
BRANŻA		DATA	FAZA	SKALA	
ARCHITEKTURA		07.2020 r	PW	1 : 50	AW 2.22
WYKARY SPRÁWDZIC NA BUDOWIE, W RÁZE NIEZGODNOŚCI SKONFIRMOWÁĆ SE Z PROJEKTANTÁ					
WSZYSTKIE ZMIANY UZGODNÓW Z PROJEKTANTÁ W RAMACH NAZORU AUTORSKIEGO					