SYSTEM SYGNALIZACJI POŻARU SSP
RZUT POZIOMU +4,29

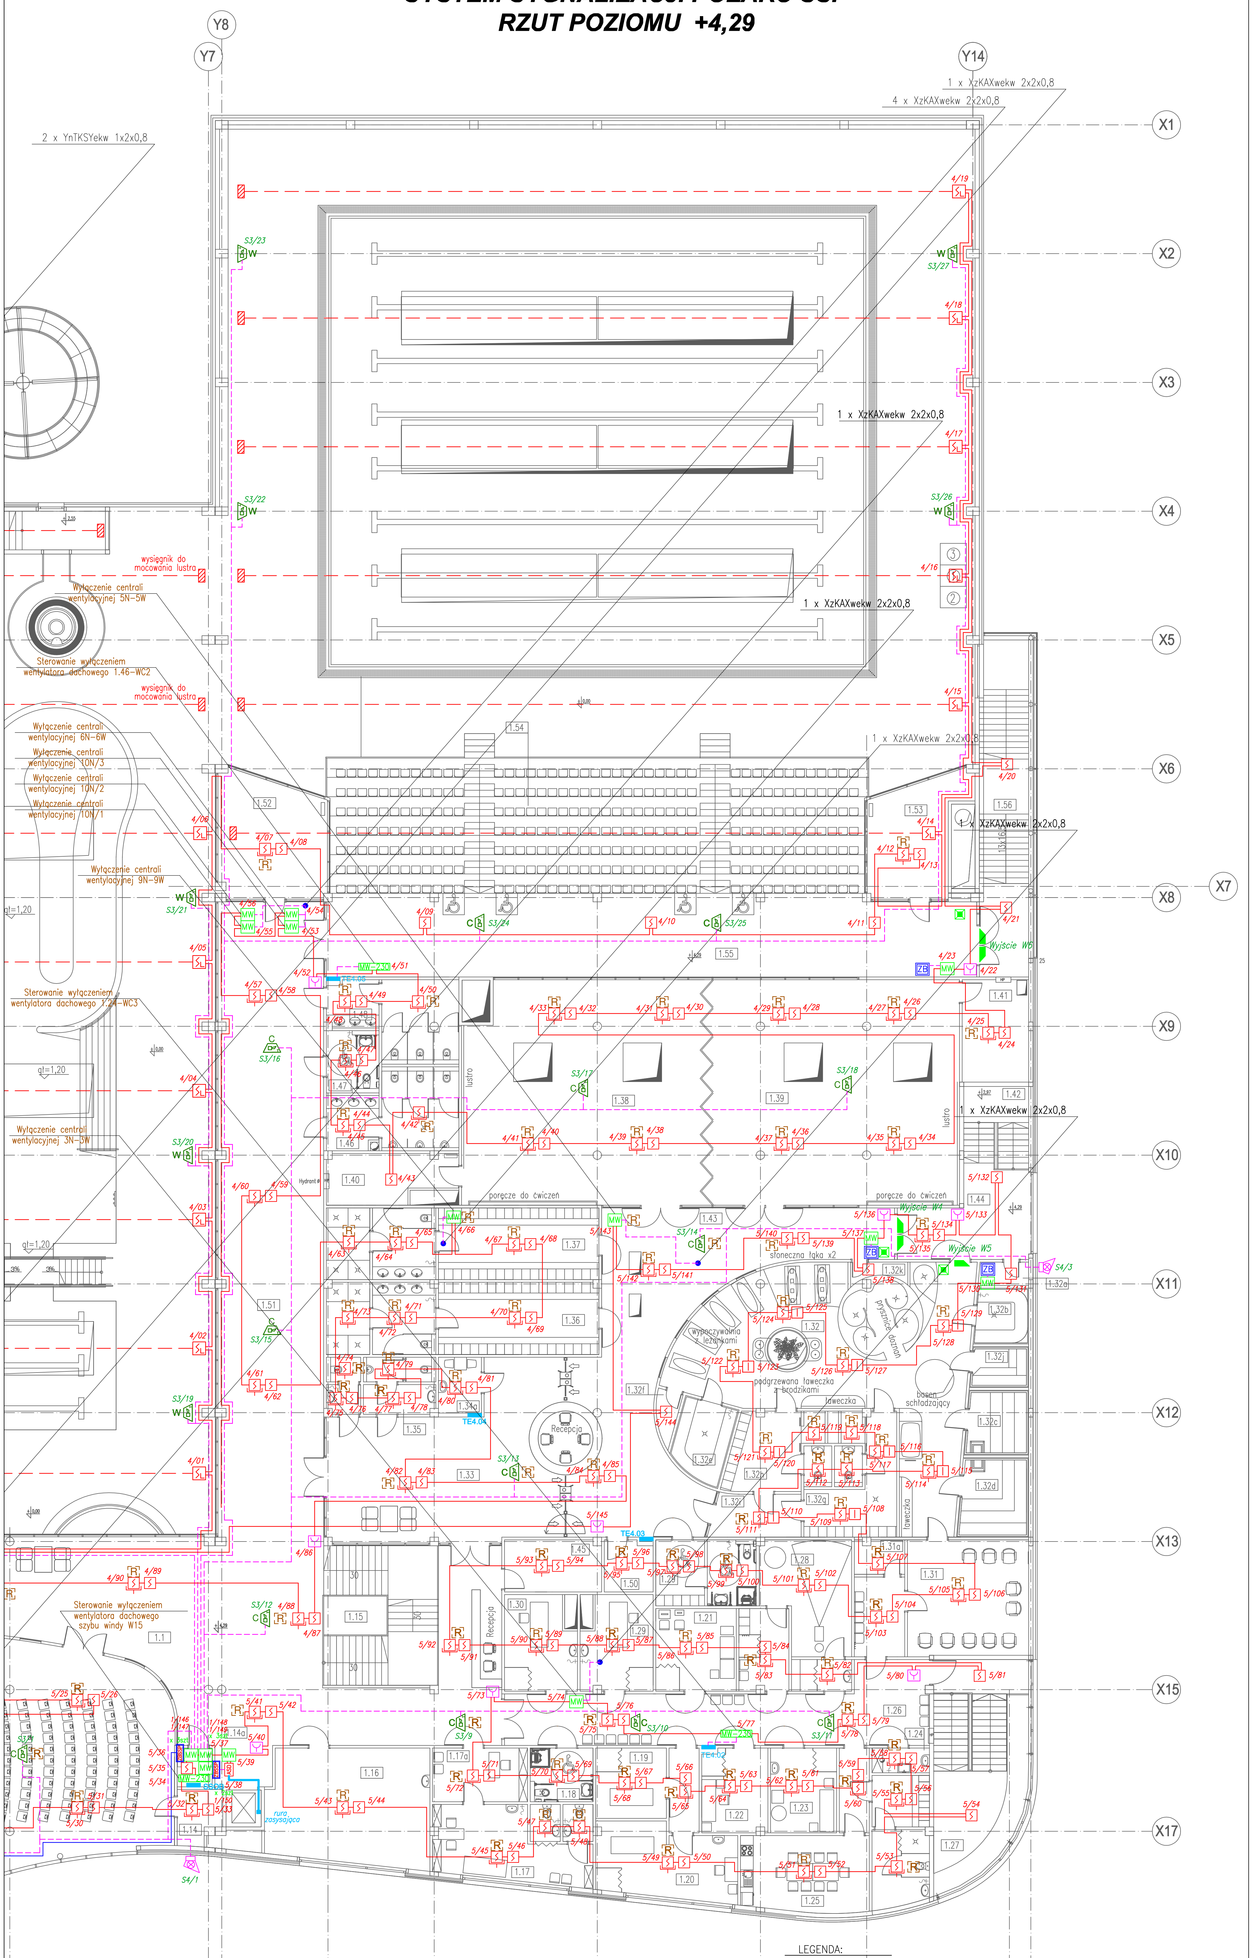

LEGENDA:

- CA-SSP – centrala SSP
- wyniesiony panel obsługi WPO
- ręczny ostrzegacz pożarowy ROP
- ręczny ostrzegacz pożarowy ROP hermetyczny
- optyczna czujka dymu
- czujka optyczna ze wskaźnikiem zadziałania
- wskaźnik zadziałania czujki
- czujka ciepła
- liniowa czujka dymu
- ASD – czujka dymu zasysająca
- rurka ssąca do systemu zasysającego
- 1/23 MW – moduł wyjścia/wejścia
- 1/24 WM-230 – moduł wyjścia/wejścia z wyjściem do sterowania 230VAC 4 wejścia/2 wyjścia (OXS-02229)
- S3/16 C – sygnalizator SSP wewnętrzny akustyczno – optyczny – montaż na suficie/ściana
- S2/6 W – sygnalizator SSP wewnętrzny akustyczno – optyczny – montaż na ścianie
- S4/1 – sygnalizator SSP zewnętrzny
- P – puszka połączeniowa typu PIP
- CSO – centrala oddymiania CSO
- PO2 – przycisk oddymiania
- PP2 – przycisk przewietrzania
- zwora elektromagnetyczna
- przycisk wyjścia awaryjnego
- ZB – zasilacz buforowy
- ZBSSP – zasilacz buforowy do systemu sygnalizacji pożaru SSP
- przewód sygnałowy linii dozorowej YnTKSYekw 1x2x0,8
- przewód sygnałowy HTKSHekw 1x2x0,8 PH90
- przewód sygnałowy HXKx 2x1,5 PH90
- przewód zasilający 230VAC NHXH-J PH90 3x1,5

ZESTAWIENIE POWIERZCHNI

NUMER POMIESZCZENIA	NAZWA POMIESZCZENIA	RODZAJ POSADZKI	POWIERZCHNIA (m2)
1.1	foyer	wykładzina PVC- heterogeniczna	187.4
1.2	aneks rekreacyjny dla dzieci	wykładzina PVC- heterogeniczna	113.8
1.3	aneks komputerowy	wykładzina PVC- heterogeniczna	26.4
1.4	biuro 2	wykładzina dywanowa	25.7
1.5	aneks kuchenny	wykładzina dywanowa	9.2
1.6	dyrektor	wykładzina dywanowa	33.1
1.7	sekretariat	wykładzina dywanowa	26.3
1.8	biuro 3	wykładzina dywanowa	18.0
1.9	WC biura	wykładzina PVC- heterogeniczna	10.8
1.10	WC aneks dla dzieci	wykładzina PVC- heterogeniczna	6.5
1.11	Komunikacja biura	wykładzina PVC- heterogeniczna	42.4
1.12	klatka schodowa K–3	żywica epoksydowa	12.2
1.13	sala konferencyjna– na 100 osób	wykładzina PVC- heterogeniczna	149.0
1.14	zaplecze multimedialne	wykładzina PVC- heterogeniczna	4.8
1.14a	pomieszczenie techniczne	wykładzina PVC – heterogeniczna	2.9
1.15	klatka schodowa K–1	wykładzina PVC- heterogeniczna	17.4
1.16	centrum urody	wykładzina PVC- heterogeniczna	40.1
1.17	gabinet lekarski i pom. antydopingowe	wykładzina PVC- heterogeniczna	25.8
1.17a	pomieszczenie pielęgniarki	wykładzina PVC- heterogeniczna	11.1
1.18	WC niepełnosprawnych WC niepełnosprawnych	wykładzina PVC- heterogeniczna	7.3
1.19	moszat suchy 1	wykładzina PVC- heterogeniczna	10.8
1.20	moszat suchy 2	wykładzina PVC- heterogeniczna	26.8
1.21	elektroleczniczo 1	wykładzina PVC- heterogeniczna	14.4
1.22	elektroleczniczo 2	wykładzina PVC- heterogeniczna	11.8
1.23	krioterapia	wykładzina PVC- heterogeniczna	12.2
1.24	pom.porządkowe	wykładzina PVC- heterogeniczna	3.1
1.25	zaplecze socjalne pracowników odnowy	wykładzina PVC- heterogeniczna	42.8
1.26	komunikacja cz.leczniczo	wykładzina PVC- heterogeniczna	53.1
1.27	klatka schodowa K–2	wykładzina PVC- heterogeniczna	21.1
1.28	bicz szkocki i prysznic	wykładzina PVC- heterogeniczna	33.0
1.29	moszat podwodny 1	wykładzina PVC- heterogeniczna	14.0
1.30	moszat podwodny 2	wykładzina PVC- heterogeniczna	14.1
1.31	grota solna i poczekalnia	płytki ceramiczne	39.4
1.31a	pom.techniczne grota	płytki ceramiczne	3.7
1.32	zespół saunowy przestrzeń ogólna	płytki ceramiczne	96.0
1.32a	pom.techniczne	płytki ceramiczne	2.5
1.32b	łaźnia aromatyczna	płytki ceramiczne	5.9

ZESTAWIENIE POWIERZCHNI

NUMER POMIESZCZENIA	NAZWA POMIESZCZENIA	RODZAJ POSADZKI	POWIERZCHNIA (m2)
1.32c	sauna sucha	płytki ceramiczne	7.6
1.32d	sanarium	płytki ceramiczne	10.4
1.32e	łaźnia parowa	płytki ceramiczne	8.4
1.32f	pom.techniczne	płytki ceramiczne	2.2
1.32g	szatnia sauny 1	płytki ceramiczne	19.4
1.32h	szatnia sauny 2	płytki ceramiczne	16.1
1.32i	przedsionek saunowy	płytki ceramiczne	8.3
1.32j	sauna na podczerwień	płytki ceramiczne	4.2
1.32k	pom.techniczne natryski wrażeń	płytki ceramiczne	2.0
1.33	hol wejściowy odnowa	wykładzina PVC- heterogeniczna	102.5
1.34	recepcja odnowa	wykładzina PVC- heterogeniczna	12.4
1.34a	zaplecze recepcji	wykładzina PVC- heterogeniczna	5.1
1.35	WC ogólne odnowa	wykładzina PVC- heterogeniczna	12.7
1.36	przebieranie i węzeł sanitarny męski	wykładzina PVC- heterogeniczna	41.9
1.37	przebieranie i węzeł sanitarny damski	wykładzina PVC- heterogeniczna	41.8
1.38	sala sprzenościowo	wykładzina PVC- heterogeniczna	118.1
1.39	siłownia	wykładzina PVC- heterogeniczna	121.1
1.40	magazyn sala	wykładzina PVC- heterogeniczna	12.8
1.41	magazyn siłownia	wykładzina PVC- heterogeniczna	14.4
1.42	klatka schodowa K–5	płytki ceramiczne	8.6
1.43	komunikacja cz.sucha	wykładzina PVC- heterogeniczna	54.8
1.44	komunikacja cz.mokra	płytki ceramiczne	14.7
1.45	pom.porządkowe	wykładzina PVC- heterogeniczna	5.1
1.46	WC ogólne męskie	wykładzina PVC- heterogeniczna	20.0
1.47	WC niepełnosprawnych	wykładzina PVC- heterogeniczna	7.1
1.48	WC ogólne damskie	wykładzina PVC- heterogeniczna	18.1
1.49	Magazyn czystej bielizny	wykładzina PVC- heterogeniczna	5.5
1.50	Magazyn mokrej bielizny	wykładzina PVC- heterogeniczna	5.3
1.51	Komunikacja	posadzka epoksydowa	128.9
1.52	Pom.multimedialne	posadzka epoksydowa	27.0
1.53	pom.obsługi zawodów z funkcją VIP	posadzka epoksydowa	21.4
1.54	trybuna na 301 osób	posadzka epoksydowa	160.7
1.55	komunikacja trybuny	posadzka epoksydowa	133.1
1.56	klatka schodowa K–4	posadzka epoksydowa	17.0
1.57	rampa starłowa+kładka z wirpoolem	płytki ceramiczne	46.7
SUMA			2407,1

DARMAR Marek Sowiżdowski
18-400 Suwałki, ul. Citkina 4
e-mail: biura@darmar.com.pl

DARMAR	Zespół projektowy: mgr inż. Krzysztof Stamińskі nr upr. BE–134/79; mgr inż. Sławomir Bielewski upr. SK–4 nr 20/9/2002	Podpisy:
Obiekt:	Aquapark z pływalnią w Suwałkach ul. Papieża Jana Pawła II 7, 16–400 Suwałki	
Zadanie:	PROJEKT SYSTEMU SYGNALIZACJI POŻARU	
Rysunek:	ROZMIESZCZENIE URZĄDZEŃ SSP NA RZUCIE PIĘTRA 1 – POZIOM +4,29 – CZĘŚĆ 2/2	Nr rys. 7
Projekt:	PROJEKT WYKONAWCZY	
Data: 28.12.2023	Skala: 1:100	