



ALGORYTM STEROWANIA AUTOMATYKĄ POŻAROWĄ

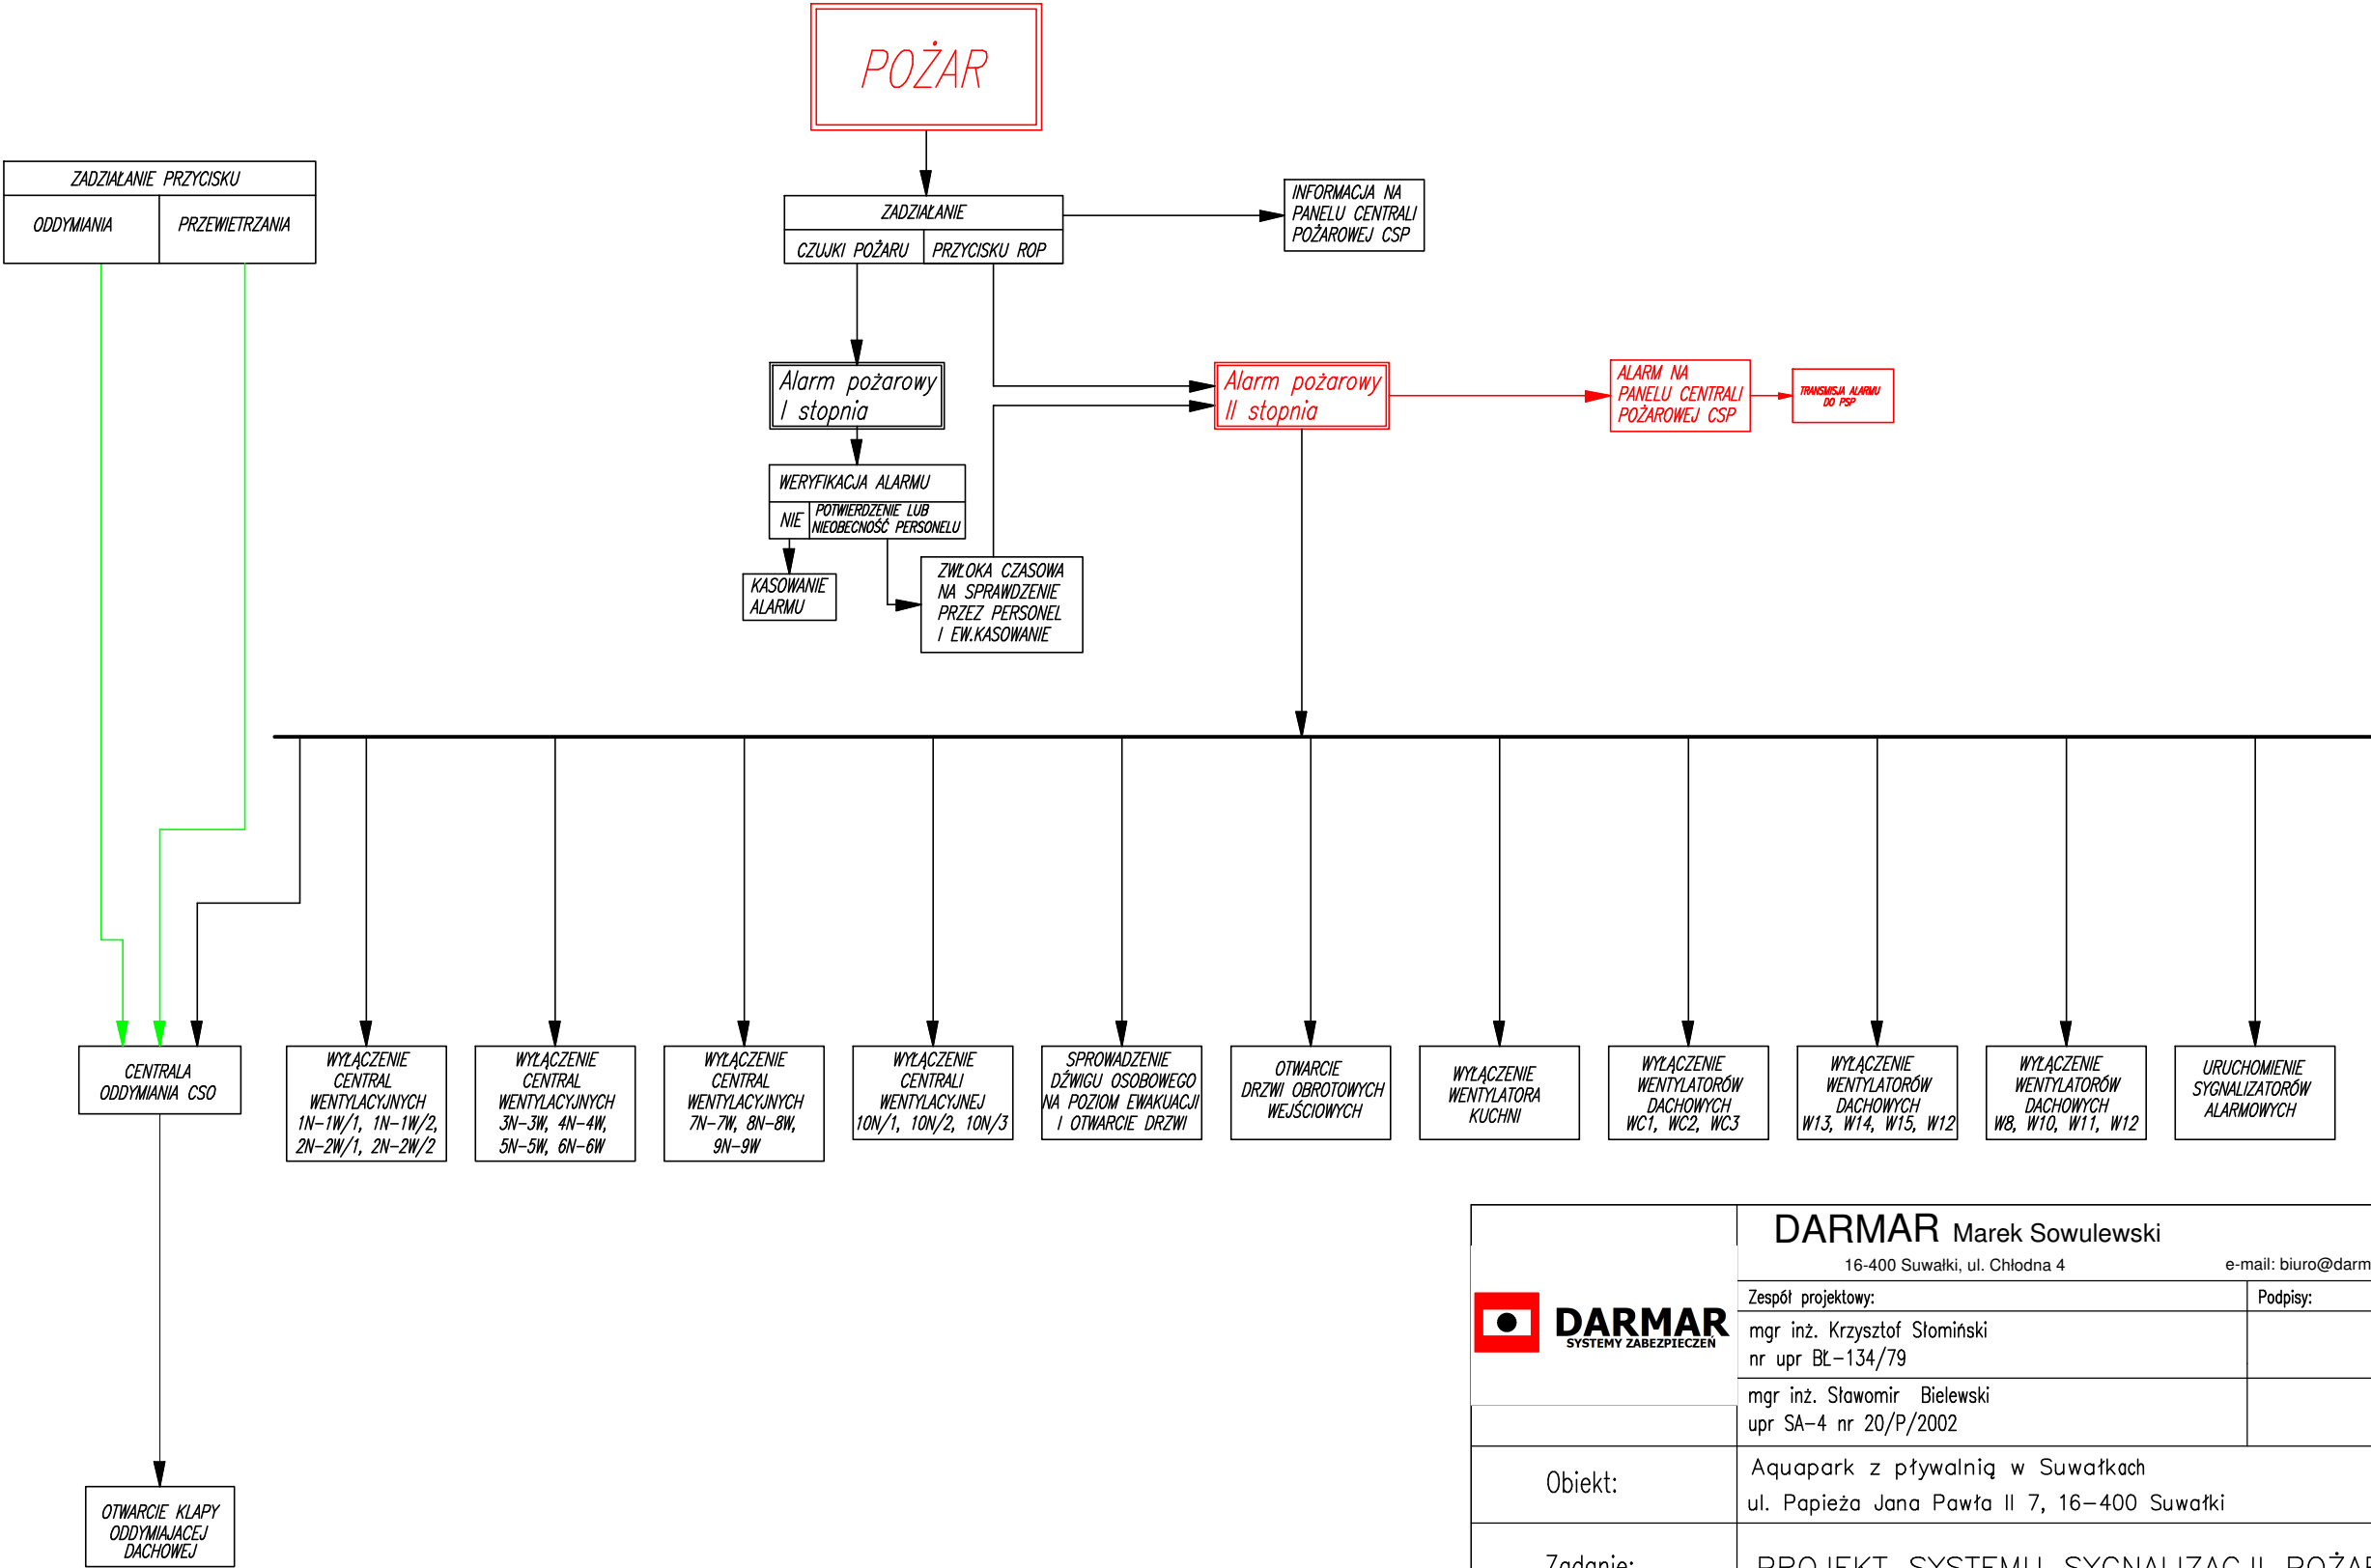

	DARMAR Marek Sowulewski		
	16-400 Suwałki, ul. Chłodna 4		e-mail: biuro@darmar.com.pl
	Zespół projektowy:		Podpisy:
	mgr inż. Krzysztof Słomiński nr upr BŁ-134/79		
	mgr inż. Sławomir Bielewski upr SA-4 nr 20/P/2002		
Obiekt:	Aquapark z pływalnią w Suwałkach ul. Papieża Jana Pawła II 7, 16-400 Suwałki		
Zadanie:	PROJEKT SYSTEMU SYGNALIZACJI POŻARU		
Rysunek:	ALGORYTM STEROWANIA AUTOMATYKĄ POŻAROWĄ		Nr rys. 11
Projekt:	PROJEKT WYKONAWCZY		
Data:	28.12.2023	Skala:	