

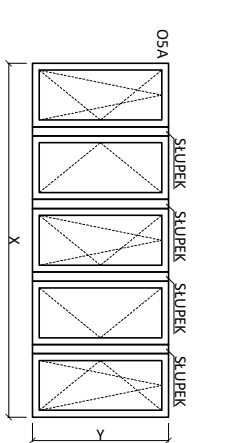
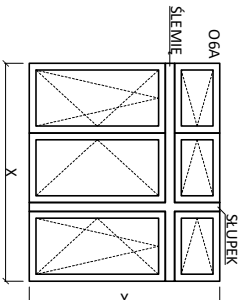
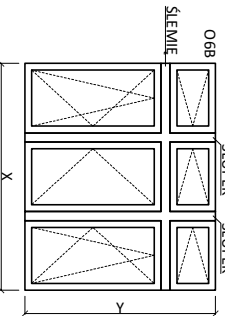
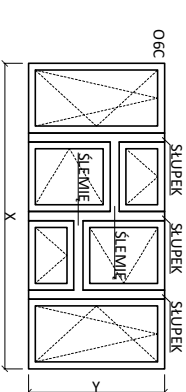
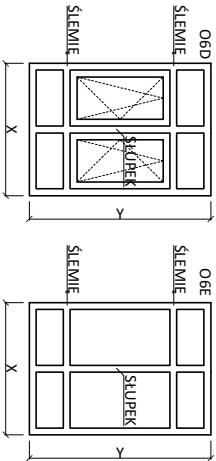
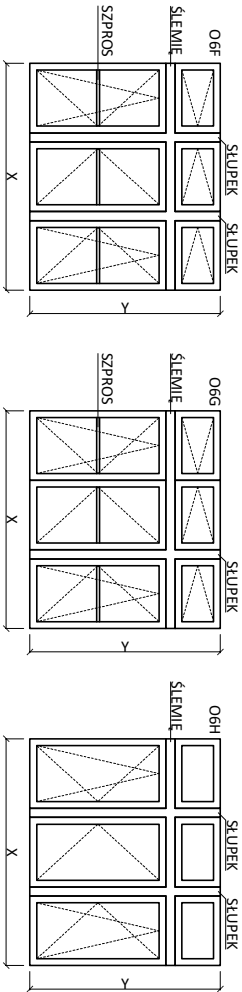
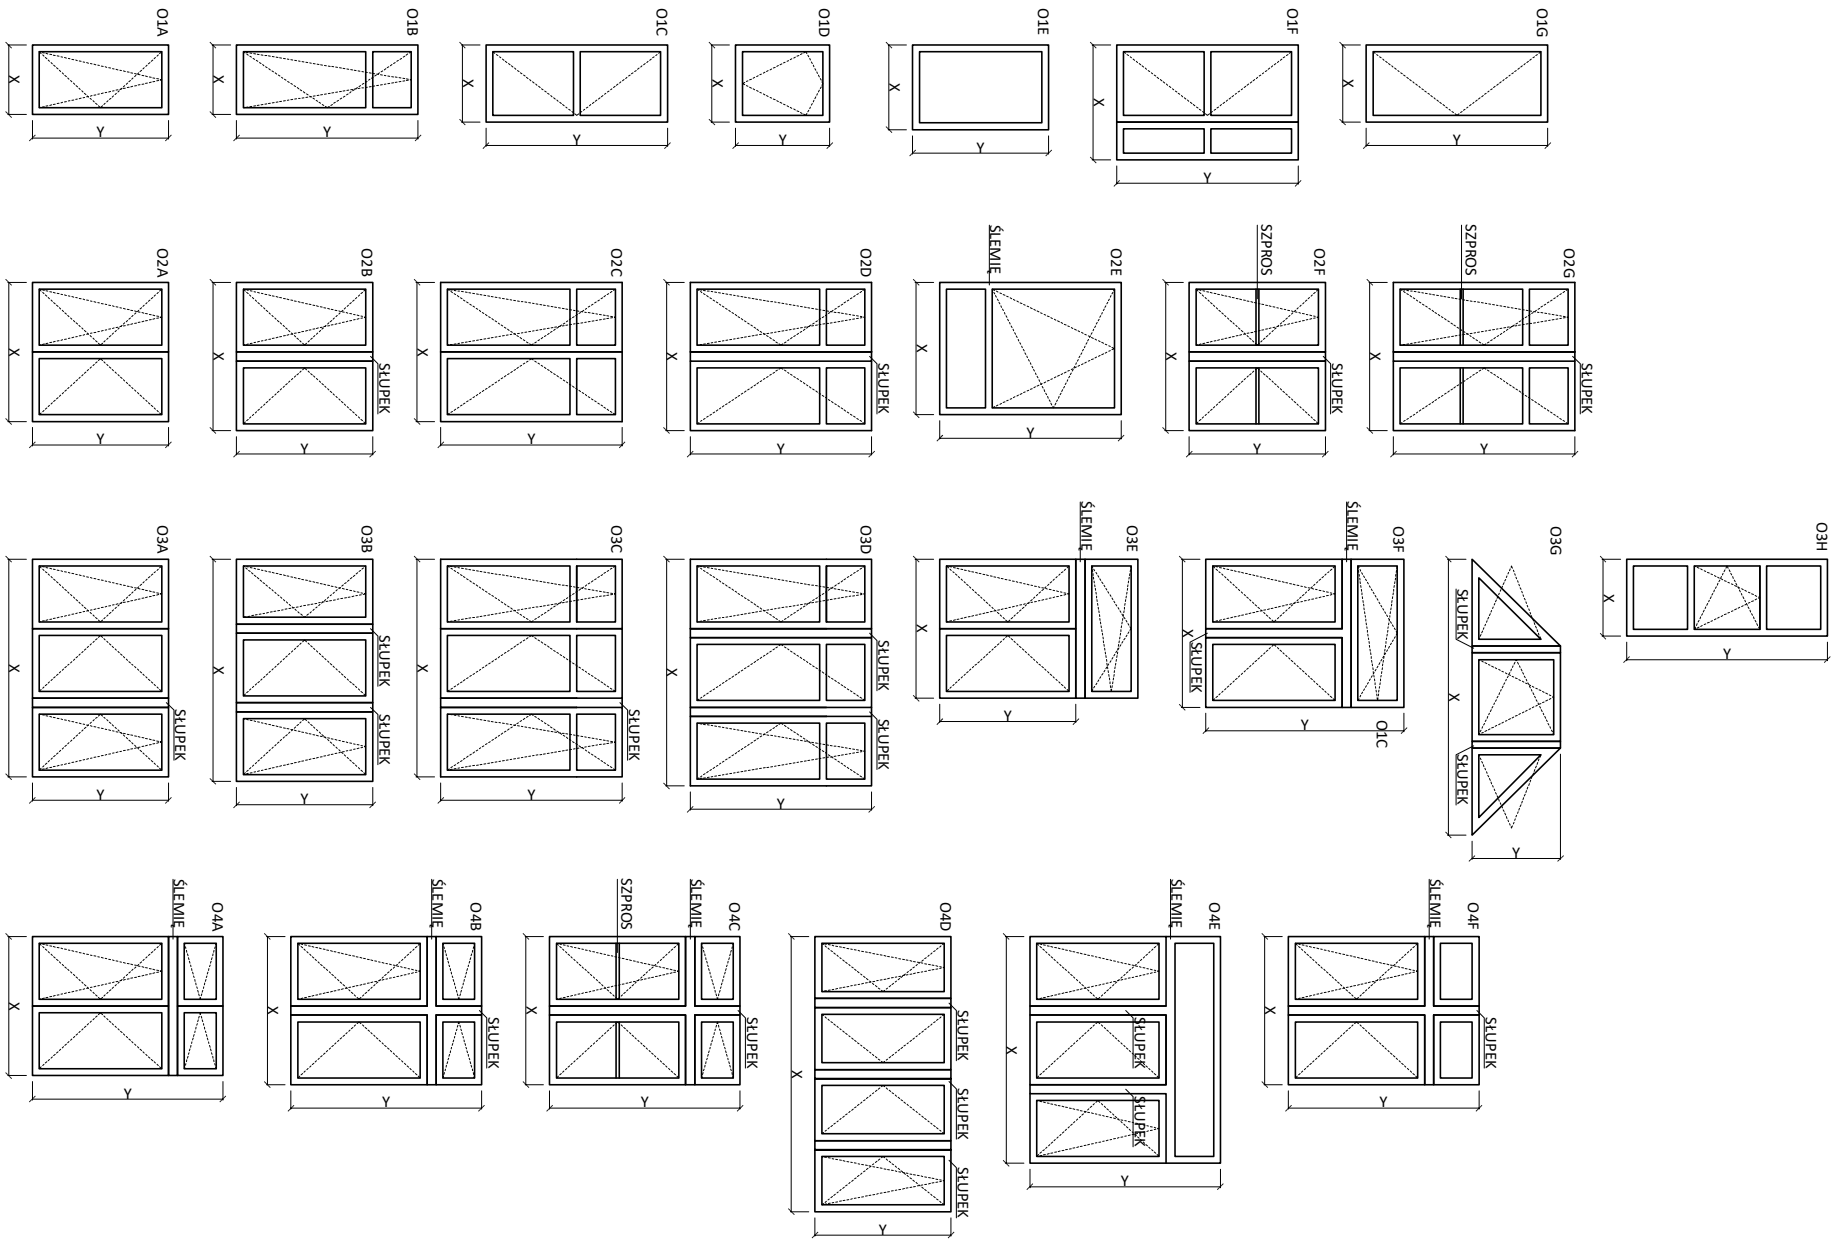
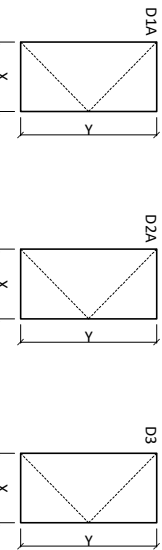


STOLARKA OKIENNA

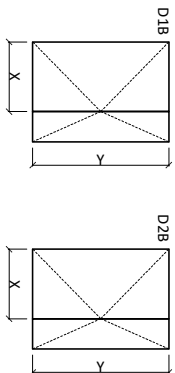

STOLARKA DRZWIOWA

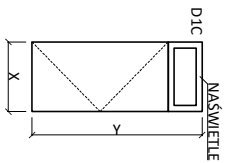

- Wszystkie typy stolarki należy zwerifikować na budowie i dostosować się do podziałów pierwotnej stolarki oryginalnej, dotyczy to samej konstrukcji jak i szprosów.
- Wymiary X i Y podane są w załączniku -Zestawienie stolarki. Niezależnie od zestawienia stolarki, wszystkie wymiary należy zwerifikować na budowie i dostosować do nich produkcję i montaż stolarki.
- Drzwi balkonowe powinny być wykonane w tej samej technologii PVC co stolarka okienna oraz posiadać ten sam rodzaj parapetu i podoklepnika, dlatego w zestawieniu drzwi balkonowe są ujęte w stolarcie okiennej a nie drzwiowej.
- Dokładne określenie materiałów i sposobu montażu stolarki zgodnie ze Specyfikacjami technicznymi wykonawstwa i odbioru robót budowlanych.
- Drzwi wejściowe do budynku oraz te na klatce schodowej powinny odpowiadać oryginalnym pod względem podziału i ewentualnych przeszklen.
- Okna połaciowe powinny być wykonane z drewna lub metalu. Stolarka niesymetryczna powinna być wyprodukowana i zainstalowana zgodnie z oryginalnym podziałem, nawet jeśli rysunek wskazuje inaczej. Przez oryginalny należy rozumieć ten pierwotnie występujący w danym otworze. Wyjątkiem jest stolarka z turlakami, które nie będą odwarzane dlatego okno O6C będzie zastąpione przez O6D.
- Kolor stolarki okiennej powinien być biały. Nie dotyczy to okien dachowego.
- Kolor stolarki drzwiowej powinien być dostosowany do oryginalnego koloru tej stolarki lub spójny z innymi w sąsiedztwie.

UWAGI

GDAŃSKIE NIERUCHOMOŚCI
Samorządowy Zakład Budowlany
ul. Partyzantów 74, 80-254 Gdańsk



ZESTAWIENIE TYPÓW STOLARKI

| | |
|-------------|---|
| Zamówienie | Wymiana stolarki PVC |
| Zamawiający | GDAŃSKIE NIERUCHOMOŚCI Samorządowy Zakład Budowlany ul. Partyzantów 74, 80-254 Gdańsk |
| Miejsce | Gdańsk |
| Data | Grudzień 2025 |