


PLAN ORIENTACYJNY

SKALA 1:25000

Przebudowa DP 3519Z polegająca na budowie drogi dla rowerów i peronu przystankowego oraz przebudowie zjazdów w ramach zadania inwestycyjnego pn.: „Budowa ścieżki rowerowej w ciągu drogi powiatowej nr 3519Z” (kontynuacja)

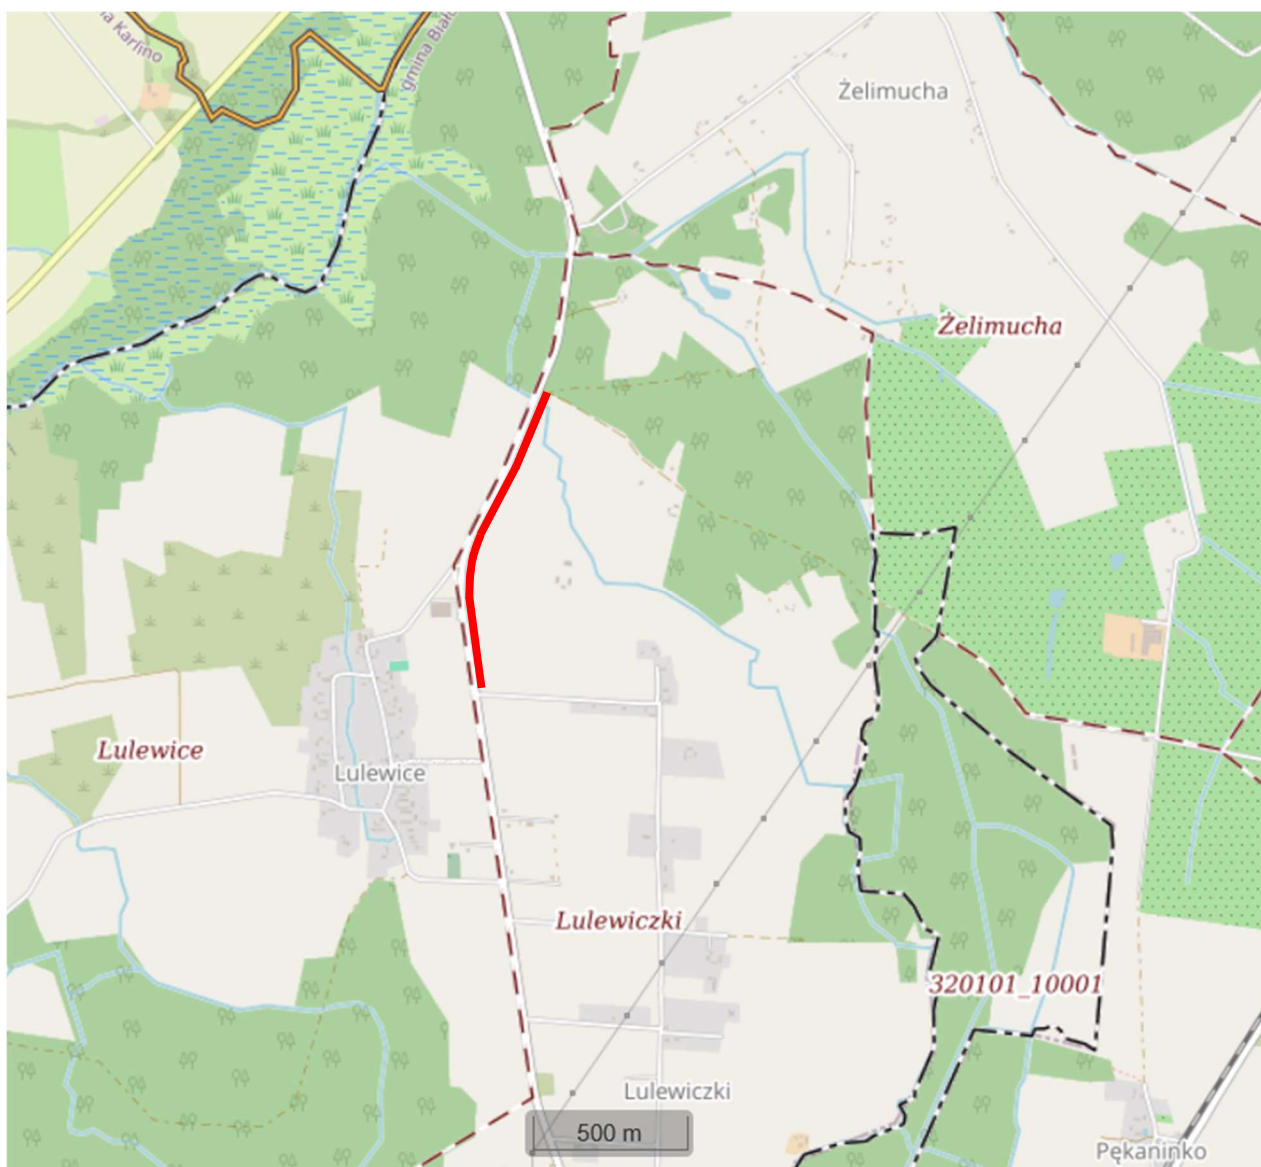

— miejsce lokalizacji inwestycji