

# PLAN ORIENTACYJNY


SKALA 1:25000

## PROJEKT STAŁEJ ORGANIAZACJI RUCHU

dla inwestycji pn.:

**„Budowa ścieżki rowerowej w ciągu drogi powiatowej nr 3519Z”**

**- Etap II**

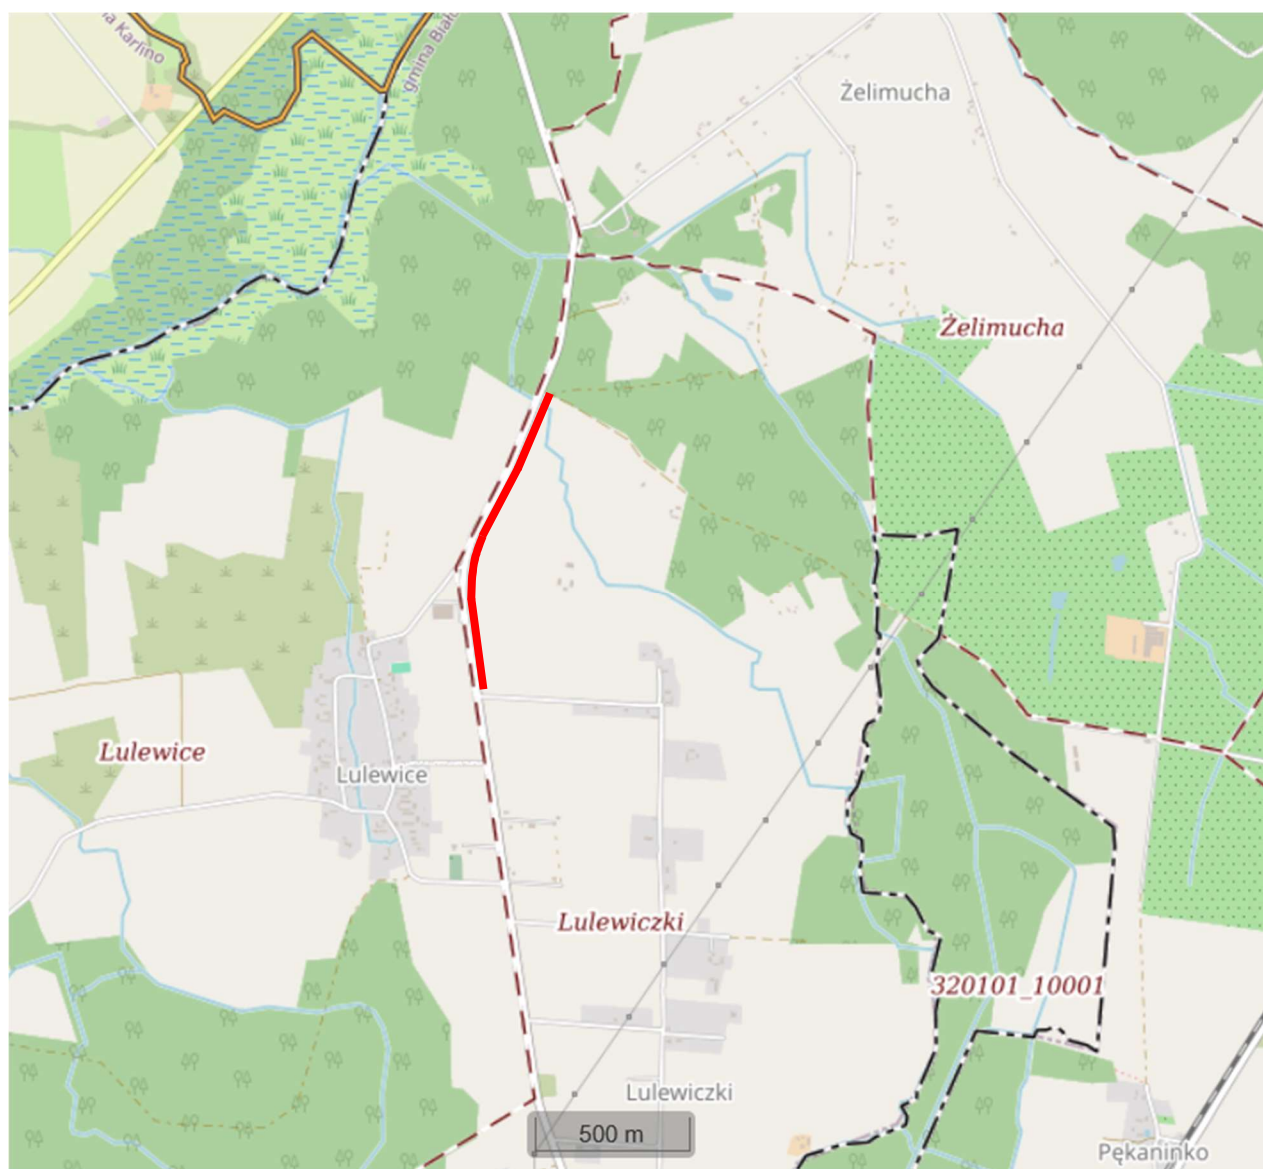

— miejsce lokalizacji inwestycji