

PLAN ORIENTACYJNY


SKALA 1:25000

PROJEKT TYMCZASOWEJ ORGANIAZACJI RUCHU

na czas realizacji zadania inwestycyjnego pn.:

„Budowa ścieżki rowerowej w ciągu drogi powiatowej nr 3519Z”

- Etap II

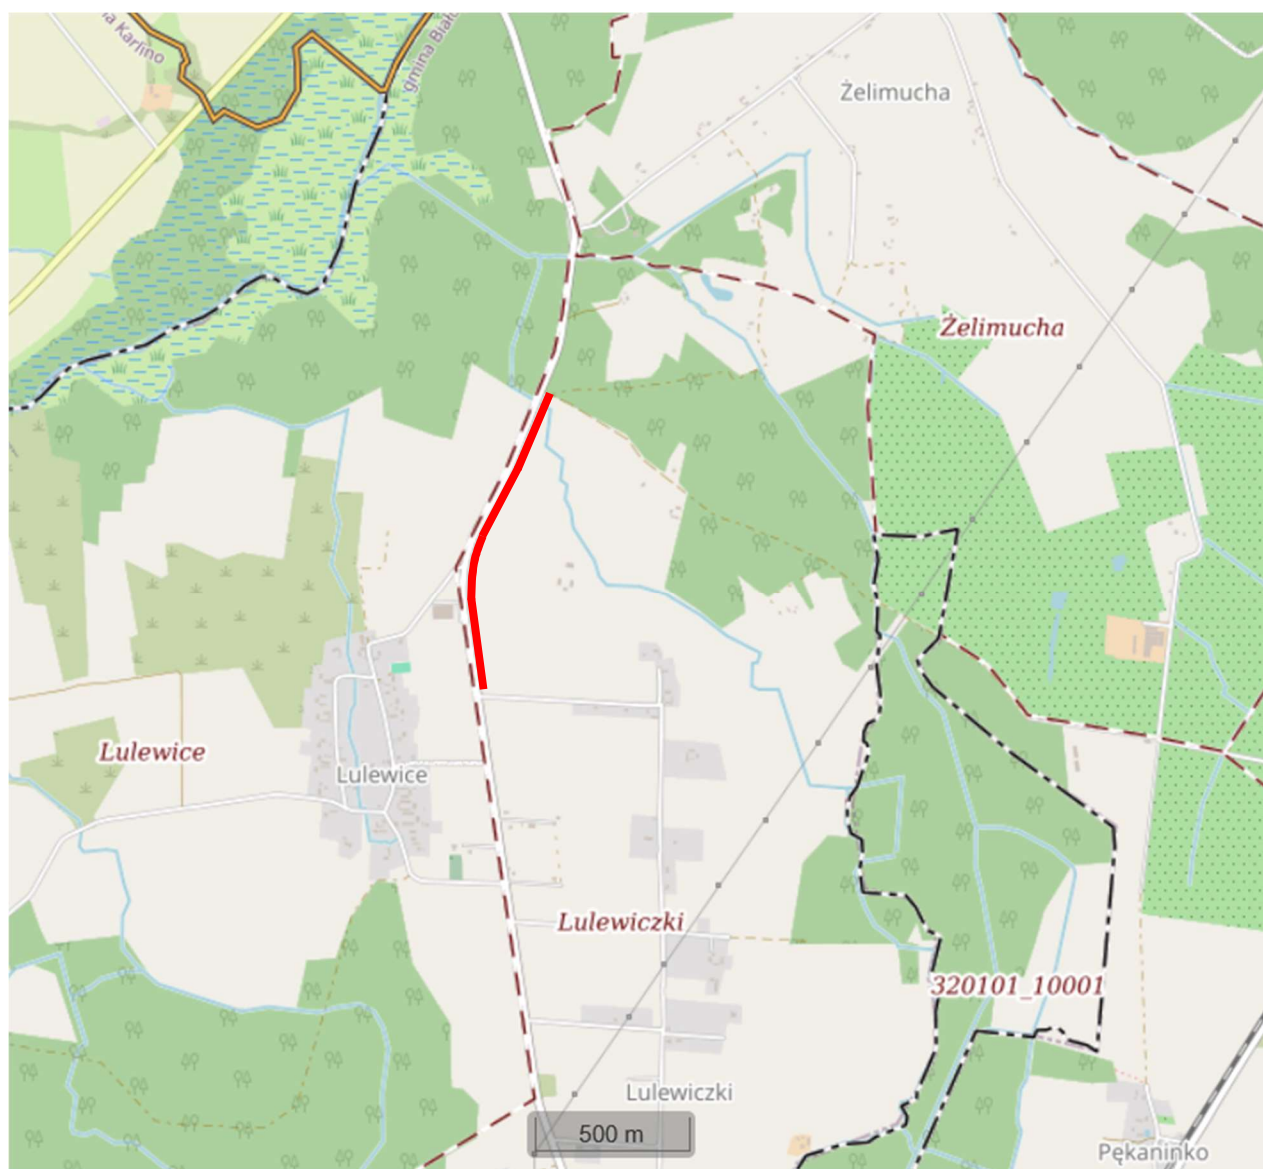

 miejsce lokalizacji inwestycji