PLAN SYTUACYJNY

SKALA 1:500

PROJEKT TYMCZASOWEJ ORGANIZACJI RUCHU

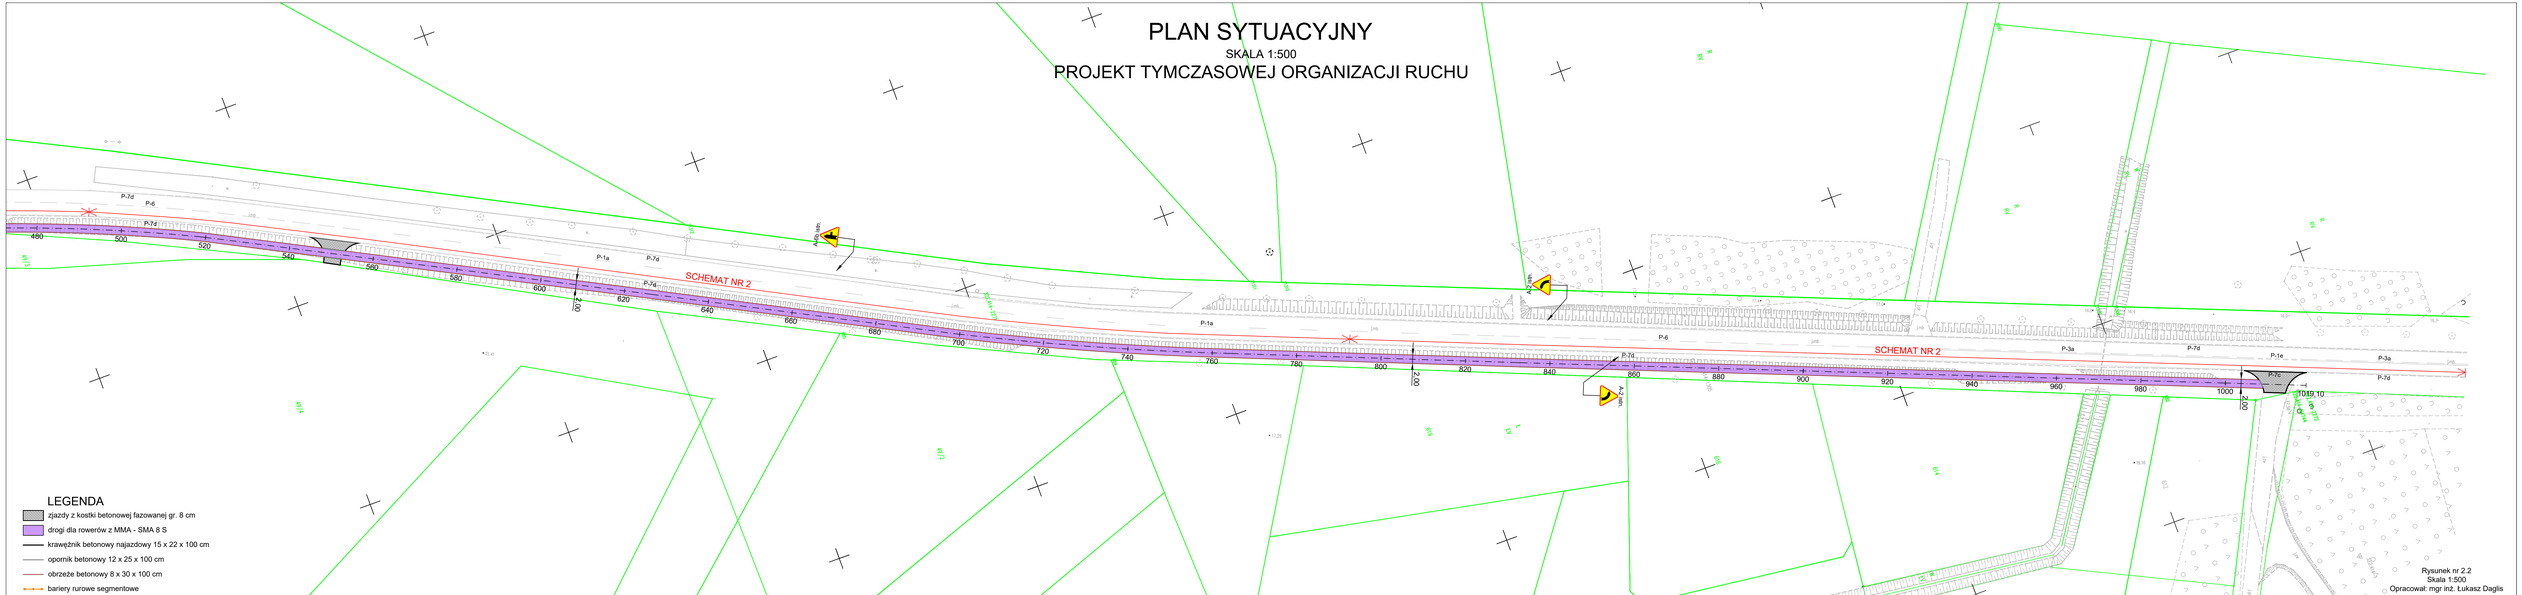

LEGENDA

- zjazdy z kostki betonowej fazowanej gr. 8 cm
- drogi dla rowerów z MMA - SMA 8 S
- krawężnik betonowy najazdowy 15 x 22 x 100 cm
- opornik betonowy 12 x 25 x 100 cm
- obrzeże betonowy 8 x 30 x 100 cm
- bariery rurowe segmentowe

Rysunek nr 2.2
Skala 1:500
Opracował: mgr inż. Łukasz Daglis