


SCHEMAT
ZESTAWU
PRZYŁĄCZENIOWEGO
SKALA: -

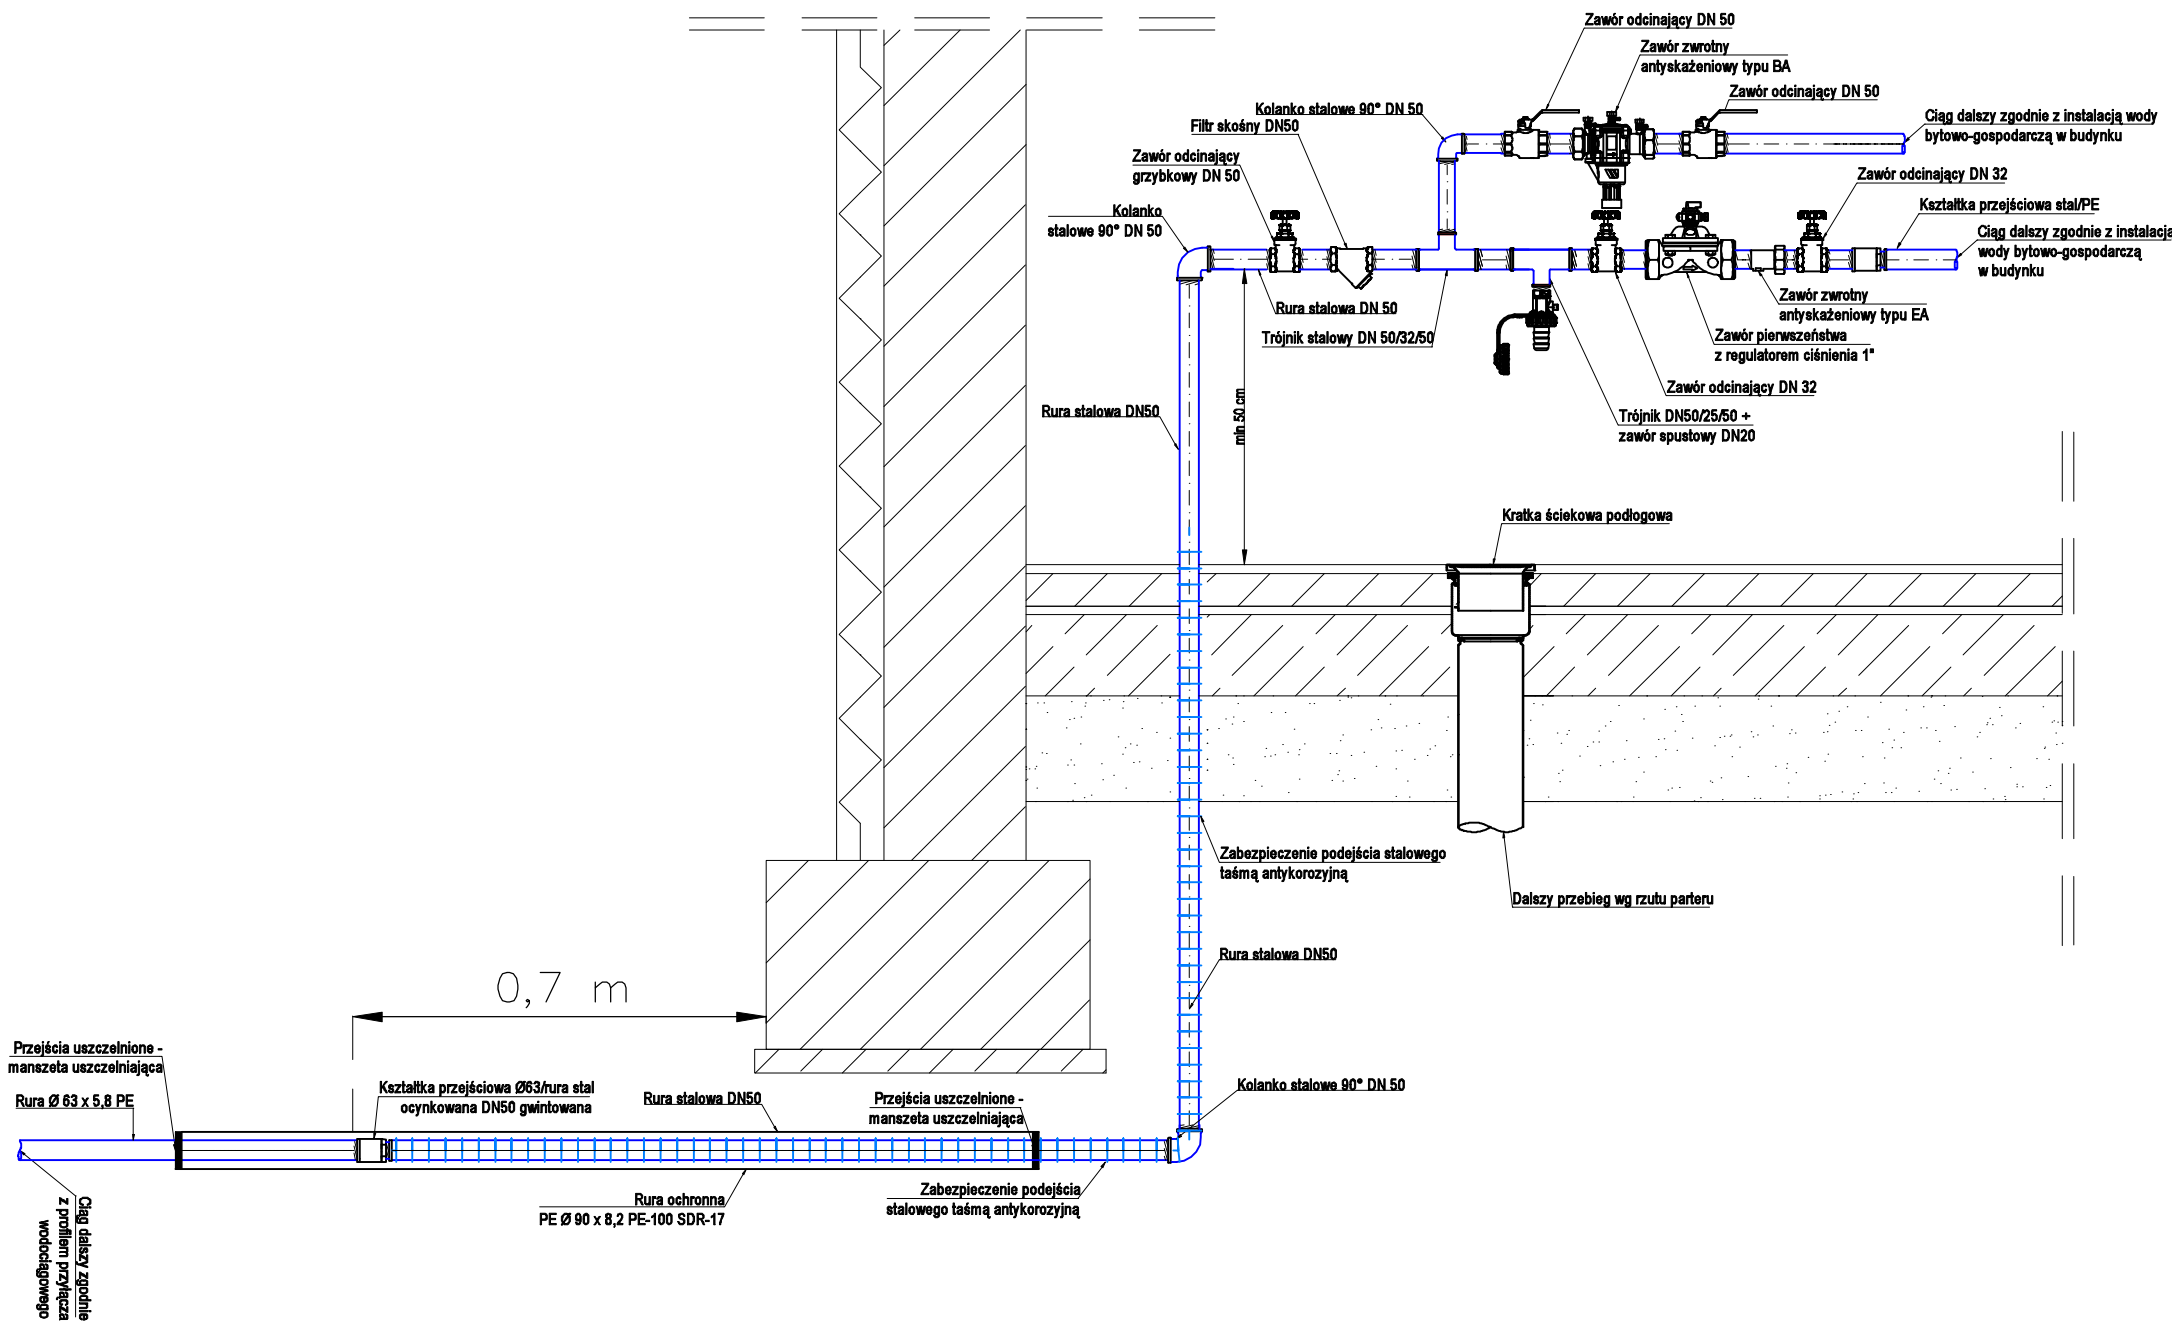

Jacek Krawczyk, Andrzej Wójcik
32-700 Bochnia, ul. Partyzantów 21

PROJEKT TECHNICZNY

BRANŻA	SANITARNA		
OBIEKT	BUDYNEK UŻYTECZNOŚCI PUBLICZNEJ		
LOKALIZACJA	DZIAŁKA NR 2611/1 KRÓLÓWKA JEDN. EWID.: 120106_5 OBRĘB EWID.: 0004		
PRZEDMIOT RYSUNKU	SCHEMAT ZESTAWU PRZYŁĄCZENIOWEGO		
PROJEKTOWAŁ	mgr inż. Daniel Dudek nr uprawnień MAP/0287/PBS/19		
SPRAWDZIŁ	mgr inż. Jacek Krawczyk nr uprawnień 260/2002		
SKALA	DATA	NR RYS.	SYMBOL
-	X 2025	3	S