MAPA DO CELÓW PROJEKTOWYCH

Oznaczenie kancelaryjne zgłosz. pracy geodezyjnej		ODGK.6640.2395.2024
Miejscowość, numer działki		Donaborów, dz. 122
Jednostka ewidencyjna	identyfikator	300801_2
	nazwa	Baranów – ob. wiejski
Obręb ewidencyjny	identyfikator	300801_2.0002
	nazwa	Donaborów
Skala mapy		1:500
Układ współrzędnych	Nazwa układu przestrzennych płaskich	PL-2000.6
	wysokości	PL-EVRF2007-NH
Oznaczenie i informacje o służebnościach gruntowych mających wpływ na zagospodarowanie gruntów, obciążonych w granicach projektowanej inwestycji		W granicach projektowanej inwestycji nie badano służebności gruntowych
Oznaczenie i symbol konturu użytku gruntowego, który nie jest ujawniony w bazie danych ewidencji gruntów i budynków		–
		–

UWAGA: Nie wykluczo się istnienia w terenie innych przewodów, o których brak informacji wynika z zasobów historycznych lub niedopełnienia przepisów zgłoszenia do inwentaryzacji (Ustawa: Prawo geodezyjne i kartograficzne – z 17.05.1989 r. t.j. Dz. U. 2024 r. poz. 1151, 1824)

CEO-DOM
Paweł Krupiński
63-600 Kępno, ul. Warszawska 15/1
kom. 696 929849
NIP 619-190-88-70, Regon 301242405

GEODETA UPRAWNIONY
MGR INŻ. PAWEŁ KRUPIŃSKI
UPR.-NR 21961

Oznaczenie granic obszaru, który był przedmiotem aktualizacji	
Godło mapy	6.152.21.13.4.1, 6.152.21.18.2.1

Legenda WPZP

- Nieprzekraczalna linia zabudowy
- Strefa techniczna gazociągu wysokiego ciśnienia
- Linia rozgraniczająca tereny o różnym przeznaczeniu
- MN – Tereny zabudowy mieszkaniowej jednorodzinnej
- MNUR – Tereny zabudowy mieszkaniowej jednorodzinnej z dopuszczeniem zabudowy usługowej
- MW – Tereny zabudowy mieszkaniowej wielorodzinnej
- U – Tereny usługowe
- KD-D – Tereny dróg publicznych – droga powiatowa
- KD-Z – Tereny dróg publicznych – droga powiatowa
- KO – Rezerwa terenu pod poszerzenie drogi powiatowej
- KL – Rezerwa terenu pod poszerzenie drogi gminnej
- KX – Szkoła rowerowa

Poświadczam, że niniejszy dokument został opracowany w wyniku prac geodezyjnych i kartograficznych, których rezultaty zawiera operat techniczny pozytywnie zweryfikowany. Jednocześnie informuję, że jestem świadomy odpowiedzialności karnej za złożenie fałszywego oświadczenia.

Identyfikator zgłoszenia prac geodezyjnych	ODGK.6640.2395.2024
Organy służby geodezyjnej , który otrzymał zgłoszenie	STAROSTA KĘPIŃSKI
Wykonawca prac geodezyjnych	GEO-DOM PAWEŁ KRUPIŃSKI 63-600 KĘPNO WARSZAWSKA 15/1
Nr oraz data sporządzenia dokumentu zawierającego wynik pozytywnej weryfikacji	Protokół weryfikacji Nr 2 z dn. 12.02.2025 r.
Imię i nazwisko oraz sprawność zawodowych kierownika prac	Paweł Krupiński Nr uprawnień 21961

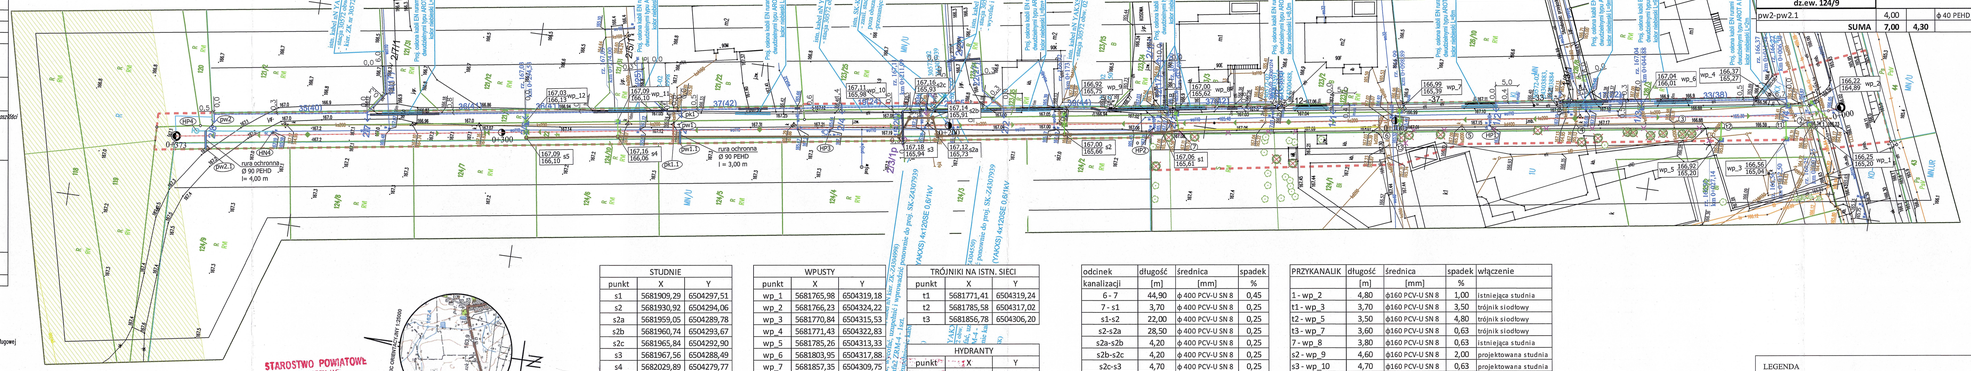

PRZYŁĄCZA WODOCIĄGOWE I KANALIZACYJNE DO GRANICY DZIAŁEK

punkt	długość		średnica ϕ	spadek	r.o.ϕ 90 PEHD	włączenie
	[m]		[mm]	%	[m]	
dz.ew. 124/5	woda	kan				
pw1-pw1.1	3,00		ϕ 40 PEHD SDR 17 PN10	1,00	3,00	obejma z nawiertką
pk1-pk1.1		4,30	ϕ160 PCV-U SN 8	2,00		istniejąca studnia
dz.ew. 124/9						
pw2-pw2.1	4,00		ϕ 40 PEHD SDR 17 PN10	1,00	4,00	obejma z nawiertką
SUMA	**7,00**	**4,30**			**7,00**	

Starosta Kępiński
(Nazwa organu przeprowadzającego narady koordynacyjne)
Zgodnie z art. 15c ustawy z dnia 17 maja [illegible] prawo geodezyjne i kartograficzne (Dz. U. z 2025 r. poz. 457) potwierdza się, że niniejsza dokumentacja projektowa była przedmiotem narady koordynacyjnej przeprowadzonej
w dniu 01.10.2025
w Starostwie Powiatowym w Kępnie
Wydział Geodezji, Kartografii, Katastru i Gospodarki Nieruchomościami
ul. Staszica Nr 12
(Nazwa jednostki, adres przeprowadzenia narady koordynacyjnej)
ODGK.6630.213.2025 Kępno 01.10.2025
(Znak sprawy) (Miejscowość, data)
Przewodniczący Narady Koordynacyjnej
[illegible]
(Podpis i pieczęć osoby przewodniczącej narady koordynacyjnej)
Starszy Inspektor
Marcin Hofman

STUDNIE		
punkt	X	Y
s1	5681909,29	6504297,51
s2	5681930,92	6504294,06
s2a	5681959,05	6504289,78
s2b	5681960,74	6504293,67
s2c	5681965,84	6504292,90
s3	5681967,56	6504288,49
s4	5682025,89	6504279,77
s5	5682058,92	6504275,36

WPUSTY		
punkt	X	Y
wp_1	5681765,98	6504319,18
wp_2	5681766,23	6504324,22
wp_3	5681770,84	6504315,53
wp_4	5681771,43	6504322,83
wp_5	5681785,26	6504313,33
wp_6	5681803,95	6504317,88
wp_7	5681857,35	6504309,75
wp_8	5681906,87	6504302,24
wp_9	5681931,60	6504298,56
wp_10	5681968,26	6504293,08
wp_11	5682030,43	6504283,27
wp_12	5682059,47	6504278,85

TRÓJNIKI NA ISTN. SIECI		
punkt	X	Y
t1	5681771,41	6504319,24
t2	5681785,58	6504317,02
t3	5681856,78	6504306,20

HYDRANTY		
punkt	X	Y
HP1	5681836,90	6504309,24
HP2	5681911,33	6504298,29
HP3	5681938,09	6504287,66
HP4	5682123,45	6504267,95

PRZYŁĄCZA		
punkt	X	Y
pw1	5682016,35	6504283,32
pw1.1	5682015,88	6504280,17
pk1	5682018,00	6504284,26
pk1.1	5682017,38	6504280,00
pw2	5682121,47	6504268,21
pw2.1	5682120,86	6504264,25

odcinek kanalizacji	długość [m]	średnica [mm]	spadek %
6 - 7	44,90	ϕ 400 PCV-U SN 8	0,45
7 - s1	3,70	ϕ 400 PCV-U SN 8	0,25
s1-s2	22,00	ϕ 400 PCV-U SN 8	0,25
s2-s2a	28,50	ϕ 400 PCV-U SN 8	0,25
s2a-s2b	4,20	ϕ 400 PCV-U SN 8	0,25
s2b-s2c	4,20	ϕ 400 PCV-U SN 8	0,25
s2c-s3	4,70	ϕ 400 PCV-U SN 8	0,25
s3-s4	62,90	ϕ 400 PCV-U SN 8	0,20
s4-s5	20,50	ϕ 400 PCV-U SN 8	0,20
SUMA	**195,60**		

PRZYKANALIK BEZ WYMIANY, TYLKO WPUSTY NOWE				
PRZYKANALIK	długość [m]	średnica [mm]	spadek %	włączenie
wp_1	1,00	ϕ160 PCV-U SN 8		istniejąca studnia
wp_4	3,80	ϕ160 PCV-U SN 8		istniejący trójnik
wp_6	3,70	ϕ160 PCV-U SN 8		istniejący trójnik
SUMA	**8,50**			

PRZYKANALIK	długość [m]	średnica [mm]	spadek %	włączenie
1 - wp_2	4,80	ϕ160 PCV-U SN 8	1,00	istniejąca studnia
t1 - wp_3	3,70	ϕ160 PCV-U SN 8	3,50	trójnik siodłowy
t2 - wp_5	3,50	ϕ160 PCV-U SN 8	4,80	trójnik siodłowy
t3 - wp_7	3,60	ϕ160 PCV-U SN 8	0,63	trójnik siodłowy
7 - wp_8	3,80	ϕ160 PCV-U SN 8	0,63	istniejąca studnia
s2 - wp_9	4,60	ϕ160 PCV-U SN 8	2,00	projektowana studnia
s3 - wp_10	4,70	ϕ160 PCV-U SN 8	0,63	projektowana studnia
s4 - wp_11	3,50	ϕ160 PCV-U SN 8	0,63	projektowana studnia
s5 -wp_12	3,50	ϕ160 PCV-U SN 8	0,63	projektowana studnia
SUMA	**35,70**			

LEGENDA
- proj. kanalizacja deszczowa Ø 400 PCV-U, SN 8
- proj.podłączenie przykanalików Ø 160 PCV-U
- odcinek kanalizacji podlegającej przebudowie
- proj.przyłącze wodociągowe Ø 32 PEHD 100 SDR 17 PN10
- proj. przyłącze kanalizacji sanitarnej Ø 160 PCV-U
- wp_1,2... wpust uliczny
- s1, s2,... proj. studnia betonowa Ø 1000
- 1, 2, ... istniejące studnie na kanalizacji deszczowej
- t1, t2 .... proj. trójnik siodłowe na istniejącej kanalizacji deszczowej
- proj. rozbudowany sieci wodociągowej - ruroą Ø110 PEHD SDR11 PN16

HP1, HP2, HP3 - proj. hydranty podziemne (w miejscu hydrantów nadziemnych)
HP4 - proj. hydrant podziemny (przesunięcie hydrantu nadziemnego HN3)
- granica działek, na których jest zlokalizowana inwestycja

	Rys. nr	1
Wąska 7 sp. z o.o. ul. Wąska 7 63-500 Ostrzeszów	DATA	10.07.25
PROJEKT TECHNICZNY		
Temat:	Budowa z rozbudową drogi gminnej nr 852570P w Donaborowie - odwodnienia	
Adres	Jednostka ew. 300801_2: Baranów Obręb 0002: Donaborów działki: 122, 124/10, 121/1, 123/1, 126/3, 127, 124/1, 123/5, 124/9	
Inwestor	Wójt Gminy Baranów ul. Rynek 21 63-604 Baranów	
PROJEKT ZAGOSPODAROWANIA TERENU		SKALA 1:500
PROJEKTANT	mgr inż. Ewa Ściesko	PODPIS:
NR UPR. PROJ.	194/01/DUW	
SPECJALNOŚĆ	Uprawnienia budowlane do projektowania i kierowania robotami budowlanymi bez ograniczeń w specjalności instalacje i sieci sanitarne	BRANŻA: sanitarna
		STR.
POTWIERDZAM ZGODNOŚĆ Z ORYGINAŁEM		