



PROFIL SIECI WODOCIĄGOWEJ
Z PODŁĄCZENIEM HYDRANTU - ROZBUDOWA

SKALA 1:100/500

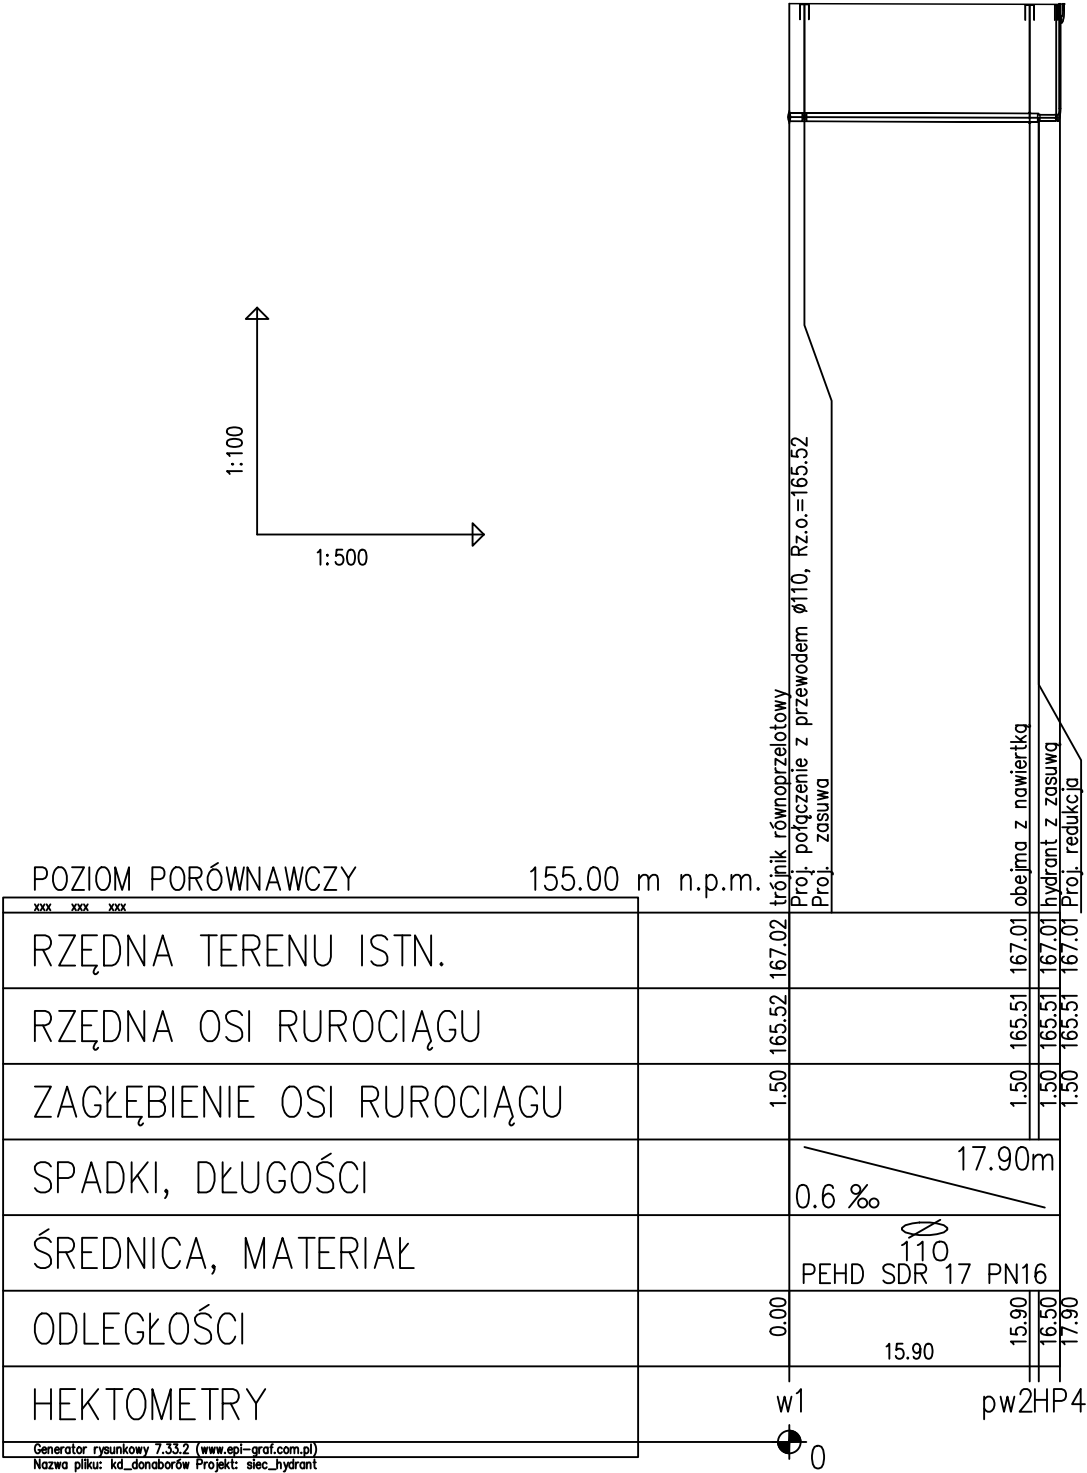

		Wąska 7 sp. z o.o. ul. Wąska 7 63-500 Ostrzeszów	Rys. nr 4
DATA 10.07.25			
PROJEKT TECHNICZNY			
Temat:	Budowa z rozbudową drogi gminnej nr 852570P w Donaborowie - odwodnienie		
Adres	Jednostka ew. 300801_2; Baranów Obręb 0002; Donaborów działki; 122, 124/10, 121/1, 123/1, 126/3, 127, 124/1, 123/35, 120		
Inwestor	Wójt Gminy Baranów ul. Rynek 21 63-604 Baranów		
PROFIL SIECI WODOCIĄGOWEJ Z PODŁĄCZENIEM HYDRANTU - ROZBUDOWA			SKALA 1: 100 500
PROJEKTANT	mgr inż. Ewa Ścierańska	PODPIS:	
NR UPR. PROJ.	194/01/DUW		
SPECJALNOŚĆ	Uprawnienia budowlane do projektowania i kierowania robotami budowlanymi bez ograniczeń w specjalności instalacje i sieci sanitarne	BRANŻA: sanitarna	
		STR.	