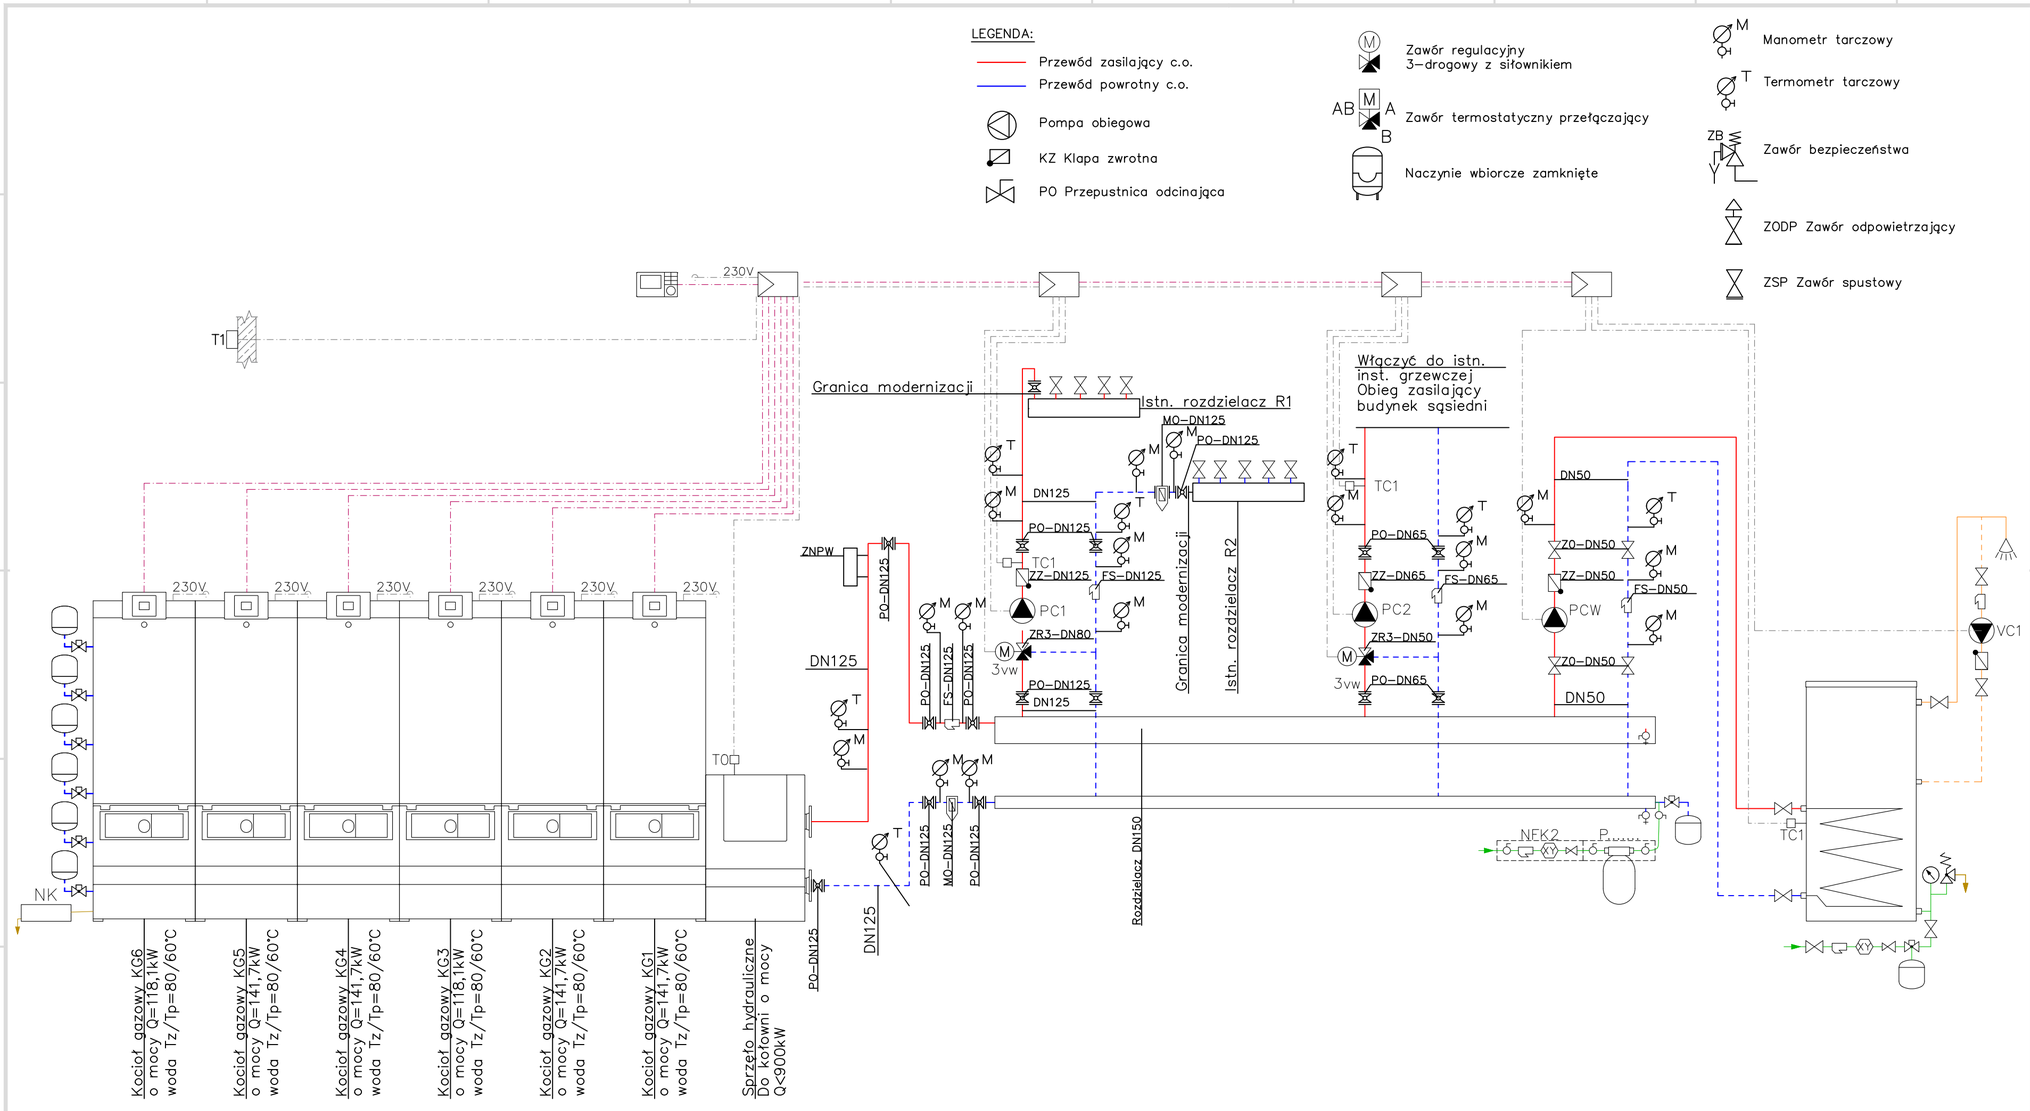


| | | |
|---|---|---|
| Projektował: Marcin Kryczka | Nr uprawnień: LUB/0262/PBS/22 | Podpis |
| Sprawdził: Jarosław Tyszko | Nr uprawnień: MAZ/0476/PWOS/05 | Podpis |

Jednostka projektowa:
KTM PROJEKT
Marcin Kryczka
24-100 Puławy,
ul. Zielona 10
mk@ktmprojekt.pl
tel. 501-761-441

Tytuł projektu
Przebudowa kotłowni gazowej

Adres inwestycji
Szkoła Podstawowa im. Józefa Piłsudskiego w Jastkowie
21-002 Panieńszczyzna, ul. Warszawska 43 dz. ewid. nr 41/9

Zamawiający
Inwestor
Gmina Jastków, 21-002 Jastków, Panieńszczyzna ul. Chmielowa 3

Nr dokumentacji
S-07.100-10.00

Nazwa rysunku
Schemat kotłowni.

| | |
|---|---|
| Nr rysunku S-07.100-10.12 | Rewizja 0 |
| Podziałka 1:25 | Stadium PT |
| | Strona |