

Legenda etapu przebudowy

- Elementy projektowane
- Elementy istniejące
- Elementy do rozbiórki

- S1- SŁUP ŻELBETOWY 30x30cm- ZBR. 8FI 14, STRZEMIONA FI6 CO 10/20cm
- S2- SŁUP ŻELBETOWY 65x25cm- ZBR. 8FI 14, STRZEMIONA FI6 CO 10/20cm
- S3- SŁUP ŻELBETOWY 100x25cm- ZBR. 8FI 14, STRZEMIONA FI6 CO 10/20cm
- S4- SŁUP ŻELBETOWY 87x25cm- ZBR. 8FI 14, STRZEMIONA FI6 CO 10/20cm

WYKONAĆ ROZKUCIE ISTN. ŁAW FUNDAMENTOWYCH
POD PROJ. SŁUPY ORAZ STOPY ŻELBETOWE

FS- FUNDAMENT POD SCHODY ŻELBETOWE WEWNĘTRZNE
Z BETONU B30 O WYMIARACH 25x70cm O ZBROJENIU
ZGODNYM Z RYSUNKIEM KONTRUKCYJNYM

PŁ- PŁYTA ŻELBETOWA gr. 25cm Z BETONU B30 O
ZBROJENIU ZGODNYM Z RZUTEM KONTRUKCYJNYM


Ł1- ŁAWA BETONOWA 60x40cm, ZBROJONA 4FI 12,
STRZEMIONA FI6 CO 25cm

Ł2- ŁAWA BETONOWA 60x40cm, ZBROJONA 4FI 12,
STRZEMIONA FI6 CO 25cm

POD ŁAWAMI ZASTOSOWAĆ CHUDY BETON B10 gr. 10cm
WSZYSTKIE ELEMENTY BETONOWE ZABEZPIECZYĆ IZOHAN WM2K
LUB RÓWNOWAŻNY ZGODNIE Z WYTYCZNYMI PRODUCENTA

- ST1- STOPA ŻELBETOWA 160x160cm wys. 60cm,
zbrojona FI16 co 20cm KRZYŻOWO
- ST2- STOPA ŻELBETOWA 180x180cm wys. 60cm,
zbrojona FI16 co 20cm KRZYŻOWO

PROJ. FUNDAMENT POSADOWIĆ NA GŁĘBOKOŚCI ISTN.
FUNDAMENTU

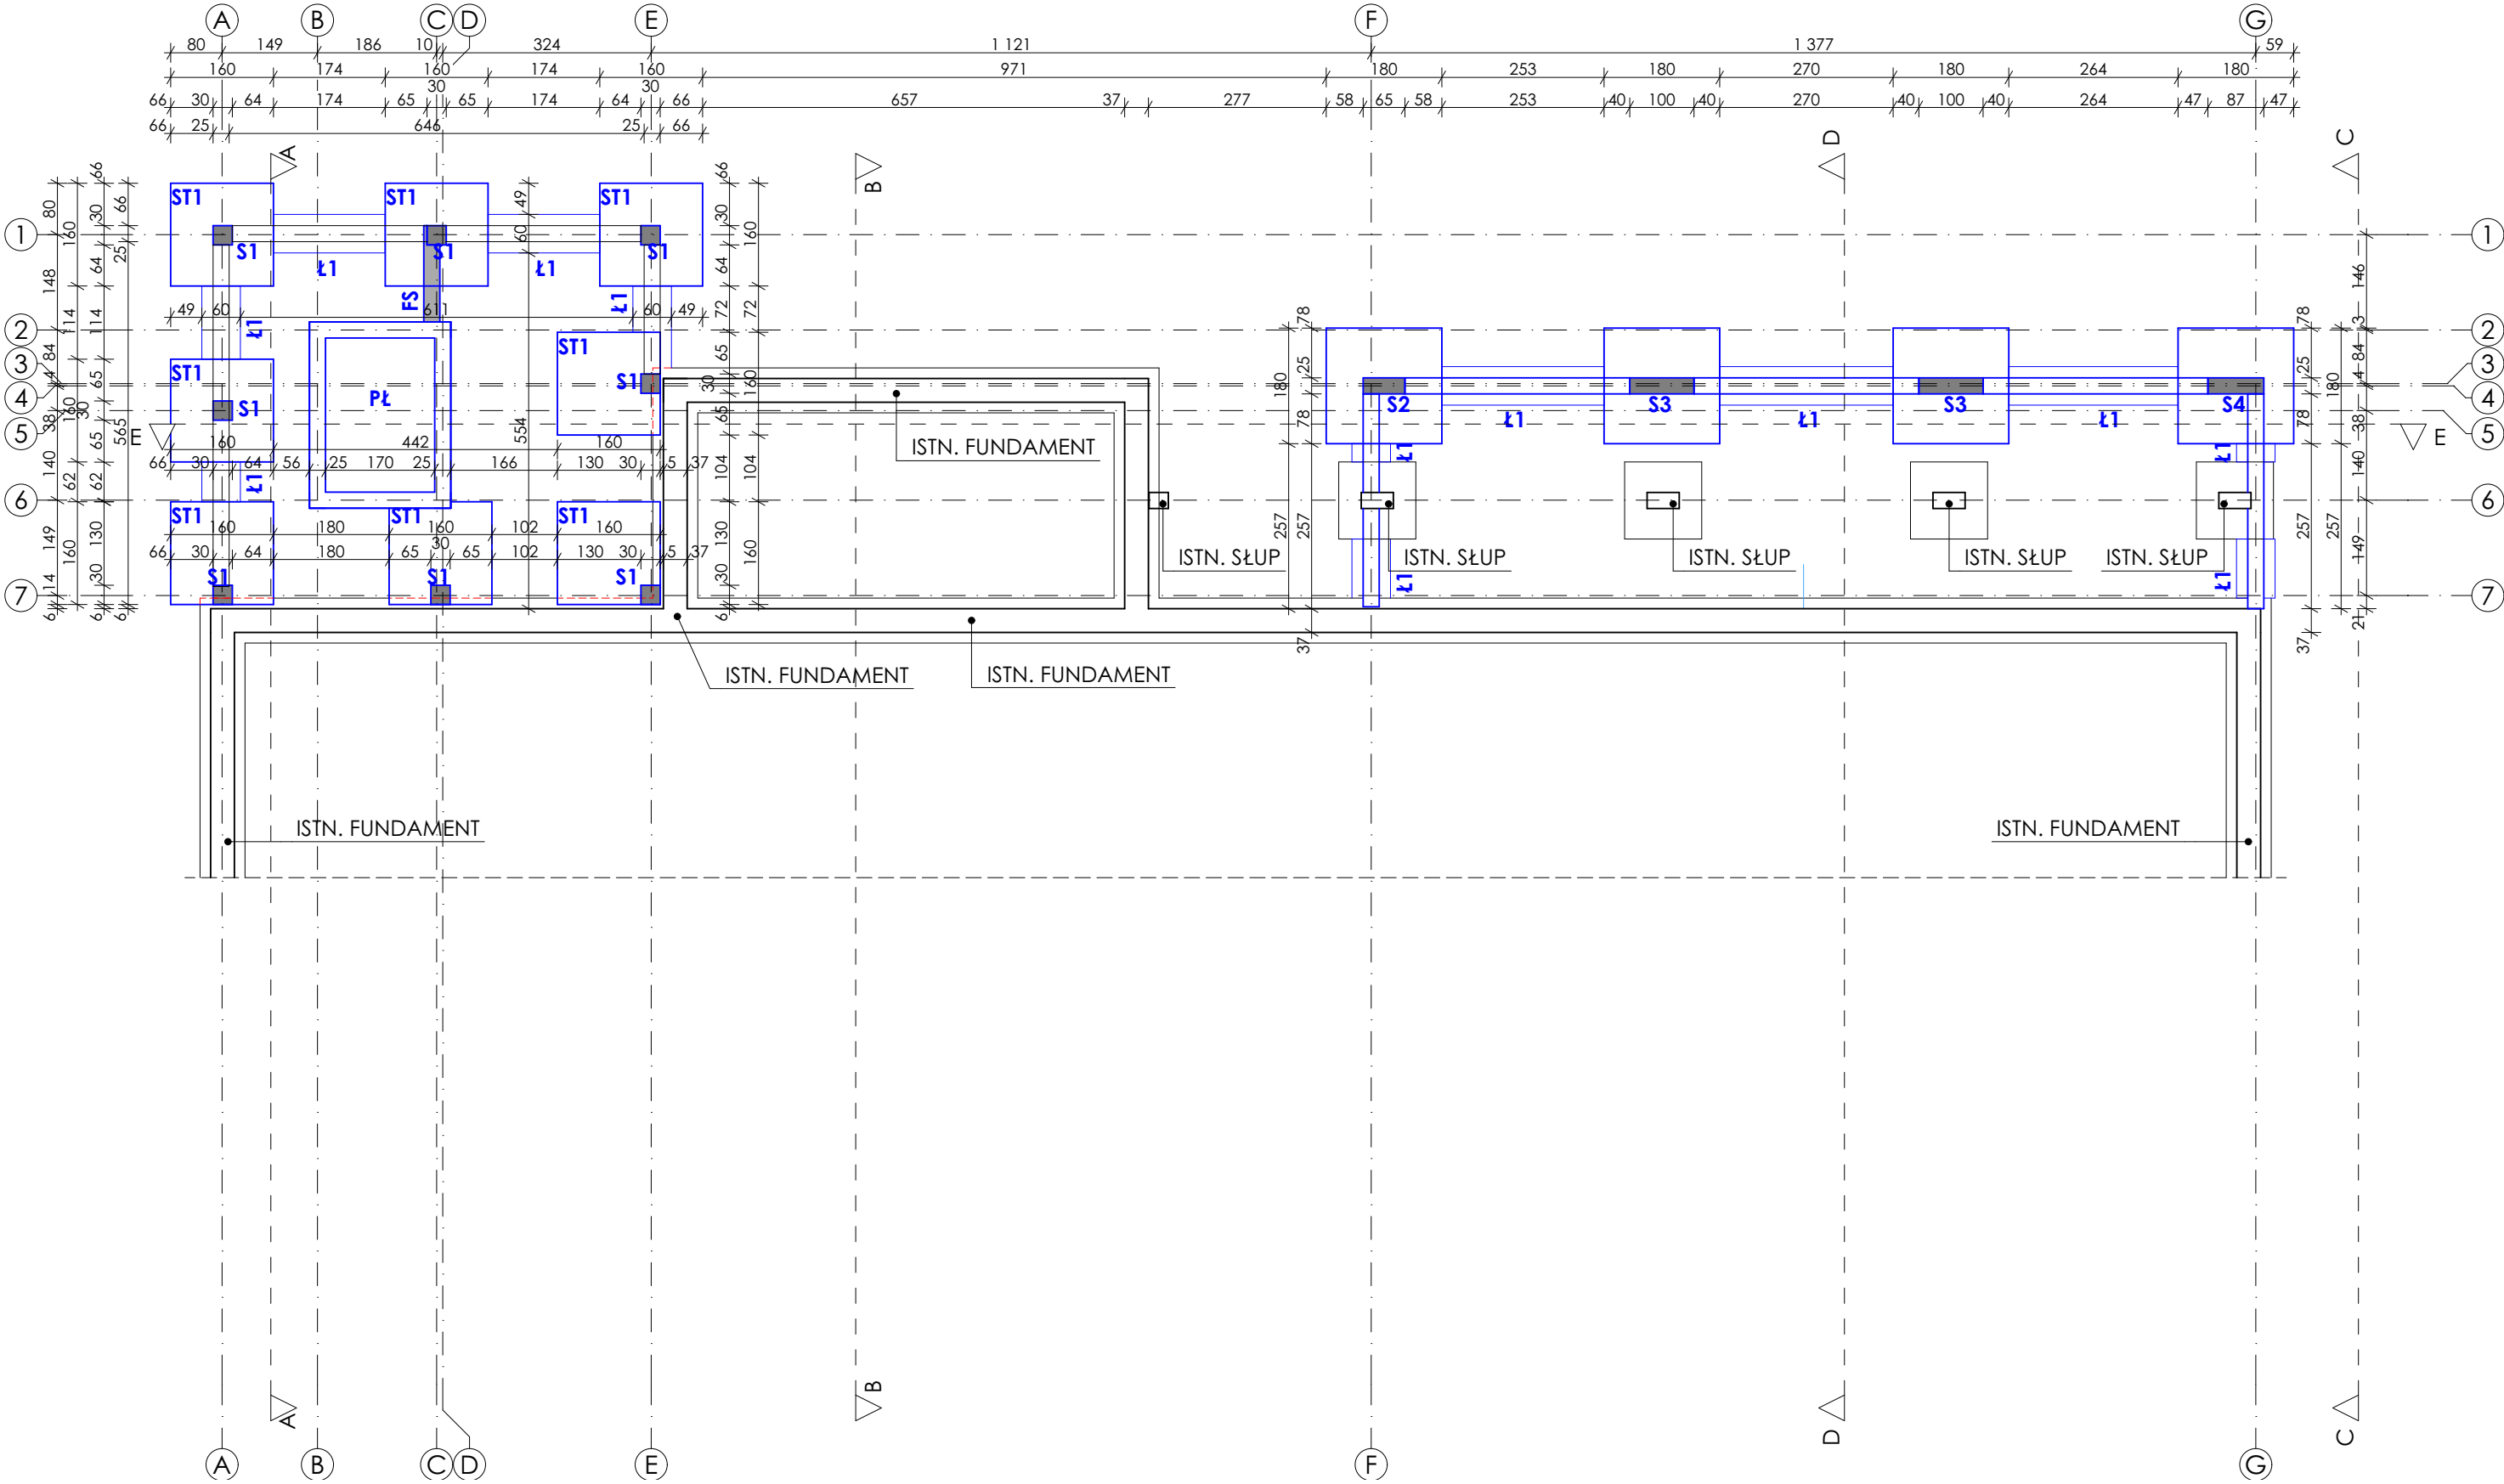

BETON C25/30
STAL RB500SP
OTULINA 2CM
OTULINA W GRUNCIE 5CM

NAZWA INWESTYCJI / OBIEKTU:	Rozbudowa, nadbudowa i przebudowa budynku usługowego OSP w Czerminie wraz z instalacjami wewnętrznymi oraz przebudowa przyłącza gazowego			SKALA
ADRES OBIEKTU:	Działka nr: 487, 480/2 39-304, Czermin 469			1:100
INWESTOR:	Gmina Czermin 39-304, Czermin 140			NR RYS.
PRZEDMIOT RYSUNKU	RZUT KONSTRUKCJI FUNDAMENTÓW			K.01
OPRACOWAŁ:	IMIE, NAZWISKO inż. Michał Kaczmarczyk	NR. UPRAWNIENI	DATA OPRACOWANIA 03.2025	PODPIS
PROJEKTANT:	mgr inż. Grzegorz Pikor	PDK/0186/POOK/05 upr. konst.-bud. bez ograniczeń	03.2025	
SPRAWDZAJĄCY:	mgr inż. Bogdan Łukaszek	PDK/0187/PWOK/05 upr. konst.-bud. bez ograniczeń	03.2025	
BRANŻA:	Konstrukcja	STADIUM PROJEKTOWE Proj. techniczny	GProjekt	Biuro Projektowe mgr inż. arch. Grzegorz Pikor ul. Lelewela 10, 39-300 Mielec tel. 695 990 519