


INSTALACJA CENTRALNEGO OGRZEWANIA -
RZUT ELEWACJI
SKALA 1:100

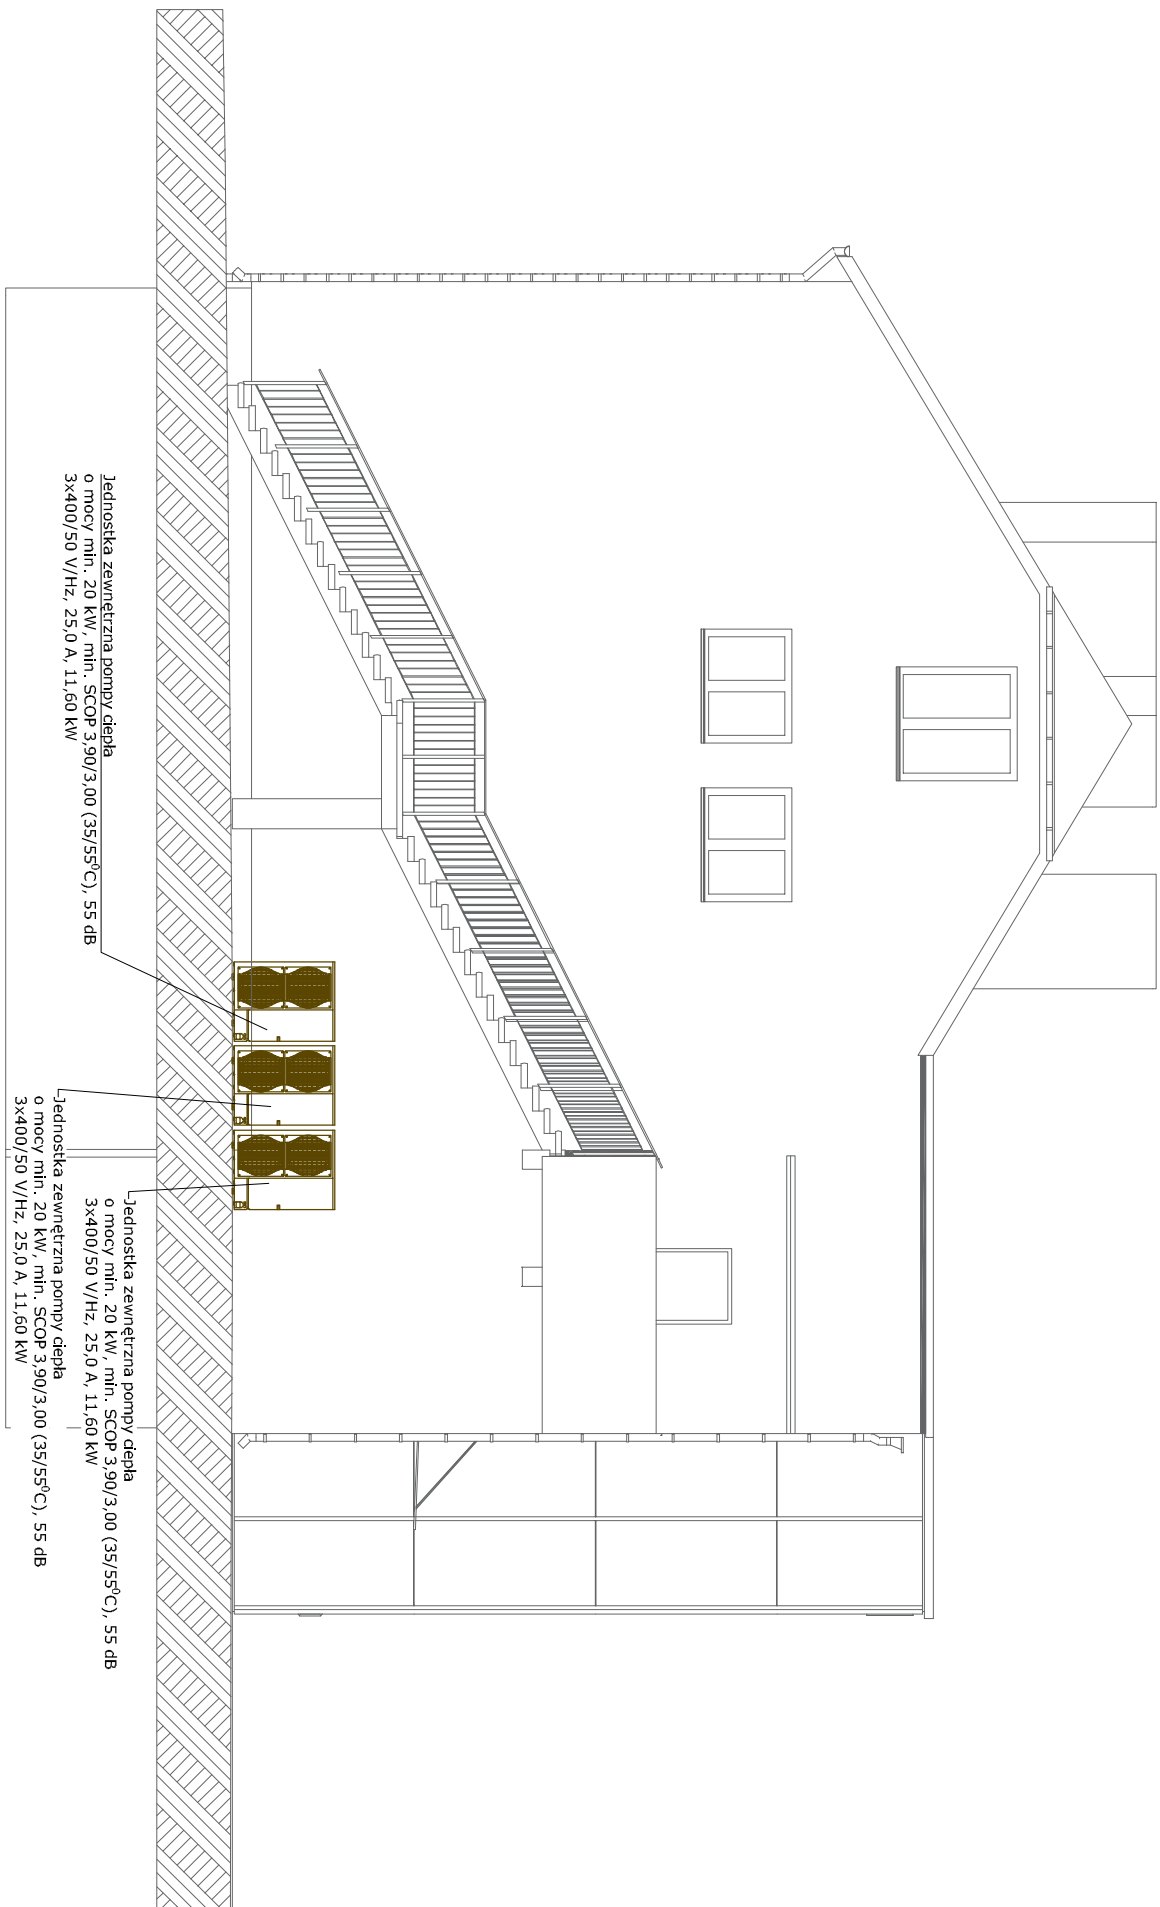

NAZWA INWESTYCJI / OBIEKTU:	Rozbudowa, nadbudowa i przebudowa budynku usługowego OSP w Czemlinie wraz z instalacjami wewnętrznymi oraz przebudowa przyłącza gazowego				SKALA
ADRES OBIEKTU:	Działka nr: 487, 480/2 39-304, Czemlin 469				1:100
INWESTOR:	Gmina Czemlin 39-304, Czemlin 140				NR RYS.
PRZEDMIOT ZAMÓWIENIA	Instalacja C.O. - rzut elewacji				S.13
IMIE, NAZWISKO	NR DOKUMENTU	DATA OPRACOWANIA		PODPISE	
PROJEKTANT:	mgr inż. Bogdan Łukaszek	44/96	03.2025		
		upr. conforme bez ograniczeń			
PROJEKTANT:	mgr inż. Mariusz Maciewski	S-150/99	03.2025		
		upr. conforme bez ograniczeń			
BRANŻA:	Sanitarna	Proj. budowlany	GProjekt	Biuro Projektowe mgr inż. arch. Grzegorz Kłoc ul. Telewizja 10, 39-300 Łask tel. 693 790 513	