


# INSTALACJA CENTRALNEGO OGRZEWANIA - SCHEMAT KOTŁOWNI SKALA SCHEMAT

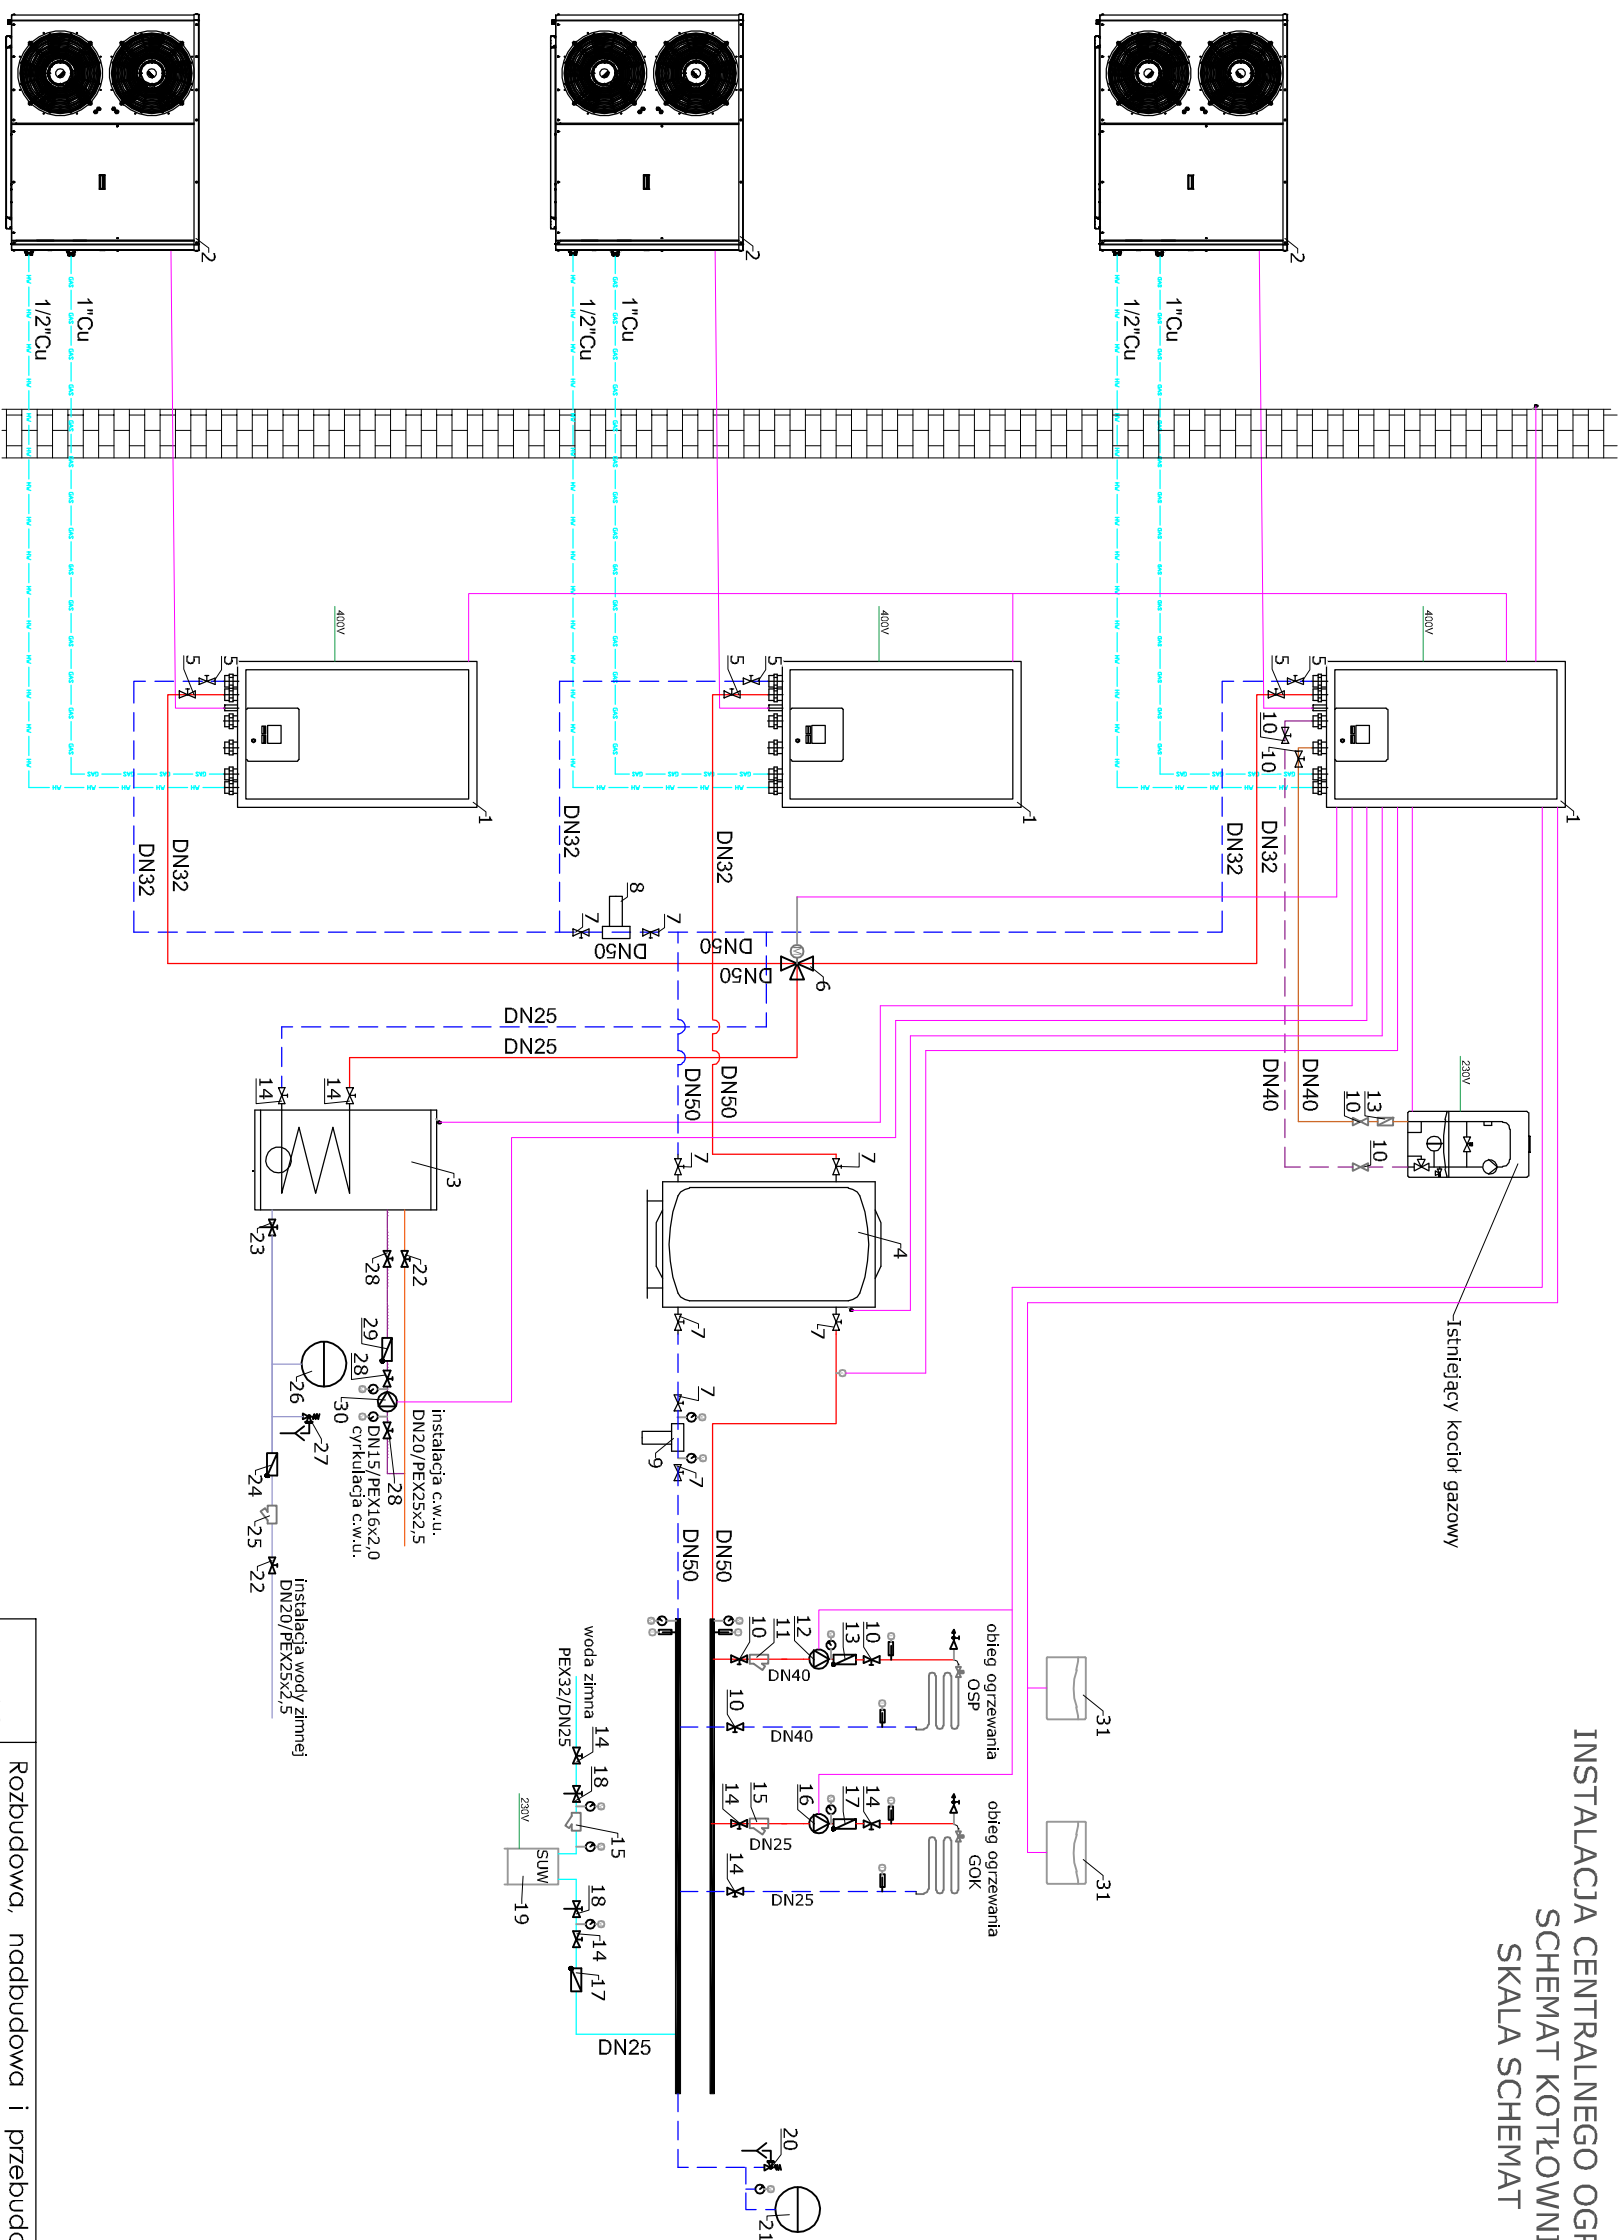

- odpowietznik automatyczny
- manometr z rurką syfonową
- termometr techniczny prosty

UWAGA:

1. Całość wykonana z obowiązujących przepisami. W obrębie kotłowni rury wykonane ze stali.
2. Integralną częścią schematu jest opis techniczny w którym zawarto opis urządzeń zgodnie z oznaczeniami na rysunku.
3. Dokładny układ urządzeń kotłowni, jak i ich podłączenie wg DTR wybranego producenta.

NAZWA INWESTYCJI / OBIĘTOŚĆ:	Rozbudowa, nadbudowa i przebudowa budynku usługowego OSP w Czerminie wraz z instalacjami wewnętrznymi oraz przebudowa przyłączy gazowego				
ADRES OBIĘKTU:	Działka nr: 487, 480/2 39-304, Czermin 469			SCALA	
INWESTOR:	Gmina Czermin 39-304, Czermin 140			sch	
PRZEMÓT RÓDNIK	Instalacja C.O. - schemat kotłowni			NR RYS.	
	MIŁO NAZWISKO	NR UPRAWNIEN	DATA OPRACOWANIA	PODPS	
PROJEKTANT:	mgr inż. Bogdan Łukaszek	44/96 upr. sordlone bez ograniczeń	03.2025		
PROJEKTANT:	mgr inż. Maciej Majewski	S-150/99 upr. sordlone bez ograniczeń	03.2025		
BRANŻA:	Sanitarna	Proj. budowlany	GProjekt	Biuro Projektowe mgr inż. arch. Grzegorz Płocin ul. Lelewela 10, 39-300 Włocławek tel. 665 900 519	