

STAŁA ORGANIZACJA RUCHU DROGOWEGO

NAZWA ZAMIERZENIA BUDOWLANEGO:

BUDOWA UL. RYCERSKIEJ, UL. HETMAŃSKIEJ (PRZEDŁUŻENIE DO UL. RYCERSKIEJ), UL. KAWALERYJSKIEJ (PRZEDŁUŻENIE DO UL. RYCERSKIEJ), UL. POWSTAŃCÓW ŚLĄSKICH (PRZEDŁUŻENIE DO UL. RYCERSKIEJ) WRAZ Z NIEZBĘDNĄ INFRASTRUKTURĄ TECHNICZNĄ

ADRES I KATEGORIA OBIEKTU BUDOWLANEGO:

M. SUWAŁKI, UL. RYCERSKA, HETMAŃSKA, KAWALERYJSKA, POWSTAŃCÓW ŚLĄSKICH
KATEGORIA NR: IV, XXII, XXV, XXVI

POZOSTAŁE DANE ADRESOWE:

JEDNOSTKA EWID. 206301_1 M. SUWAŁKI, OBRĘB EWID. 0007

INWESTOR:

PREZYDENT MIASTA SUWAŁK, UL. MICKIEWICZA 1, 16-400 SUWAŁKI

ZESPÓŁ PROJEKTOWY:

SPRECJALNOŚĆ	BRANŻA DROGOWA:	SPRAWDZAJĄCY
Inżynierska drogową	PROJEKTANT mgr inż. Katarzyna Krakos nr upr. PDL/0112/PWBD/18	mgr inż. Grażyna Wandzioch nr upr. SUW-118/89

SUWAŁKI, 06.2022R.

TR. 0162.250.2022

KARTA UZGODNIEN

do projektu stałej organizacji ruchu drogowego dotyczącej tematu

**PROJEKT STAŁEJ ORGANIZACJI RUCHU DROGOWEGO
UL. RYCERSKIEJ, UL. HETMAŃSKIEJ (PRZEDŁUŻENIE DO UL. RYCERSKIEJ),
UL. KAWALERYJSKIEJ (PRZEDŁUŻENIE DO UL. RYCERSKIEJ),
UL. POWSTAŃCÓW ŚLĄSKICH (PRZEDŁUŻENIE DO UL. RYCERSKIEJ)
WRAZ Z NIEZBĘDNĄ INFRASTRUKTURĄ TECHNICZNĄ**

Lp.	Data	Pieczęć Instytucji	Podpis	Uwagi
1	14.07.2022	Zarząd Dróg i Zieleni w Suwałkach ul. Sejneńska 84, 16-400 Suwałki tel. (87) 566-78-55, 567-57-32 fax (87) 565-99-26 Reg. 200662077, NIP 844-23-49-608	PROJEKT-SZKIC ORGANIZACJI RUCHU opiniuje pozytywnie - negatywnie z następującymi warunkami KIEROWNIK Działu Inżynierii Ruchu ZDIZ w Suwałkach mgr inż. Sebastian Waszkiewicz	
2		Komenda Miejska Policji w Suwałkach - 4 -	PROJEKT/SZKIC ORGANIZACJI RUCHU opiniuje pozytywnie - negatywnie z następującymi warunkami Z up. KOMENDANTA MIEJSKIEGO POLICJI w SUWAŁKACH Naczelnik Działu Ruchu Drogowego KMP w Suwałkach podkom. Ireneusz Sudnik	
		Jednostka wprowadzająca organizację ruchu zawiadamia organ zarządzający ruchem, zarząd drogi oraz właściwego komendanta Policji o terminie jej wprowadzenia, co najmniej na 7 dni przed dniem wprowadzenia organizacji ruchu (Dz.U.03.177.1729).	PROJEKT - SZKIC ORGANIZACJI RUCHU zatwierdza - nie zatwierdza data: 18.08.2022 Z up. PREZYDENTA Łukasz Kurtyka ZASTĘPCA PREZYDENTA Termin wprowadzenia organizacji ruchu do dnia 31.12.2024r.	

SPIS TREŚCI

Zarząd Dróg i Zieleni w Suwałkach
ul. Sejneńska 84, 16-400 Suwałki
tel. (87) 566-78-55, 567-57-32
fax (87) 565-99-26
Reg. 200662077, NIP 844-23-49-608

I. Opis techniczny

1. Podstawa opracowania.
2. Cel opracowania.
3. Charakterystyka drogi
4. Rozwiązania projektowe
5. Zasady oznakowania.
6. Wykaz oznakowania poziomego.
7. Wykaz oznakowania pionowego.

II. Część graficzna

1. Plan orientacyjny – skala 1:20 000
2. Rys. O1 - skala 1:500

OPIS TECHNICZNY

Zarząd Dróg i Zieleni w Suwałkach
ul. Sejneńska 84, 16-400 Suwałki
tel. (87) 566-78-53, 567-57-32
fax (87) 565-99-26
700662077, NIP 844-23-49-608

1. Podstawa opracowania

- Rozporządzenie Ministra Infrastruktury z 03.07.2003r. w sprawie szczegółowych warunków technicznych dla znaków i sygnałów na drogach oraz urządzeń bezpieczeństwa ruchu drogowego i warunków ich umieszczania na drogach,
- Rozporządzenie Ministra Infrastruktury oraz Spraw Wewnętrznych i Administracji z 31.07.2002r. w sprawie znaków i sygnałów drogowych (Dz. U. Nr 170, poz. 1393 ze zm.).

2. Cel opracowania

Celem opracowania niniejszej organizacji ruchu drogowego jest oznakowanie ul. Rycerskiej, ul. Hetmańskiej (przedłużenie do ul. Rycerskiej), ul. Kawaleryjskiej (przedłużenie do ul. Rycerskiej), ul. Powstańców Śląskich (przedłużenie do ul. Rycerskiej) w zakresie pokazanym w części rysunkowej.

3. Charakterystyka drogi

Ul. Rycerska.

Projektowana droga na odcinku pomiędzy ul. Hetmańską o ul. Kawaleryjską po wybudowaniu będzie drogą publiczną o nawierzchni z kostki brukowej betonowej o szerokości 6,0 m z chodnikiem po stronie wschodniej o szerokości ok. 2,5 m oraz ciągiem pieszo – rowerowym po stronie zachodniej szerokości 3,0 m oddzielony od jezdni pasem zieleni szerokości 1,5 m.

Na odcinku od ul. Kawaleryjskiej do ul. Lotniczej po wybudowaniu będzie drogą publiczną o nawierzchni bitumicznej szerokości 7,0 m z chodnikiem po stronie wschodniej o szerokości ok. 2,5 m oraz ciągiem pieszo – rowerowym po stronie zachodniej szerokości 3,0 m oddzielony od jezdni pasem zieleni szerokości 1,5 m. Wody opadowe są odprowadzane za pomocą powierzchniowego spływu wód do projektowanej kanalizacji deszczowej.

Ul. Hetmańska

Projektowana ulica będzie drogą publiczną o nawierzchni z kostki brukowej betonowej o szerokości 6,0 m z chodnikami po obu stronach drogi o szerokości ok. 2,0 m. Wody opadowe są odprowadzane za pomocą powierzchniowego spływu wód do projektowanej kanalizacji deszczowej.

Ul. Kawaleryjska

Projektowana ulica będzie drogą publiczną o nawierzchni bitumicznej szerokości 7,0 m z chodnikiem po stronie północnej o szerokości ok. 2,5 m oraz ciągiem pieszo – rowerowym po stronie południowej szerokości 3,0 m oddzielony od jezdni pasem zieleni szerokości 1,5 m. Wody opadowe są odprowadzane za pomocą powierzchniowego spływu wód do projektowanej kanalizacji deszczowej.

Ul. Powstańców Śląskich

Projektowana ulica będzie drogą publiczną o nawierzchni z kostki brukowej betonowej o szerokości 5,5 - 7,0 m z chodnikami po obu stronach drogi o szerokości ok. 2,0 m. Wody opadowe są odprowadzane za pomocą powierzchniowego spływu wód do projektowanej kanalizacji deszczowej.

4. Rozwiązania projektowe

Celem niniejszego projektu stałej organizacji ruchu obejmującego ul. Rycerską, ul. Hetmańską (przedłużenie do ul. Rycerskiej), ul. Kawaleryjską (przedłużenie do ul. Rycerskiej), ul. Powstańców Śląskich (przedłużenie do ul. Rycerskiej) w zakresie oznakowania z uwagi na budowę ww. dróg.

5. Zasady oznakowania

Do oznakowania należy stosować znaki i tablice o symbolach, wymiarach i kolorystyce zgodnie z Rozporządzeniem Ministra Infrastruktury z 03.07.2003 r.

Znaki pionowe z grupy wielkości małe (C-13a, C-13/16, B-43) oraz znaki pionowe z grupy wielkości średnie (A-7, B-20, D-1, D-6, D-6b, T-6a) zastosować folię typu 1 na podkładzie ocynkowanym.

Znaki drogowe powinny być ustawione po prawej stronie jezdni na słupkach stalowych ocynkowanych \varnothing 60 mm, w odległości od 0,5 do 2,0m od krawędzi jezdni, na wysokości 2m w zieleńcu i 2,50 m w chodniku (dół znaku od powierzchni gruntu). W przypadku gdy odległość krawędzi tarczy znaku do krawędzi jezdni jest większa niż 2,0 m należy znak umieścić na wysięgniku lub słupku giętym.

Oznakowanie poziome na jezdniach bitumicznych należy wykonać w technologii grubowarstwowej.

Oznakowanie ciągów pieszo – rowerowych należy wykonać w technologii cienkowarstwowej.

Tablice z nazwami ulic należy wykonać zgodnie z obowiązującym Zarządzeniem Prezydenta Miasta Suwałk. Wzory tablic z nazwami ulic należy uzgodnić z zarządcą drogi przed zamówieniem.


Opracował:
mgr inż. Katarzyna Krakos

CZĘŚĆ GRAFICZNA


SKALA 1:20 000

Urząd Drog i Zieleni w Suwałkach
ul. Sejneńska 84, 16-400 Suwałki
tel. (87) 566-78-55, 567-57-32
fax (87) 565-99-26
tel. 200662077, NIP 844-23-49-608

1. Plan orientacyjny

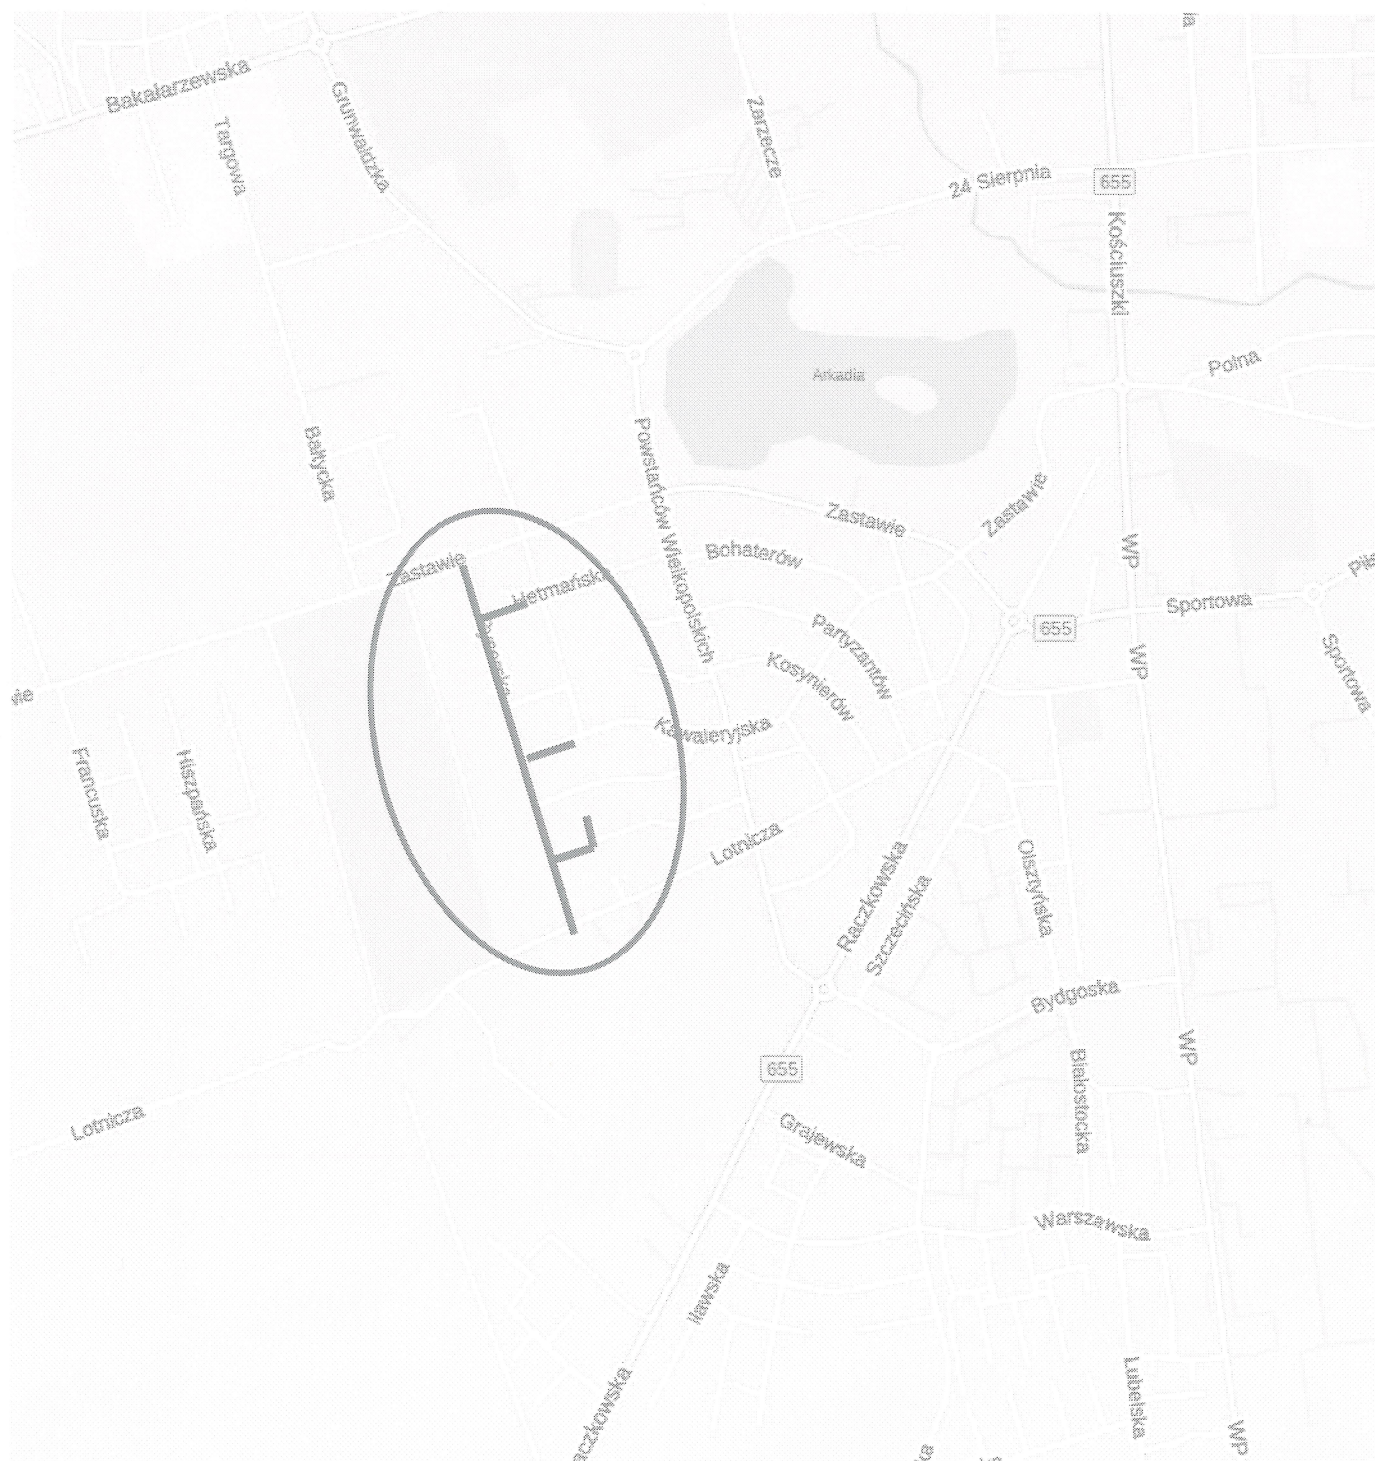

Pracownia projektowa BETAS Katarzyna Krakos, ul. Kowalskiego 10/22, 16-400 Suwałki, tel. 666 313 909, e-mail kw.betas@gmail.com	
Temat:	Budowa ul. Rycerskiej, ul. Helmańskiej (przedłużenie do ul. Rycerskiej), ul. Kawalerskiej (przedłużenie do ul. Rycerskiej), ul. Powstańców Śląskich (przedłużenie do ul. Rycerskiej) wraz z niezbędną infrastrukturą techniczną
Adres:	m. Suwałki, gm. m. Suwałki,
Investor:	PREZYDENT MIASTA SUWAŁEK, ul. Mickiewicza 1, 16-400 Suwałki
Rysunek:	STAŁA ORGANIZACJA RUCHU DROGOWEGO
Zespół projektowy:	mgr inż. Katarzyna Krakos PDU012PWMD/18
b. drogowa	mgr inż. Grażyna Wandzioł SUW-118/89
NR RYS.	01

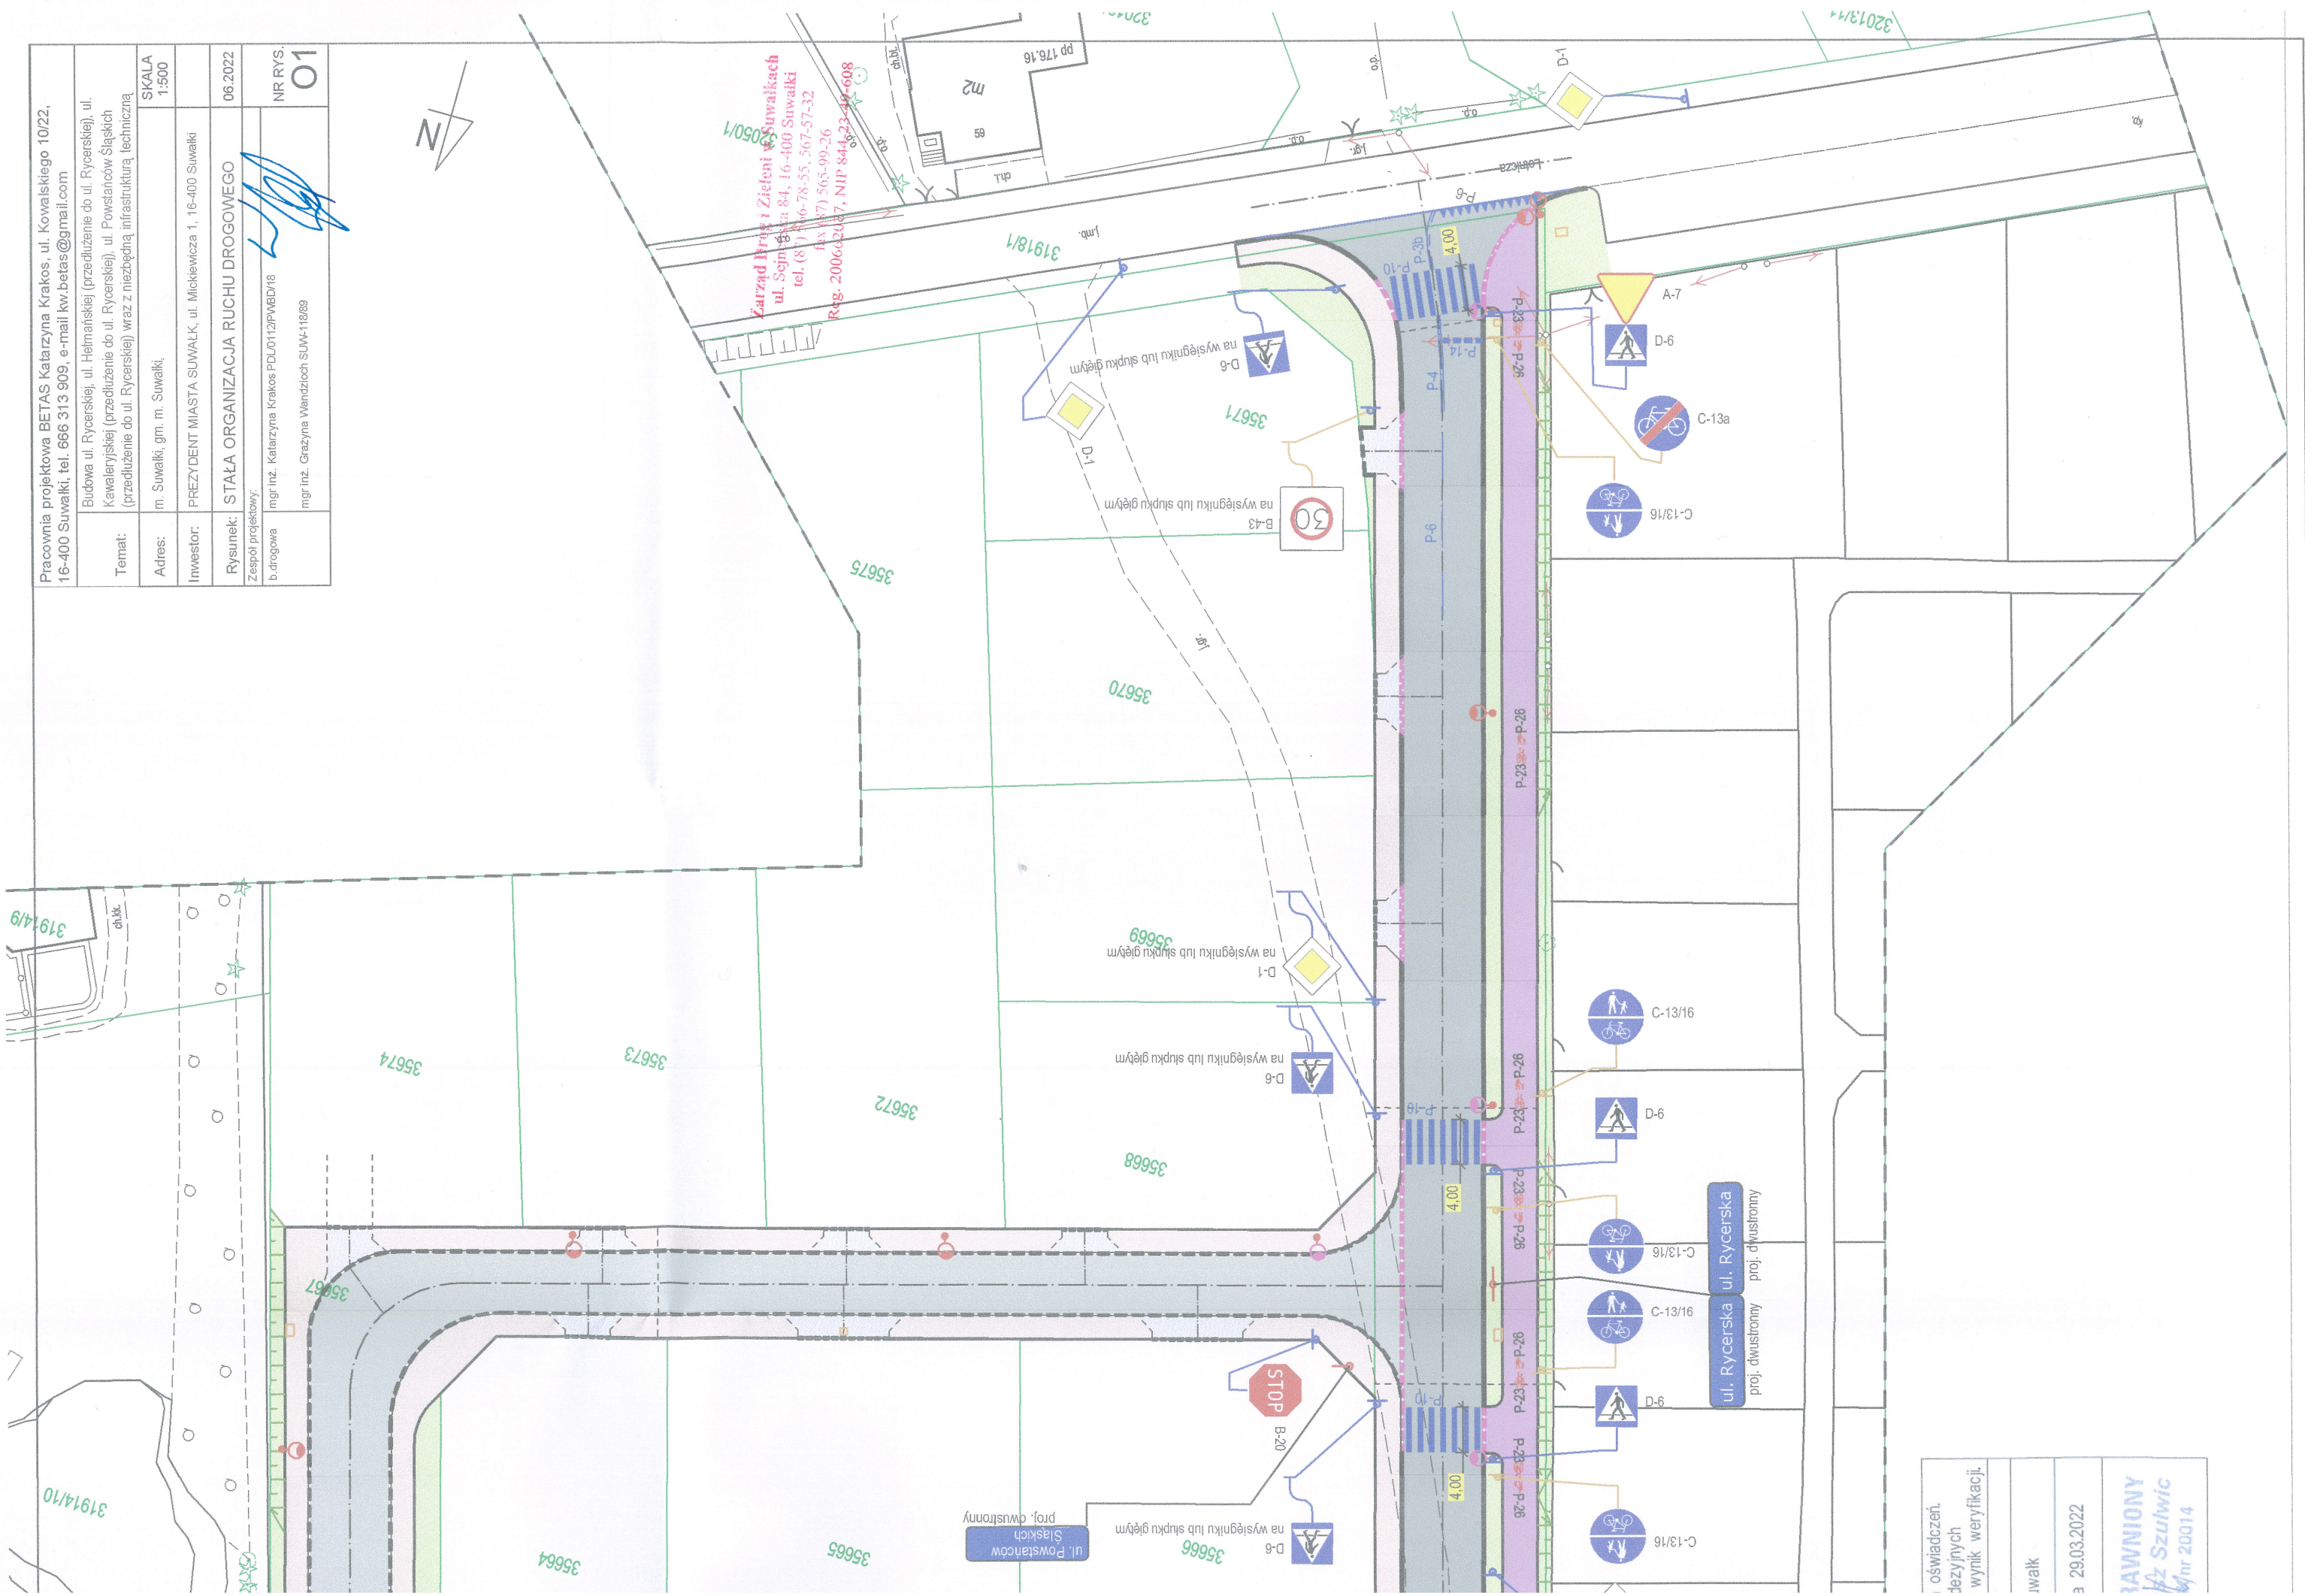

oświadczeń, dezyjnych wynik weryfikacji.	iwalk	a 29.03.2022	1AWNIONY #2 Szulwic nr 20014
--	-------	--------------	------------------------------------