Pracownia projektowa BETAS Katarzyna Krakos, ul. Kowalskiego 10/22, 16-400 Suwałki, tel. 666 313 909, e-mail kw.betas@gmail.com
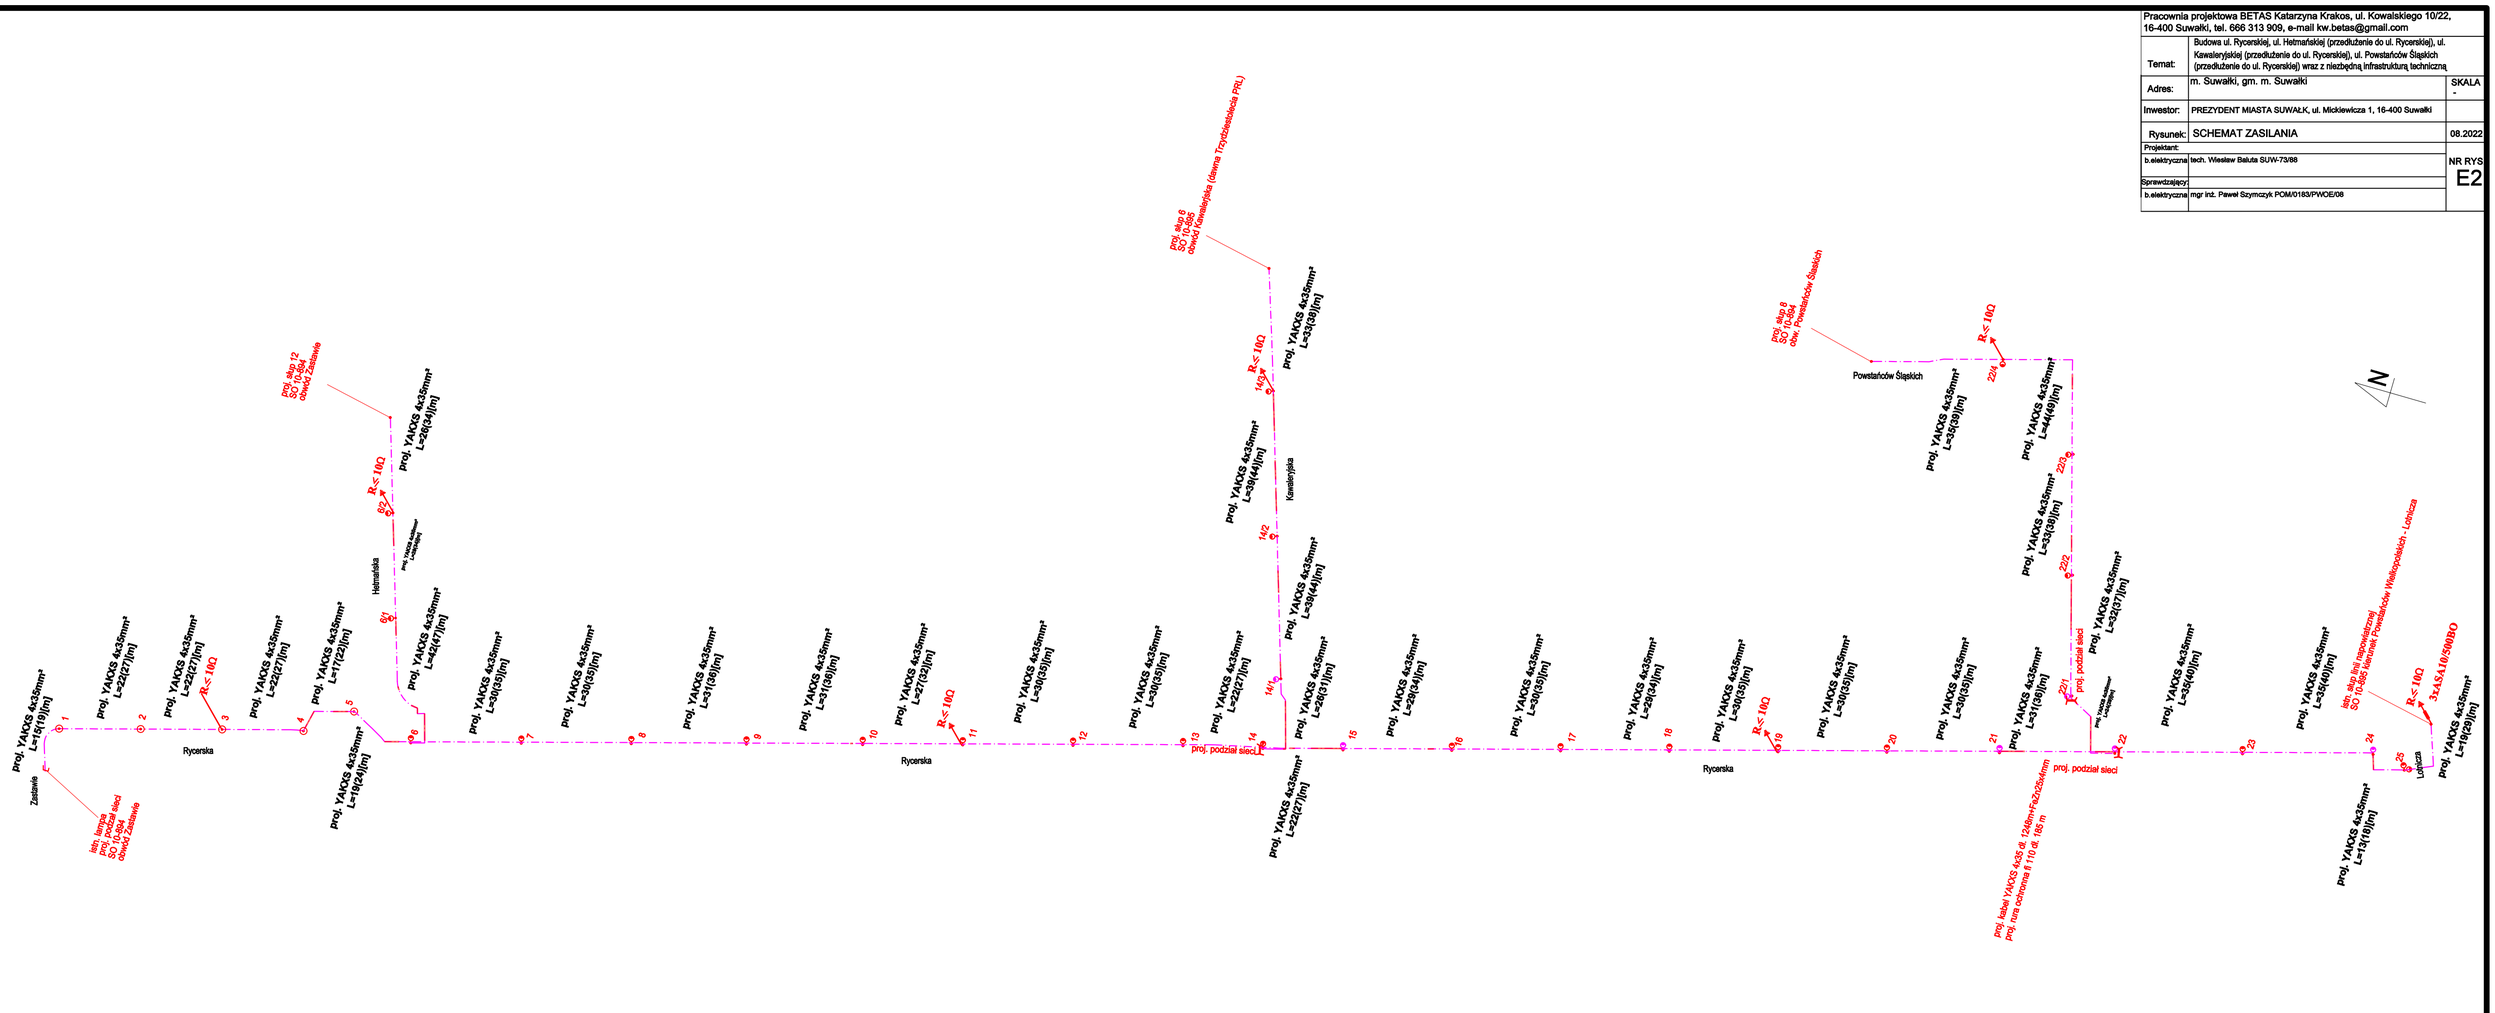
Temat:	Budowa ul. Rycerskiej, ul. Hetmańskiej (przedłużenie do ul. Rycerskiej), ul. Kawaleryjskiej (przedłużenie do ul. Rycerskiej), ul. Powstańców Śląskich (przedłużenie do ul. Rycerskiej) wraz z niezbędną infrastrukturą techniczną	
Adres:	m. Suwałki, gm. m. Suwałki	SKALA -
Inwestor:	PREZYDENT MIASTA SUWAŁK, ul. Mickiewicza 1, 16-400 Suwałki	
Rysunek:	SCHEMAT ZASILANIA	08.2022
Projektant:		
b.elektryczna	tech. Wiesław Bałuta SUW-73/88	NR RYS E2
Sprawdzający:		
b.elektryczna	mgr inż. Paweł Szymczyk POM/0183/PWOE/08